



ELEWACJA PÓŁNOCNA

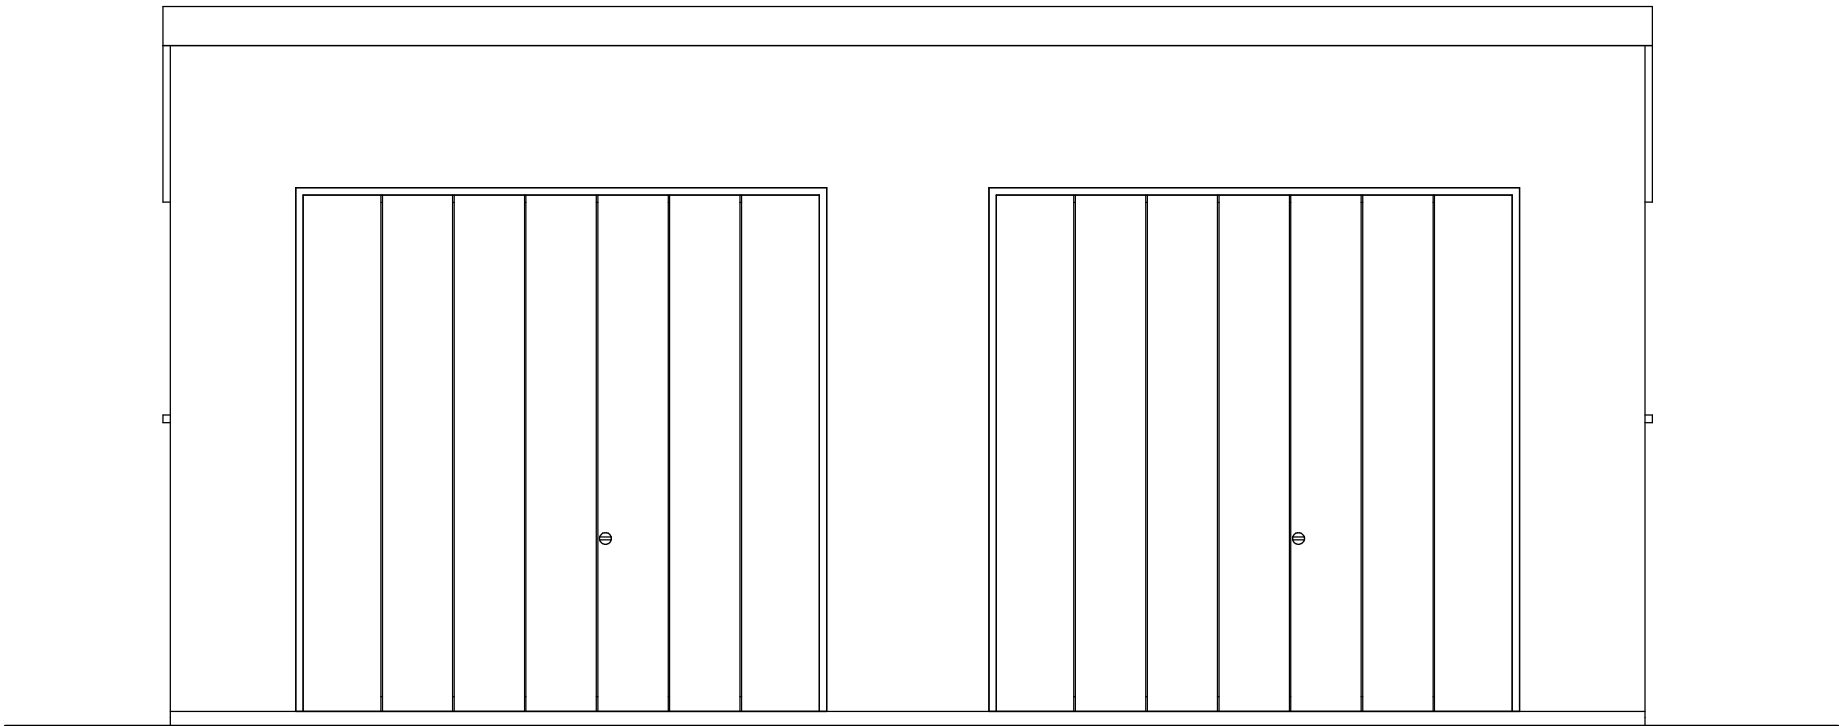

ELEWACJA ZACHODNIA

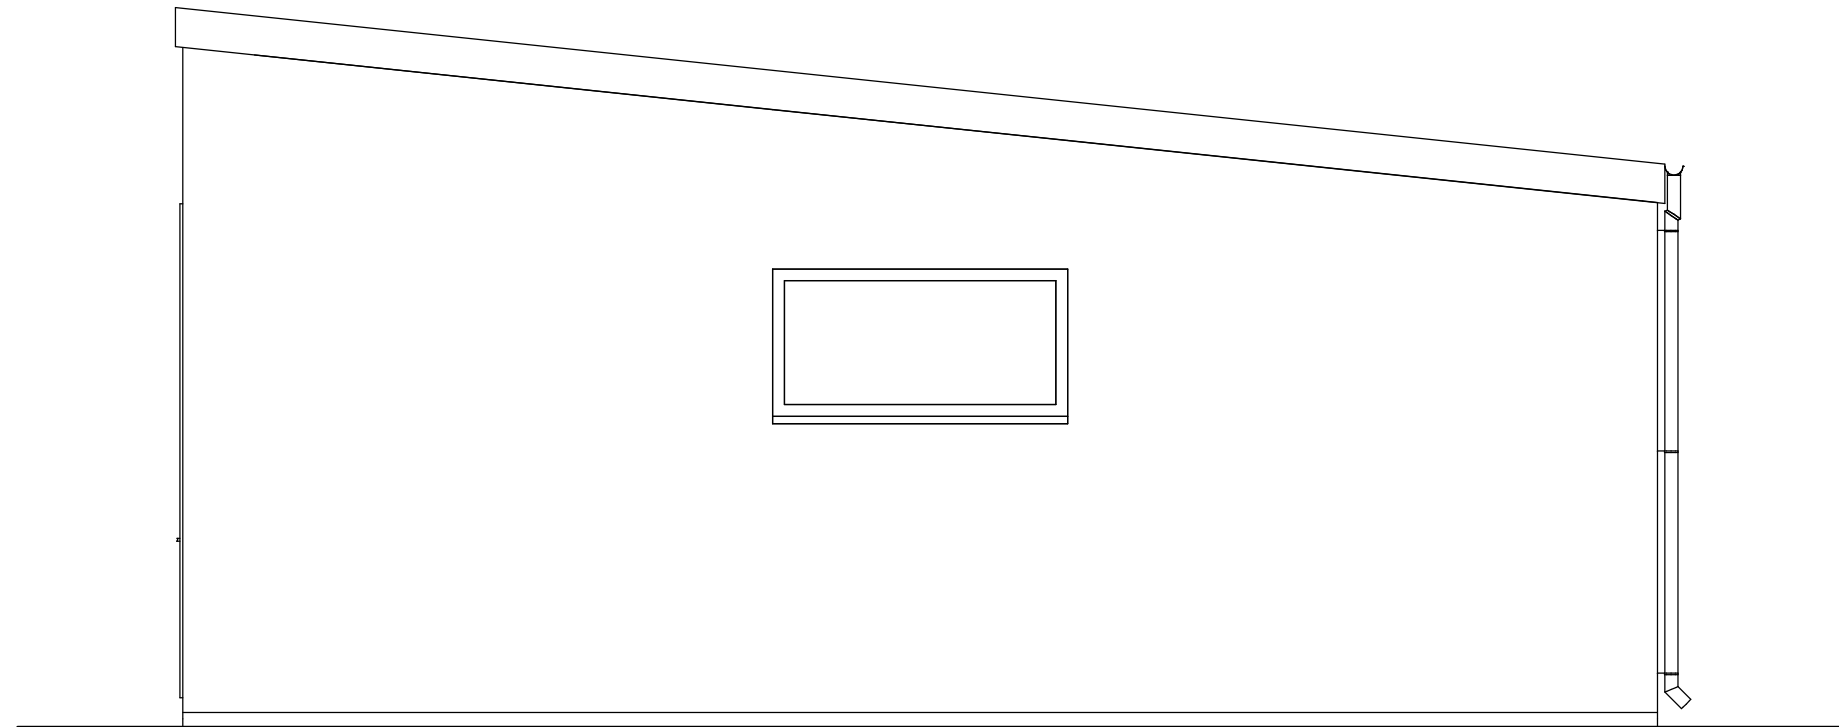

Inwestor / Adres

GMINA KIJEWÓ KRÓLEWSKIE
ul. Toruńska 2, gm. Kijewo Królewskie
86-253 Kijewo Królewskie

Projekt / Obiekt

BUDYNEK MAGAZYNOWY

Adres inwestycji

działka nr 172/8, obr. Brzozowo,
jedn. ewid. Gmina Kijewo Królewskie

Rysunek / Temat / Treść

ELEWACJA PÓŁNOCNA I ZACHODNIA

Projektant	Imię i Nazwisko	Podpis

Branża:	SKALA:	DATA:	RYS. NR.:
ARCHITEKTURA	1 : 50	czerwiec 2026r.	A4

PRAWA AUTORSKIE ZASTRZEŻONE

Przedmiotowy projekt/utwór architektoniczny jest chroniony prawem autorskim zgodnie z art.1 i następne Ustawy o Prawie Autorskim i Prawach Pokrewnych z dnia 4 lutego 1994 roku (Dz.U. nr 24 poz.83 z 23 lutego 1994 r.)