


1	DACH
12 cm	plyta warstowa
-	wiazar dachowy

2	POSADZKA NA GRUNCIE
8,0 cm	kosta betonowa
5,0 cm	beton stabilizujacy suchy
25,0 cm	podbudowa zasadnicza (tłuczeń kamienny frakcja 0-63mm lub beton sabilizujacy)
10-15 cm	warstwa mrozoodporna (podspółka lub gruby piasek)
	geowłóknina

3	SCIANA ZEWNĘTRZNA
10,0 cm	plyta warstowa

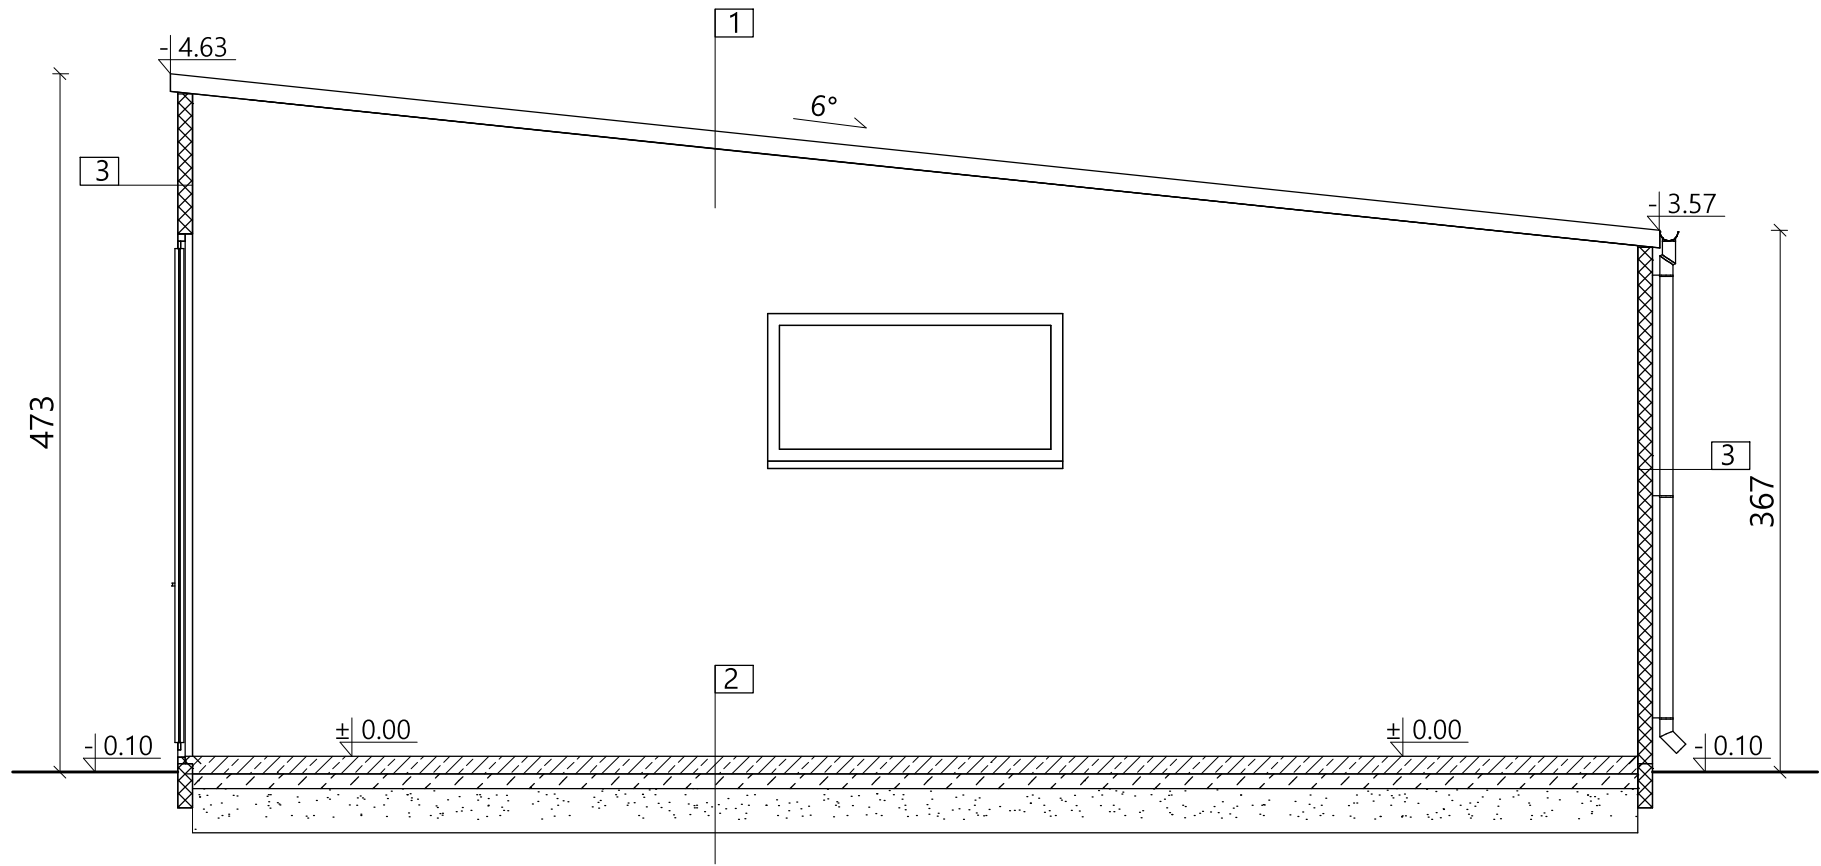

Inwestor / Adres	GMINA KIJEWÓ KRÓLEWSKIE ul. Toruńska 2, gm. Kijewo Królewskie 86-253 Kijewo Królewskie
Projekt / Obiekt	BUDYNEK MAGAZYNOWY
Adres inwestycji	działka nr 172/8, obr. Brzozowo, jedn. ewid. Gmina Kijewo Królewskie

Rysunek / Temat / Treść	PRZEKRÓJ A-A
-------------------------	---------------------

Projektant	Imię i Nazwisko	Podpis

Branża:	SKALA:	DATA:	RYS. NR.:
ARCHITEKTURA	1 : 50	czerwiec 2026r.	A2

PRAWA AUTORSKIE ZASTRZEŻONE Przedmiotowy projekt/utwór architektoniczny jest chroniony prawem autorskim zgodnie z art.1 i następne Ustawy o Prawie Autorskim i Prawach Pokrewnych z dnia 4 lutego 1994 roku (Dz.U. nr 24 poz.83 z 23 lutego 1994 r.)
