


km 0+000,00 - 2+153,00

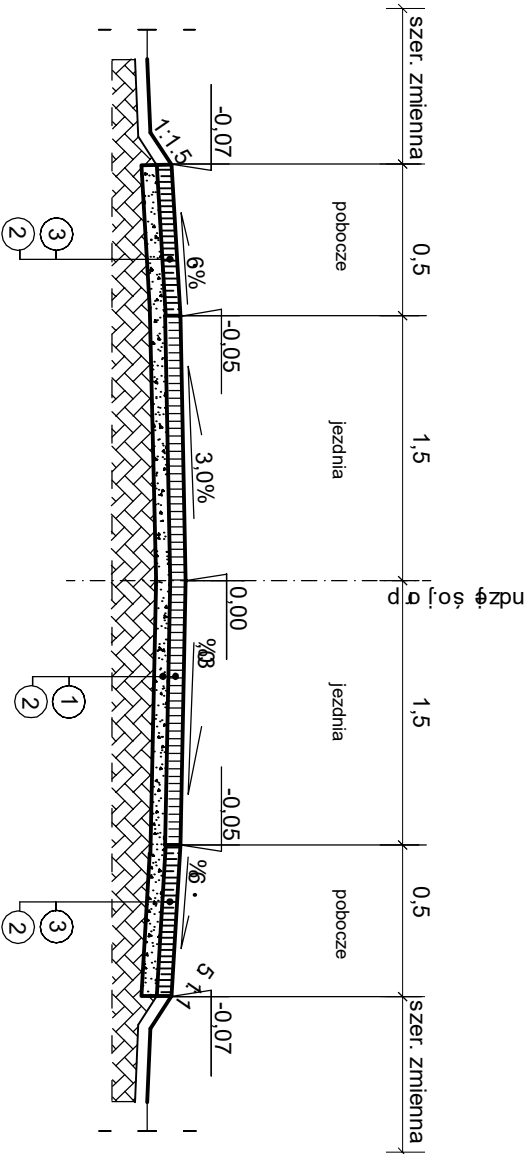

LEGENDA:

- 1). nawierzchnia z mieszanki niezwiązanej C50/30 o uziarnieniu 0/31,5 gr. 10 cm
- 2). warstwa podbudowy z pospółki gr. 10 cm
- 3). nawierzchnia pobocza z mieszanki niezwiązanej C50/30 o uziarnieniu 0/31,5 gr. 10 cm

 Spółka z o.o. Plac Rzędziana 17, 19-222 Wąsosz tel. 0 663 710 715 e-mail: ppprojektspzoo@gmail.com				
Inwestor:		Gmina Zbójna ul. Łomżyńska 18-416 Zbójna		Nr rys:
Nazwa i adres inwestycji:		REMONT ODCINKA DRUGI GŁÓWNEJ NR 1044848 POLEGAJĄCA NA UZUPŁNIENIU I WZMOCNIENIU ISTNIEJĄCEGO PASA DROGI WSI WTK, NA ODCINKU DZIAŁKI NR 667 (OBRĘB WTK) DL. 2153 M		3 ♦
Nazwa rys:		PRZEKRÓJ NORMALNY		Strona: 1.
Zespół autorski:	Branża	Imię i nazwisko	nr. uprawnień	podpis
PROJEKTANT	drogowa	mgr inż. Bogusław Lipiński	PDL/0033/PWOD/11	
Wąsosz, 5 maj 2026 r.				skala: 1:50