


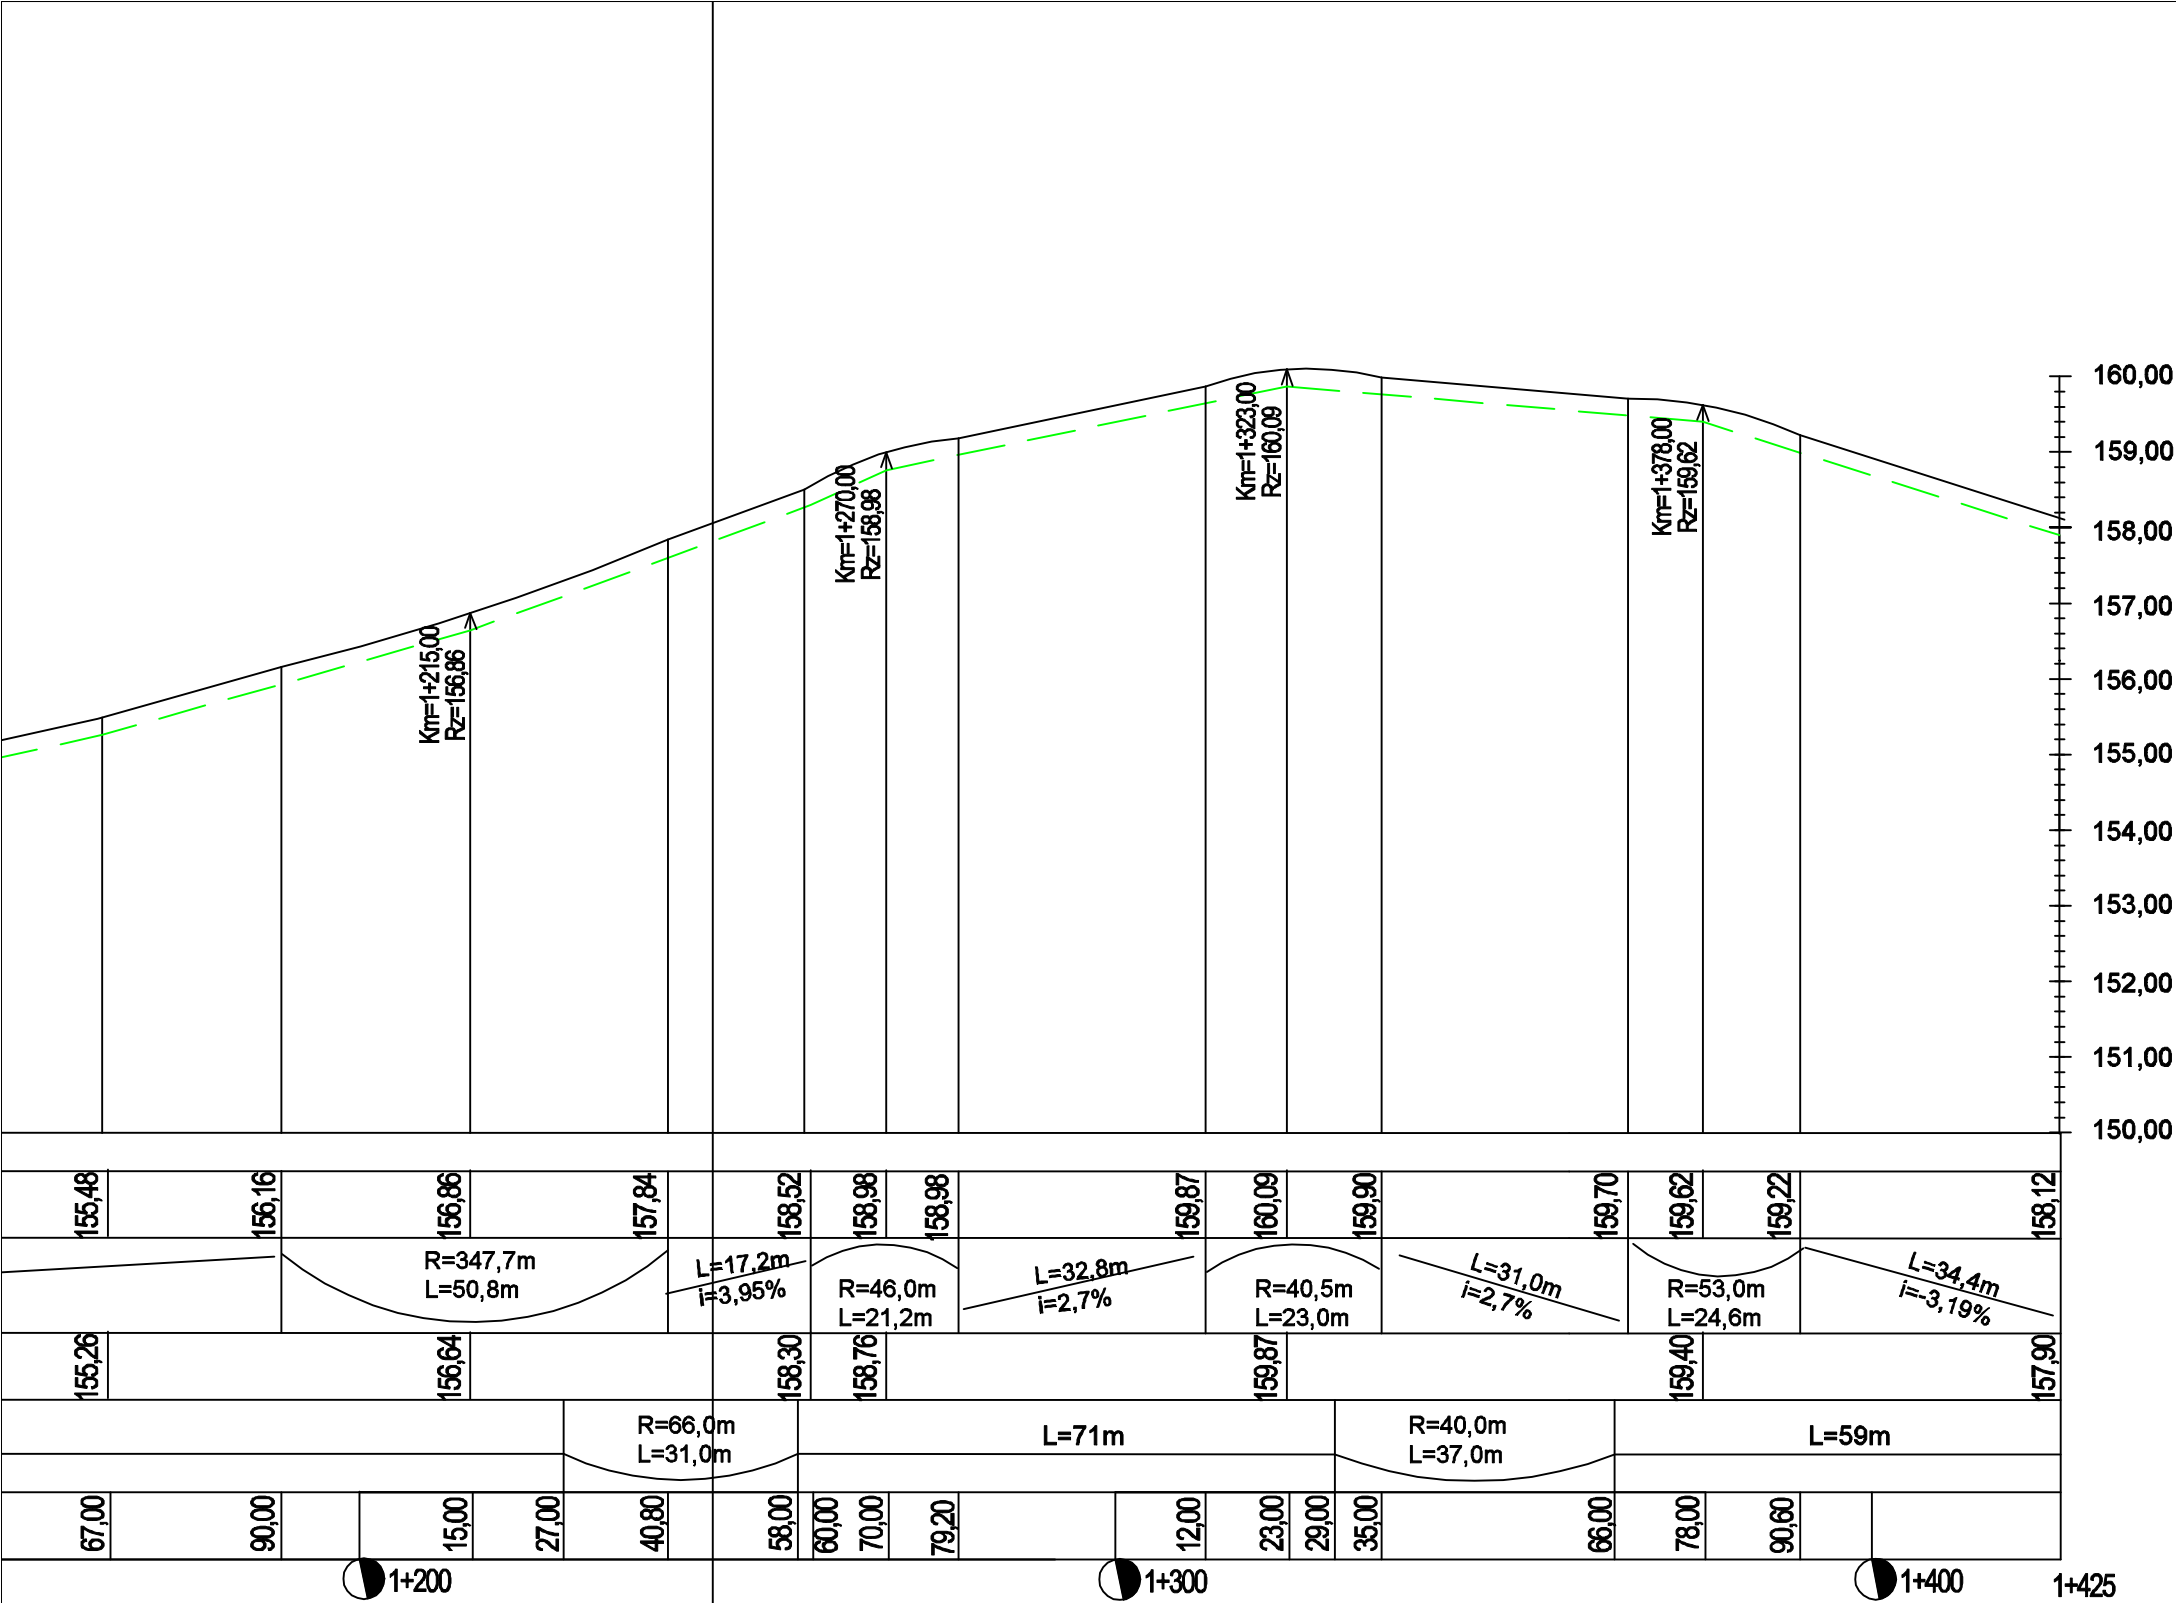

LEGENDA:

- ISTNIEJĄCY TEREN
- PROJEKTOWANA NIWELETA

Budowa drogi gminnej na działce nr 10 w miejscowości Zofijówka od km 0+910 do km 1+425				
Przedmiot opracowania		PROJEKT ARCHITEKTONICZNO- BUDOWLANY		
BRANŻA	FUNKCJA	IMIĘ NAZWISKO	UPRAWNIENIA	PODPIS
DROGOWA	Projektant	mgr inż. Andrzej Blumert	ST-759/77	
	Sprawdzający	mgr inż. Karol Kossakowski	SWK/0172/POOD/13	
DATA OPRACOWANIA	SKALA	PRZEDMIOT RYSUNKU:		
04.2026	1:1000	PROFIL PODŁUŻNY		4