


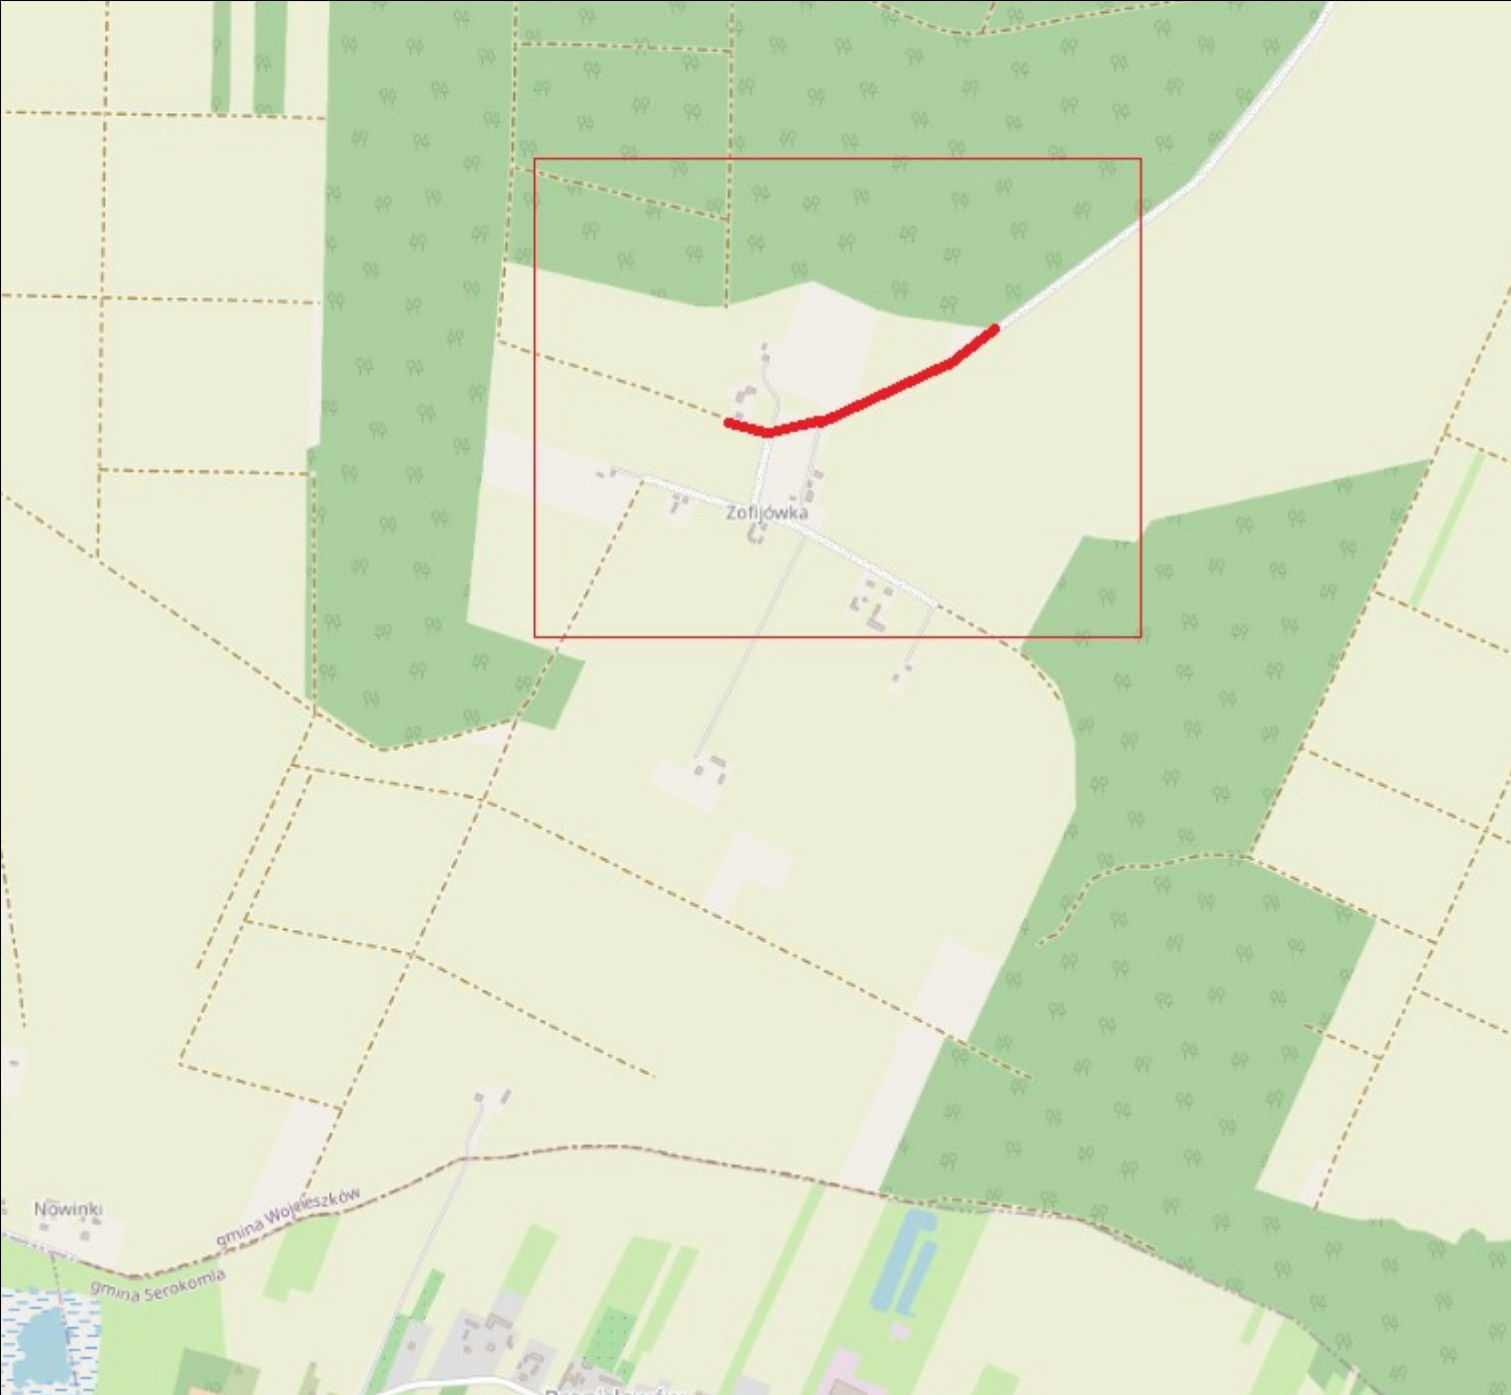

LEGENDA		Budowa drogi gminnej na działce nr 10 w miejscowości Zofijówka od km 0+910 do km 1+425				
Budowana droga	Przedmiot opracowania		PROJEKT ZAGOSPODAROWANIA TERENU			
	BRANŻA	FUNKCJA	IMIĘ NAZWISKO	UPRAWNIENIA	PODPIS	
	DROGOWA	Projektant	mgr inż. Andrzej Blumert	ST-759/77		
		Sprawdzający	mgr inż. Karol Kossakowski	SWK/0172/POOD/13		
	DATA OPRACOWANIA	SKALA	PRZEDMIOT RYSUNKU:			1
04.2026	1:20000	PLAN ORIENTACYJNY				