

OBSŁUGA TECHNICZNA INWESTYCJI**Tomasz Tkaczyk****21-400 Łuków, Ryżki 67A**e-mail: tomasztkaczyk79@o2.pl,
kom. 0 606 636 940, 0 606 938 441**EGZ Nr 2****STAŁA ORGANIZACJA RUCHU**

INWESTOR:	GMINA WOJCIESZKÓW ul. Kościelna 46 21-411 Wojcieszków
LOKALIZACJA:	Zofijówka - działka o nr ewid. 10
BRANŻA:	INŻYNIERIA RUCHU
NAZWA ZADANIA:	Budowa drogi gminnej na działce nr 10 w miejscowości Zofijówka od km 0+910,00 do km 1+425,00.
OPRACOWAŁ:	mgr inż. TOMASZ TKACZYK UPR. NR EWID. LUB/0054/OWOD/09 LUB/BD/0107/07

opinia pozytywna
ZARZĄD DRÓG POWIATOWYCH
21-400 Łuków, ul. Łapiguz 112
Tel. 0(25) 798-20-20
Tel/fax: 0(25) 798-71-87
R-711586627 NIP 825-17-33-856

17.06.2026r.

DYREKTOR
Zarządu Dróg Powiatowych
w Łukowie

Ryszard Szczygiel

O terminie wprowadzenia niniejszej organizacji ruchu należy zawiadomić organ zarządzający ruchem, ZDP w Łukowie i Komendanta Powiatowego Policji w Łukowie, co najmniej na 7 dni przed dniem wprowadzenia organizacji ruchu.

ZATWIERDZA SIĘ DO REALIZACJI
PROJEKT STAŁEJ – CZASOWEJ
ORGANIZACJI RUCHU

Nr rej. 84/2026

WPROWADZENIE
ZATWIERDZONEJ ORGANIZACJI
RUCHU W TERMINIE

do dnia 30.11.2026r.

17.06.2026r.
(data i podpis)

opinia pozytywna

1.06.2026

WOJT

Marcin Kurek

STAROSTWO POWIATOWE
w Łukowie

21-400 Łuków, ul. Piłsudskiego 17
Tel. 25 798 22 03 Tel./fax 25 798 74 91
www.powiatlukowski.pl

e-mail: sekretariat@starostwolukow.pl
NIP: 825-17-32-130 REGON 711586567

WICESTAROSTA

Ryżki, 01.06.2026 r.

Sławomir Rzymowski

ZAWARTOŚĆ OPRACOWANIA

OPIS TECHNICZNY.....	3
1. Przedmiot i zakres opracowania.....	3
2. Dane wyjściowe.....	3
3. Stan istniejący.....	3
4. Stan projektowany.....	4
5. Oznakowanie.....	4-5

RYSUNKI

Lokalizacja inwestycji -	rys. 1
Oznakowanie -	rys. 2

OPIS TECHNICZNY

1. Przedmiot i zakres opracowania

Opracowaniem objęto Budowę drogi gminnej na działce nr 10 w miejscowości Zofijówka od km 0+910,00 do km 1+425,00 gmina Wojcieszków, powiat łukowski, województwo lubelskie.

Dokumentacja zawiera stałą organizację ruchu po wybudowaniu w/w drogi gminnej.

2. Dane wyjściowe.

Projekt opracowano w oparciu o:

- Mapy zasadnicze w skali 1:1000
- Inwentaryzację oznakowania istniejącego
- Inwentaryzację oznakowania istniejącego
- Ustawa z dnia 20 czerwca 1997 r. - Prawo o ruchu drogowym (t.j. Dz. U. z 2024 r. poz. 1251)
- Rozporządzenie Ministra Infrastruktury z dnia 23 września 2003 r. w sprawie szczegółowych warunków zarządzania ruchem na drogach oraz wykonywania nadzoru nad tym zarządzaniem (Dz. U. 2017, poz. 784 z późn. zm.);
- Rozporządzenia Ministra Infrastruktury z dnia 14 października 2022 r. w sprawie szczegółowych warunków technicznych dla znaków i sygnałów drogowych oraz urządzeń bezpieczeństwa ruchu drogowego i warunków ich umieszczania na drogach (Dz.U. z 2022 r. poz. 2377 z późn. zm.)
- Rozporządzenie Ministra Infrastruktury z dnia 24 czerwca 2022 r. w sprawie przepisów techniczno-budowlanych dotyczących dróg publicznych (Dz. U. z 2022 poz. 1518).

3. Stan istniejący, charakterystyka drogi i warunki ruchu.

Projektowana droga gminna na działce nr 10 w miejscowości Zofijówka od km 0+910,00 do km 1+425,00 będzie drogą klasy D. Droga gminna objęta opracowaniem położona jest w województwie lubelskim, na terenie gminy Wojcieszków i przebiega przez grunty miejscowości Zofijówka. Działka nr 10 stanowi pas drogowy drogi gminnej. Droga gminna na działce nr 10 w miejscowości Zofijówka łączy się z istniejącą nawierzchnią asfaltową przedmiotowej drogi gminnej.

Rozpatrywana droga gminna na działce nr 10 w miejscowości Zofijówka od km 0+910,00 do km 1+425,00 będzie przebiegała przez tereny zabudowane budynkami o charakterze budownictwa zagrodowego oraz pośród terenów leśnych i pól uprawnych. Droga gminna na działce nr 10 w miejscowości Zofijówka posiada przekrój szlakowy o szerokości ok. 5,00 m i

nawierzchnię tłuczniową z licznymi nierównościami i ubytkami powodującymi utrudnienia w ruchu. Po obu stronach drogi występują zawyżone pobocza ziemne o szerokości 0,75m.

Aktualnie na rozpatrywanej drodze gminnej występuje głównie ruch lokalny samochodów osobowych oraz pojazdów rolniczych do istniejących zabudowań oraz gruntów ornych oraz leśnych.

4. Stan projektowany

Projektowana droga gminna na działce nr 10 w miejscowości Zofijówka rozpoczyna się w km 0+910,00 (połączenie z istniejącą nawierzchnią asfaltową przedmiotowej drogi gminnej), zaś kończy w km 1+425,00 (ciąg drogowy budowanej drogi).

Na projektowanym odcinku zaprojektowano drogę z jezdnią asfaltową o szerokości 5,00 m. Droga o przekroju szlakovym – daszkowym, spadku 2% z obustronnymi poboczami z kruszywa łamanego o szerokości 0,75 m, spadku 8% i grubości 10,0 cm.

Parametry techniczne projektowanej drogi gminnej:

Droga gminna od km 0+910,00 do km 1+425,00;

- Klasa techniczna drogi – D
- Prędkość projektowa – 30 km/h
- Kategoria ruchu – KR 1-2
- Długość odcinka drogi – 515,00 mb
- Szerokość jezdni – 5,00 m
- Przekrój jezdni – szlakovy, daszkowy
- Szerokość pobocza – 0,75 m

5. Oznakowanie

5.1. Oznakowanie pionowe.

Droga gminna na działce nr 10 w miejscowości Zofijówka na odcinku projektowanym nie posiada oznakowania pionowego.

Po wybudowaniu drogi gminnej na działce nr 10 w miejscowości Zofijówka od km 0+910,00 do km 1+425,00 projektuje się oznakowanie terenu początku i końca miejscowości znakami E-17a i E-18a oraz początku i końca obszaru zabudowanego znakami D-42 i D-43. Ponadto w celu poprawy bezpieczeństwa ruchu drogowego projektuje się ustawienie na projektowanej drodze znaku A-30 z tabliczką T3 „koniec nawierzchni asfaltowej” oraz znaków A-3

i A-4 ostrzegających o niebezpiecznych zakrętach. Projektowane oznakowanie pionowe zostanie ustawione w odległościach zgodnych z rozporządzeniem. Oznakowanie pionowe projektowane zamieszczono na rys. 2.

Znaki powinny być wielkości średniej, folii odblaskowej typu II. W przypadku znaków umieszczanych na poboczu należy zachować odległości min. 0,5 m od krawędzi pobocza do krawędzi tarczy znaku. Znaki należy zawieszać na wysokości min. 2,20 m do poziomu pobocza. Znaki należy mocować na słupkach ocynkowanych w sposób zapewniający ich stateczność.


5.2. Oznakowanie poziome.

Droga gminna na działce nr 10 w miejscowości Zofijówka na odcinku projektowanym nie posiada oznakowania poziomego. Po wybudowaniu drogi planuje się wykonywać oznakowanie poziome w postaci obustronnych, krawędziowych, przerywanych linii P-7c wykonanych w technologii linii grubowarstwowych.

Termin wprowadzenia nowej stałej organizacji ruchu drogowego przewiduje się bezpośrednio po zakończeniu robót drogowych związanych z budową drogi gminnej na działce nr 10 w miejscowości Zofijówka od km 0+910,00 do km 1+425,00. (Planowany termin 30.11.2026 r.)

Opracował:

mgr inż. Tomasz Itaczak
Upr. konstr.-bud. nr 129 211 410WOK005
Upr. drog. nr 129 211 410WOD009
LUG/BC/10.07/07

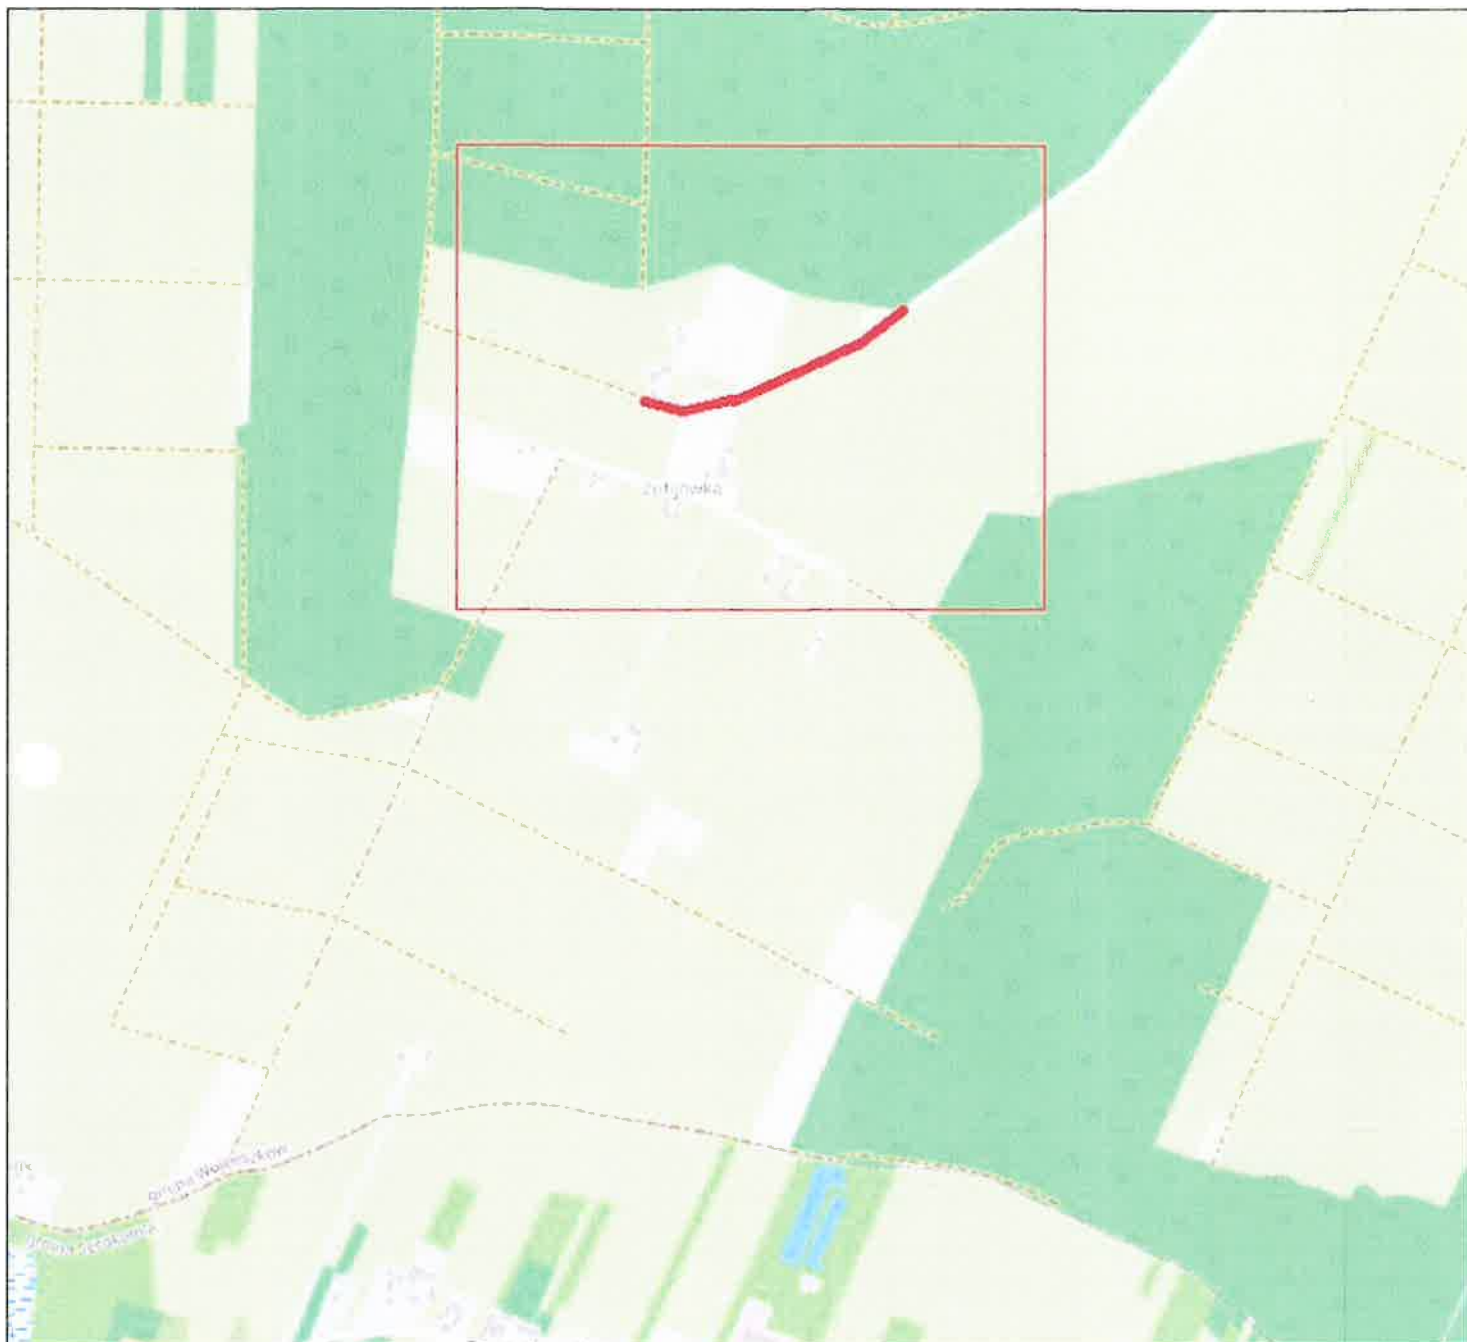

NAZWA:
PROJEKT STAŁEJ ORGANIZACJI RUCHU
 Budowa drogi gminnej na działce nr 10 w miejscowości Zofijówka od km 0+910 do km 1+425

INWESTOR:
 Gmina Wojcieszków
 ul. Kościelna 46, 21-411 Wojcieszków

NAZWA:
PLAN ORIENTACYJNY


OPRACOWAŁ:
 mgr inż. Tomasz Tkaczyk LUB/0054/OWOD/09


mgr inż. Tomasz Tkaczyk
 Upr. konstr.-bud. nr 1220/24/OWOK/06
 Upr. drog. nr 1220/24/OWOD/09

SKALA
 1:20000

DATA OPRACOWANIA
 06.2026

1

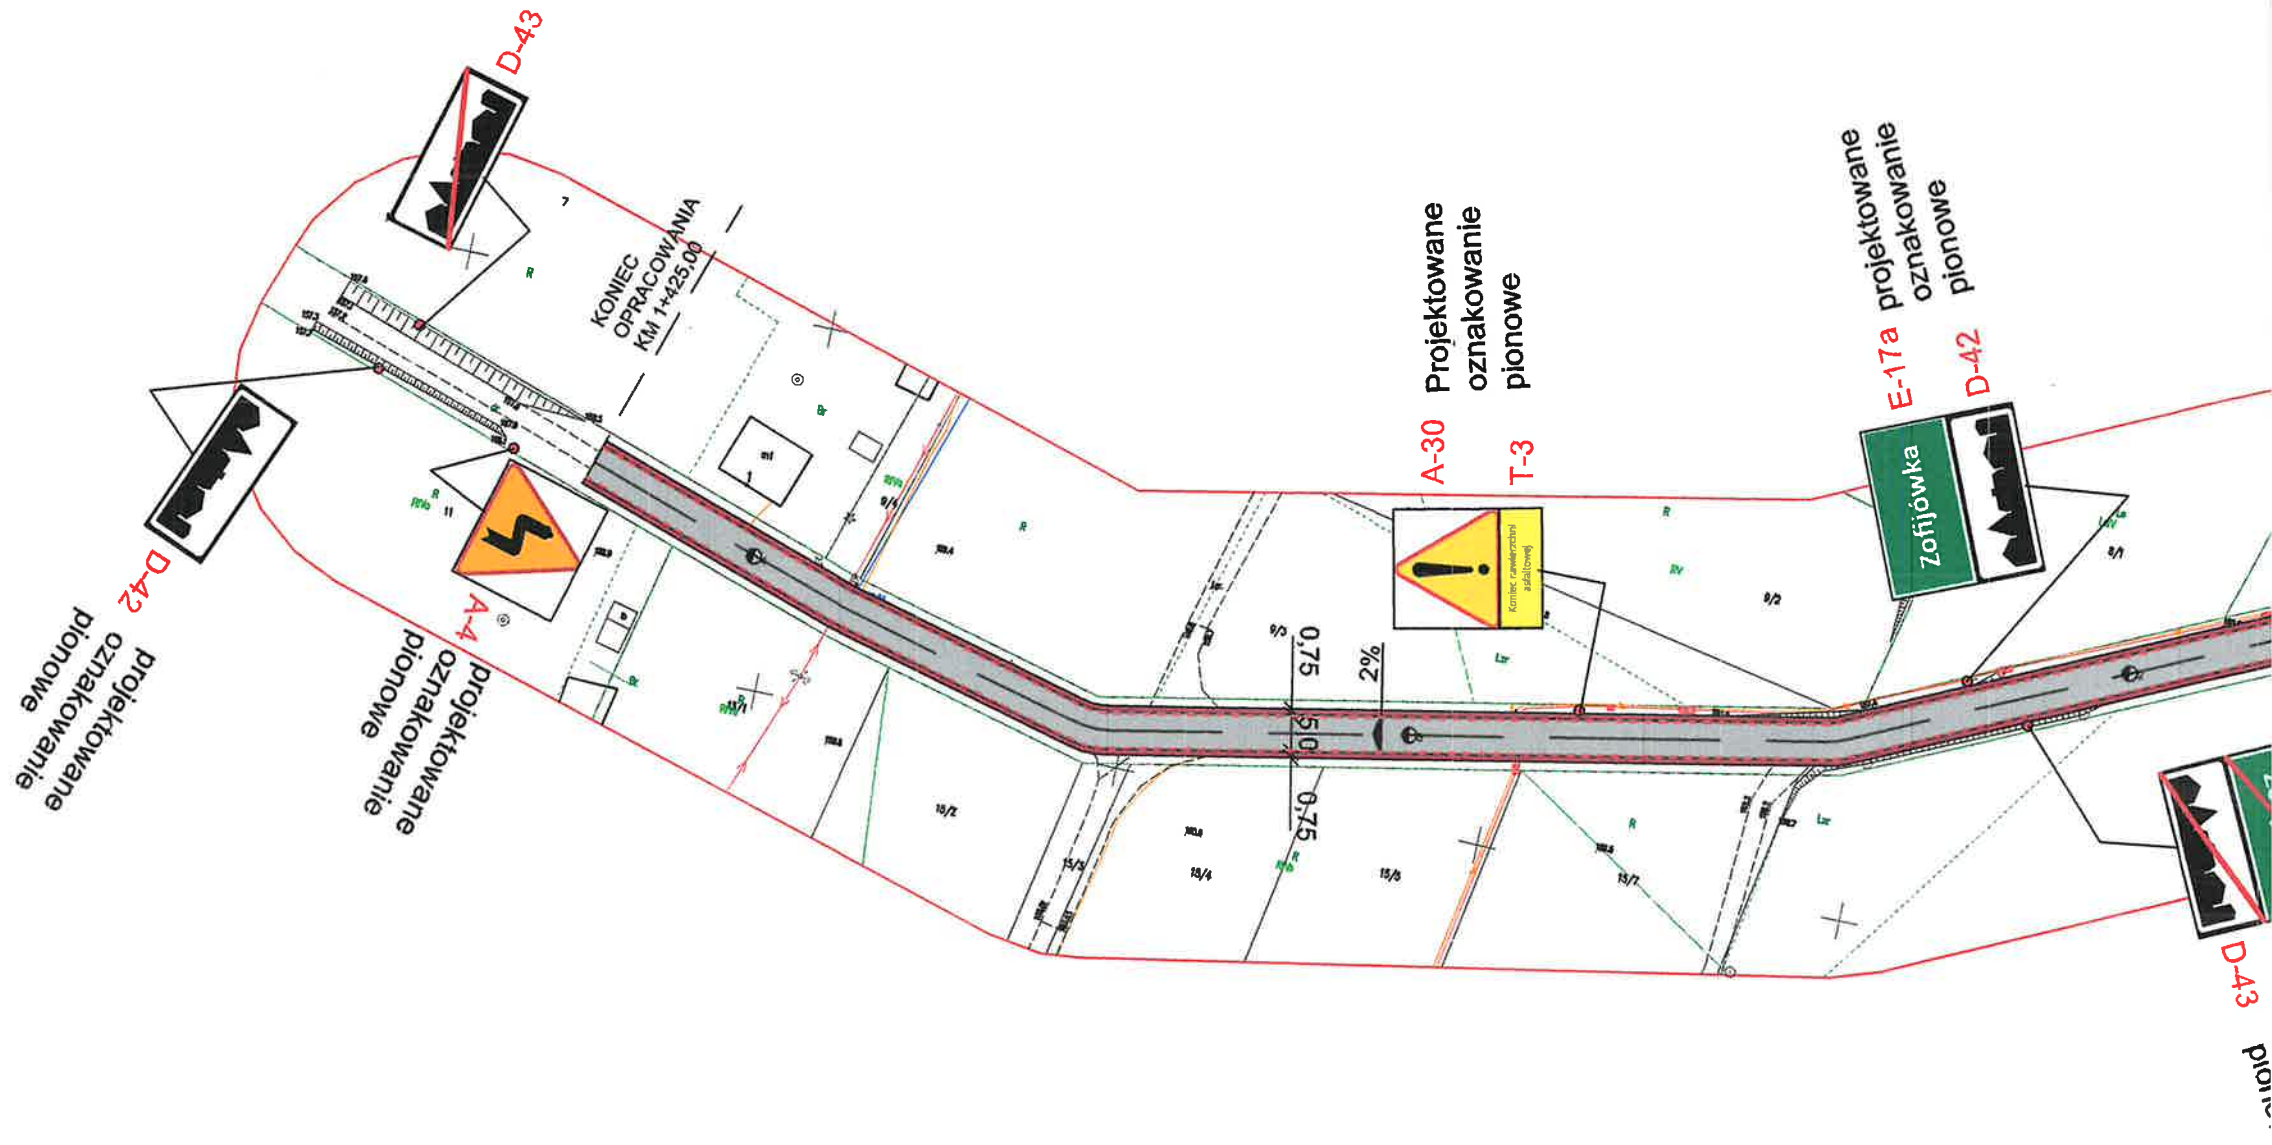

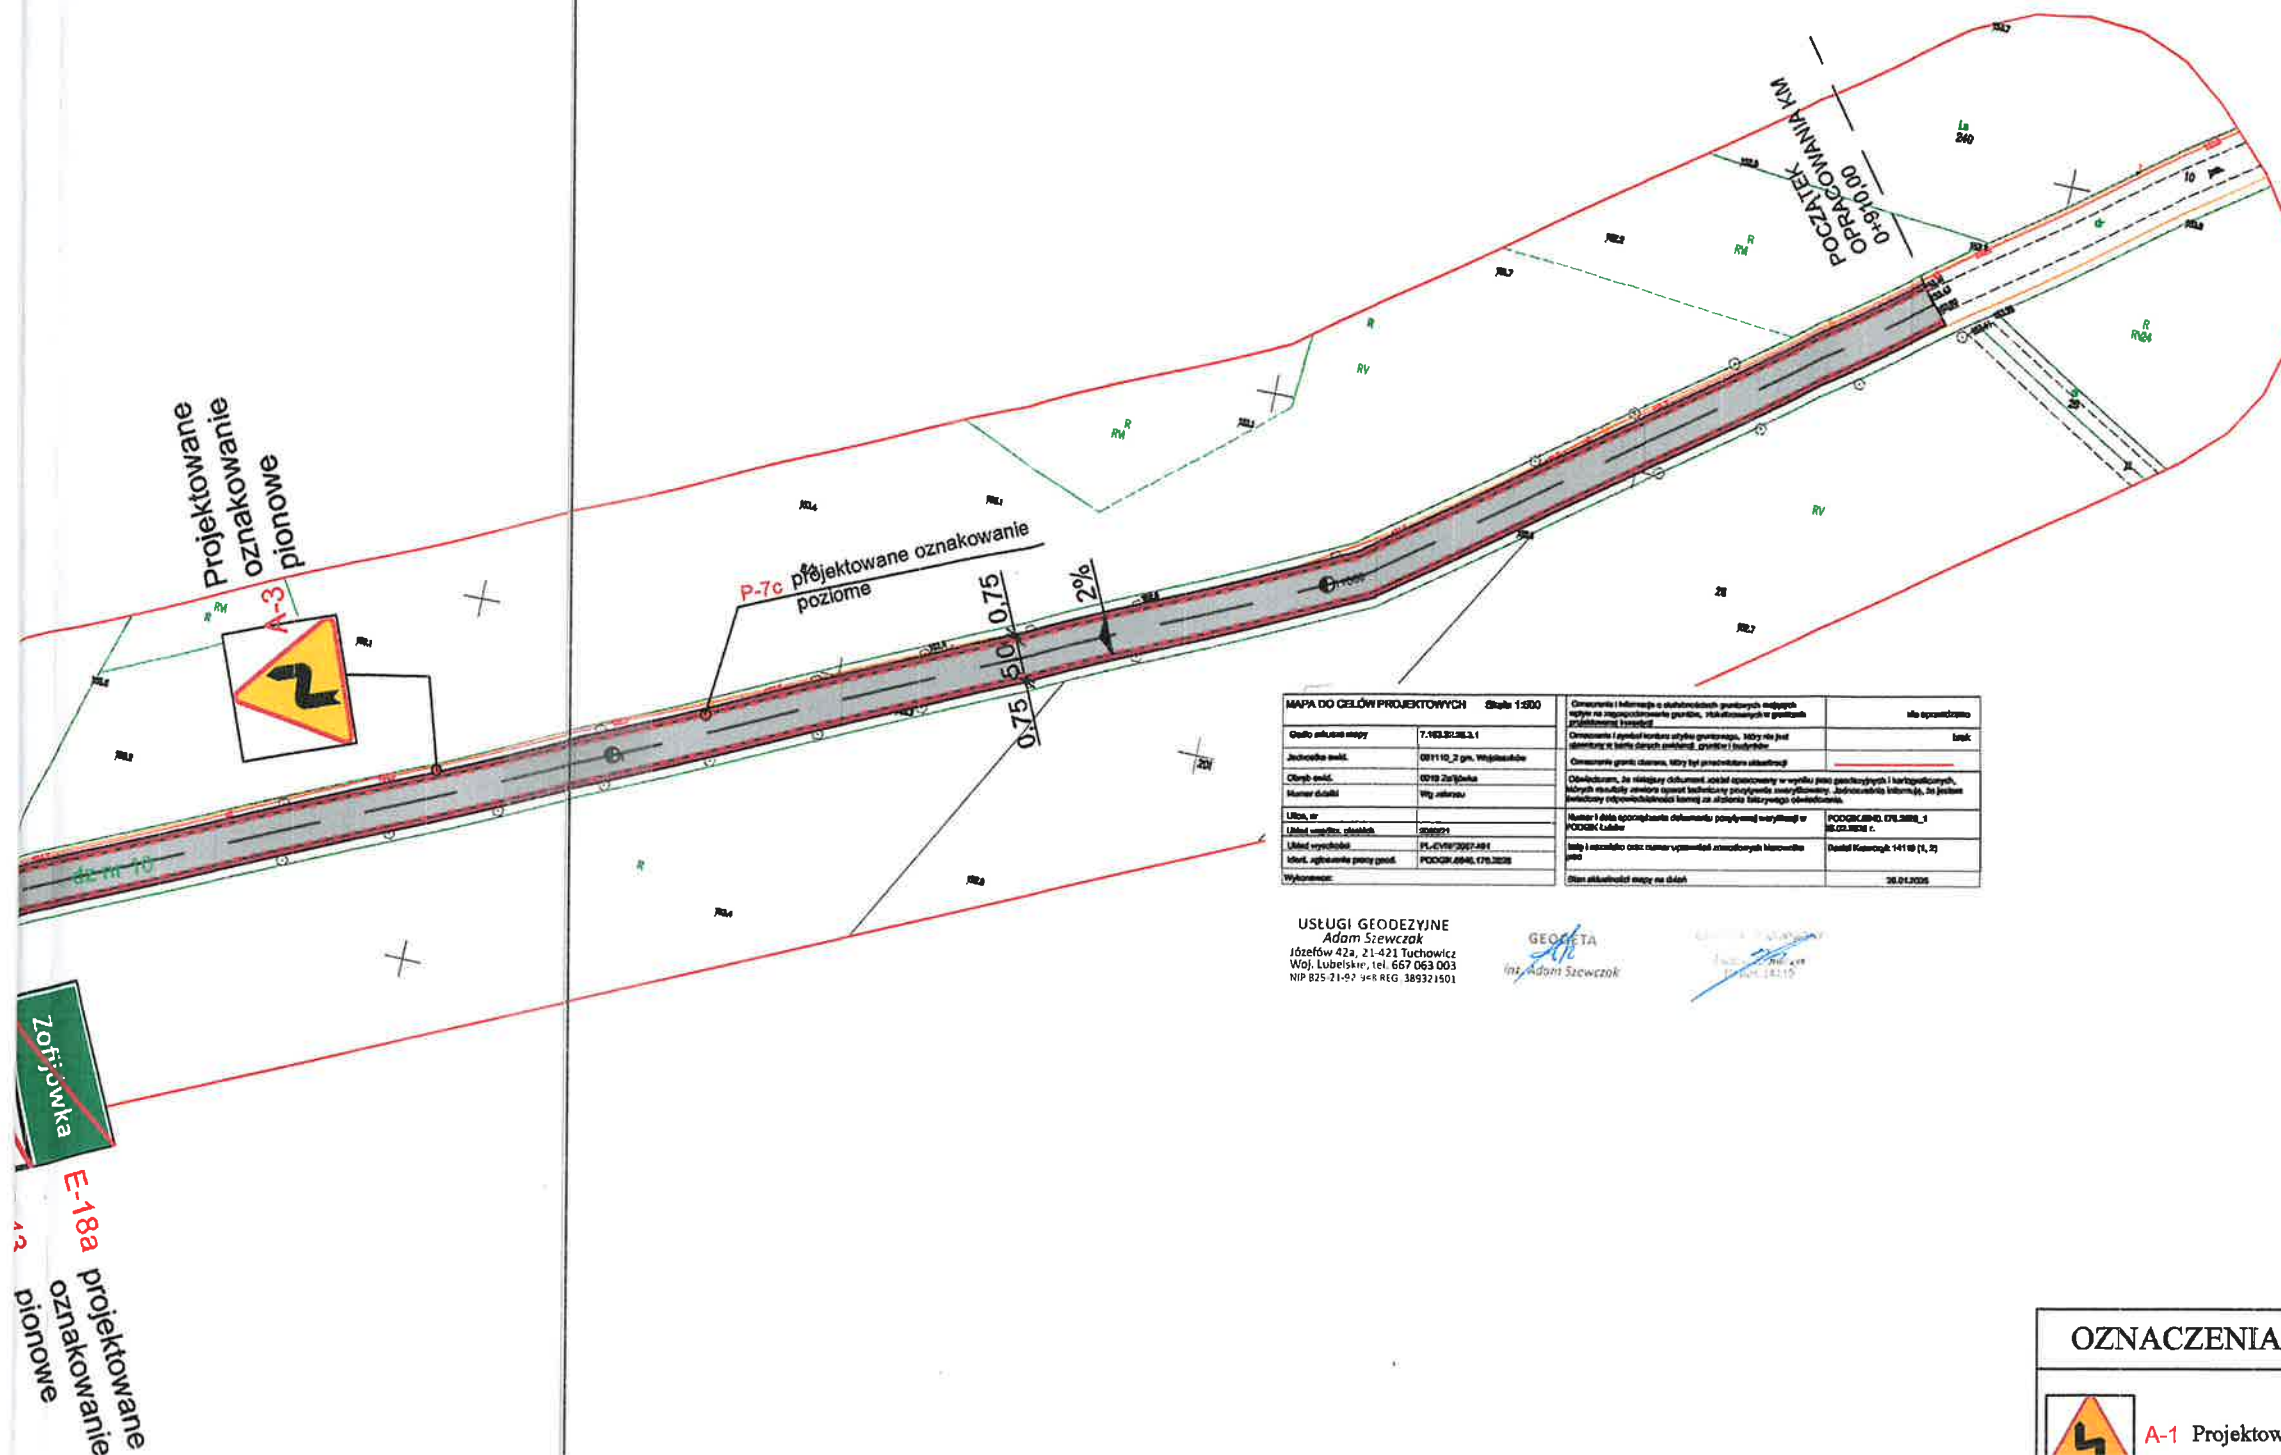

MAPA DO CELÓW PROJEKTOWYCH		Skala 1:500	Opis projektu
Opis projektu	7.103.30.30.3.1		Opis projektu
Jednostka młd.	001110_2 gm. Wojciechów		Opis projektu
Obiekt młd.	0019 Zofijówka		Opis projektu
Numer działki	Wg. planu		Opis projektu
Ulica, nr			Opis projektu
Układ współrz. planu	200000		Opis projektu
Układ współrz. wysokości	15-6750/2007-001		Opis projektu
Identyfikacja planu	PODGR.0040.070.000		Opis projektu
Wykonanie			Opis projektu

USŁUGI GEODEZYJNE
Adam Szwedzik
Józefów 42a, 21-421 Tuchów
Woj. Lubelskie, tel. 667 063 003
NIP 825-21-87 948 REG. 389321501

GEODETA
Inż. Adam Szwedzik

OZNACZENIA PROJEKTOWE	
	A-1 Projektowane oznakowanie pionowe
	P-7c Projektowane oznakowanie poziome
NAZWA: PROJEKT STAJEK ORGANIZACJI RUCHU Budowa drogi gminnej na działce nr 10 w miejscowości Zofijówka od km 0+910 do km 1+425	
INWESTOR: Gmina Wojciechów ul. Kościelna 46, 21-411 Wojciechów	
NAZWA: PLAN SYTUACYJNY	
OPRACOWAŁ: mgr inż. Tomasz Tkaczyk LUB/0054/OWOD/09	
Upr. konstr.-bud. nr LUB/0054/OWOD/09 Upr. drog. nr LUB/0054/OWOD/09	
SKALA 1:1000	DATA OPRACOWANIA 06.2026
2	