


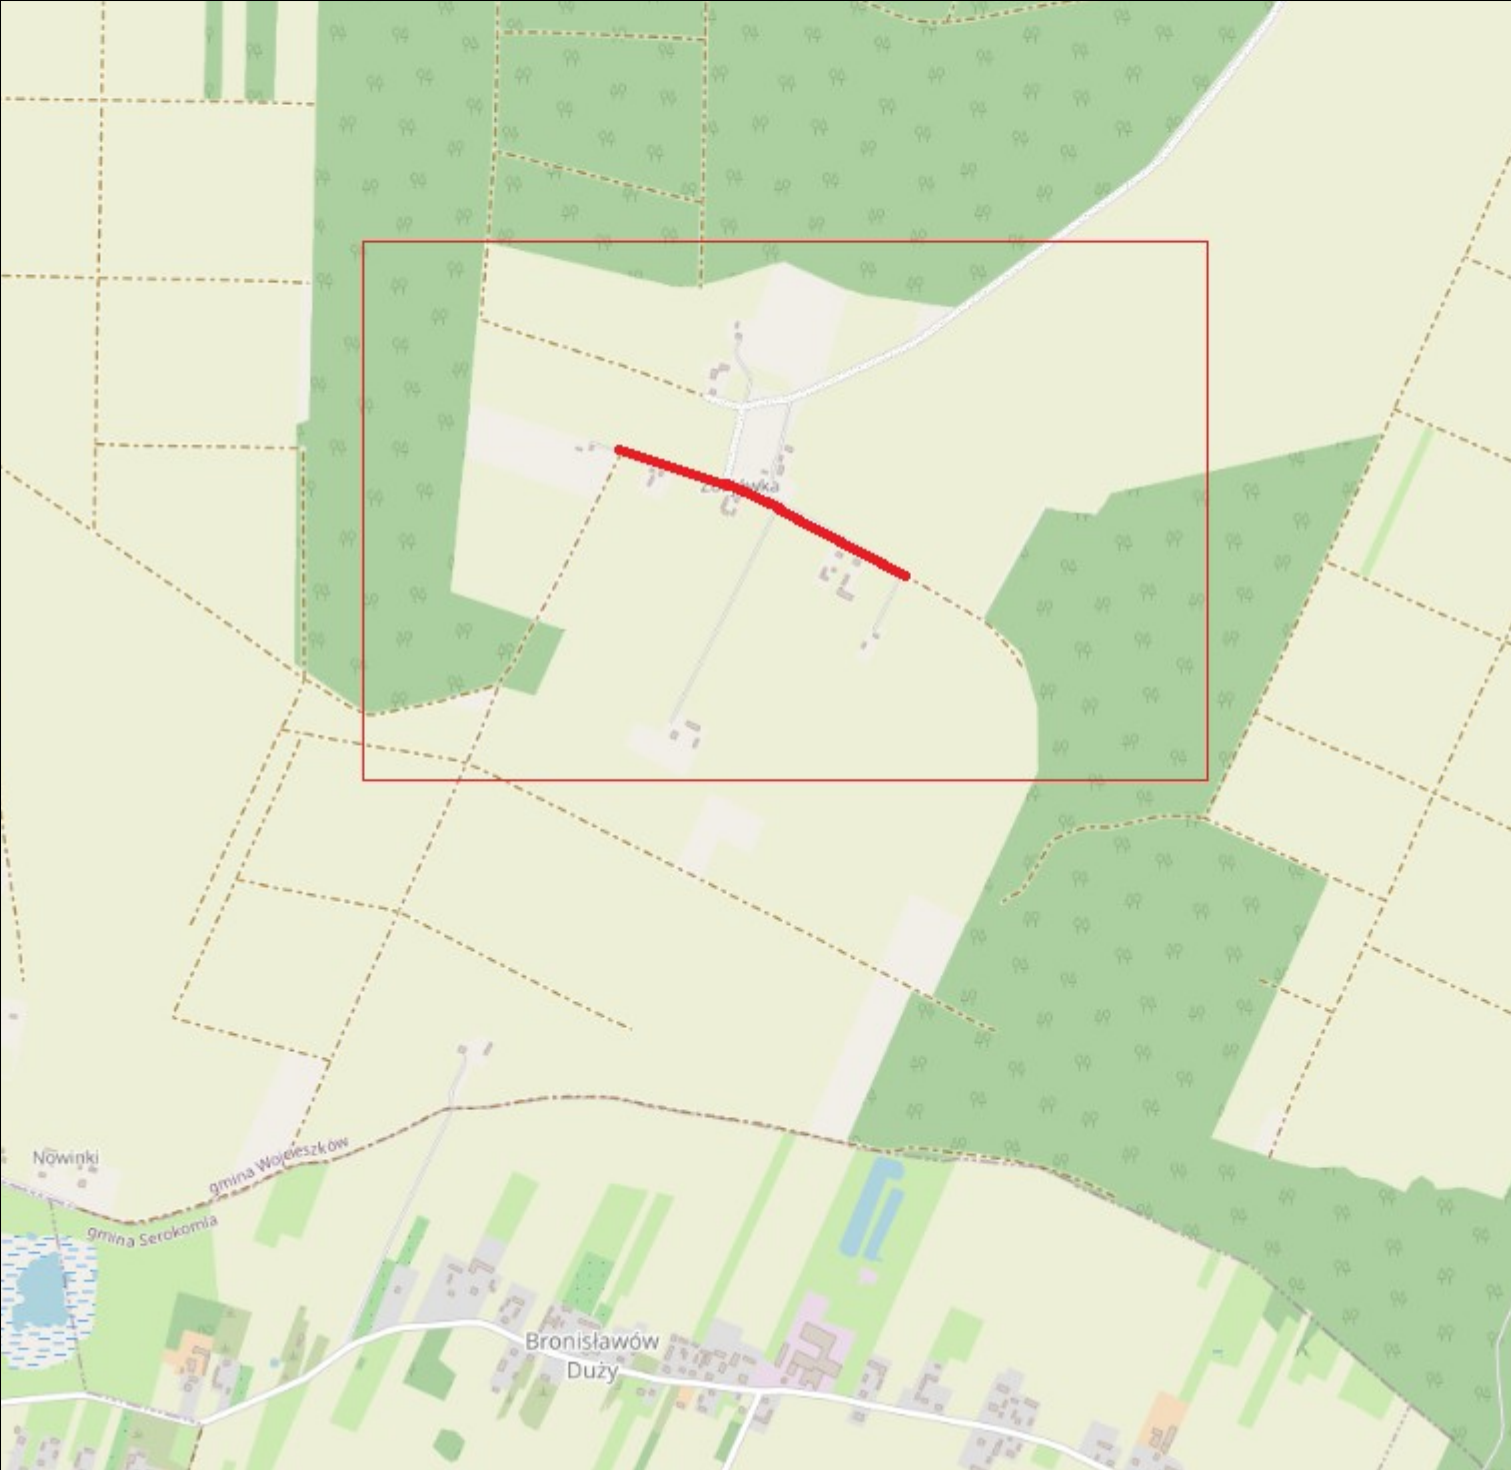

LEGENDA		Budowa drogi wewnętrznej na działce nr 87 w miejscowości Zofijówka od km 0+000 do km 0+573				
Budowana droga		Przedmiot opracowania		PROJEKT ARCHITEKTONICZNO- BUDOWLANY		
		BRANŻA	FUNKCJA	IMIĘ NAZWISKO	UPRAWNIENIA	PODPIS
		DROGOWA	Projektant	mgr inż. Andrzej Blumert	ST-759/77	
			Sprawdzający	mgr inż. Karol Kossakowski	SWK/0172/POOD/13	
		DATA OPRACOWANIA	SKALA	PRZEDMIOT RYSUNKU:		
04.2026	1:20000	PLAN ORIENTACYJNY				