


KILOMETRAŻ DROGI
OD 0+000,00 DO 0+573,00

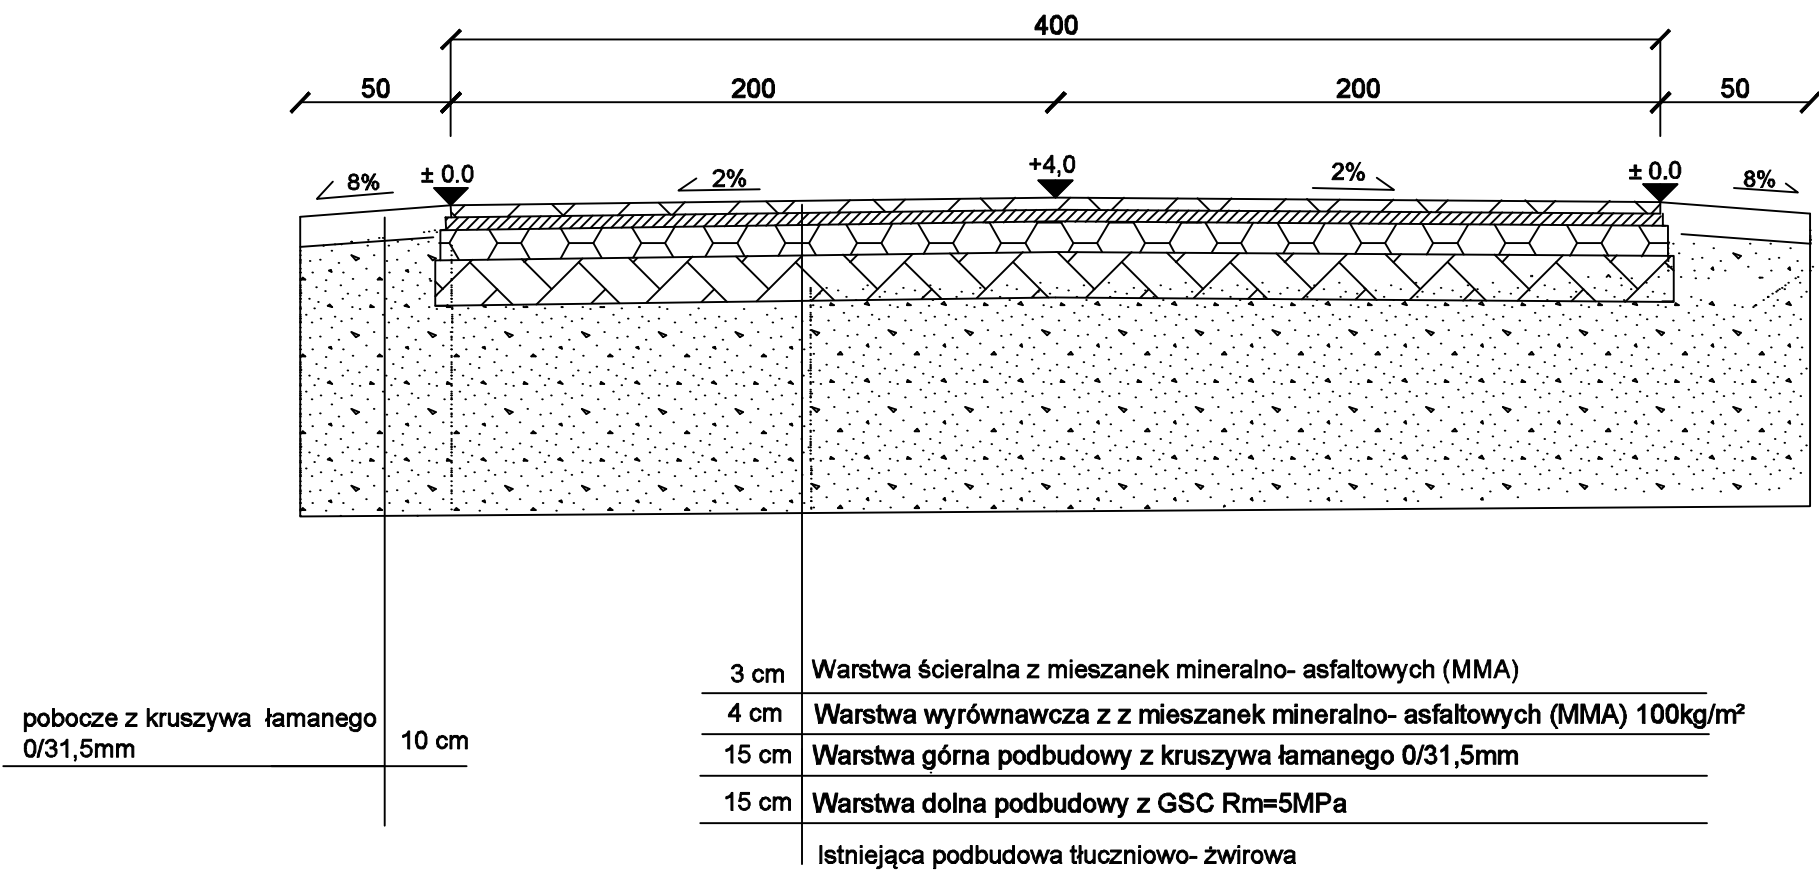

Budowa drogi wewnętrznej na działce nr 87 w miejscowości Zofijówka od km 0+000 do km 0+573				
Przedmiot opracowania		PROJEKT ARCHITEKTONICZNO- BUDOWLANY		
BRANŻA	FUNKCJA	IMIĘ NAZWISKO	UPRAWNIENIA	PODPIS
DROGOWA	Projektant	mgr inż. Andrzej Blumert	ST-759/77	
	Sprawdzający	mgr inż. Karol Kossakowski	SWK/0172/POOD/13	
DATA OPRACOWANIA	SKALA	PRZEDMIOT RYSUNKU:		3
04.2026	1:25	PRZEKRÓJ NORMALNY		