


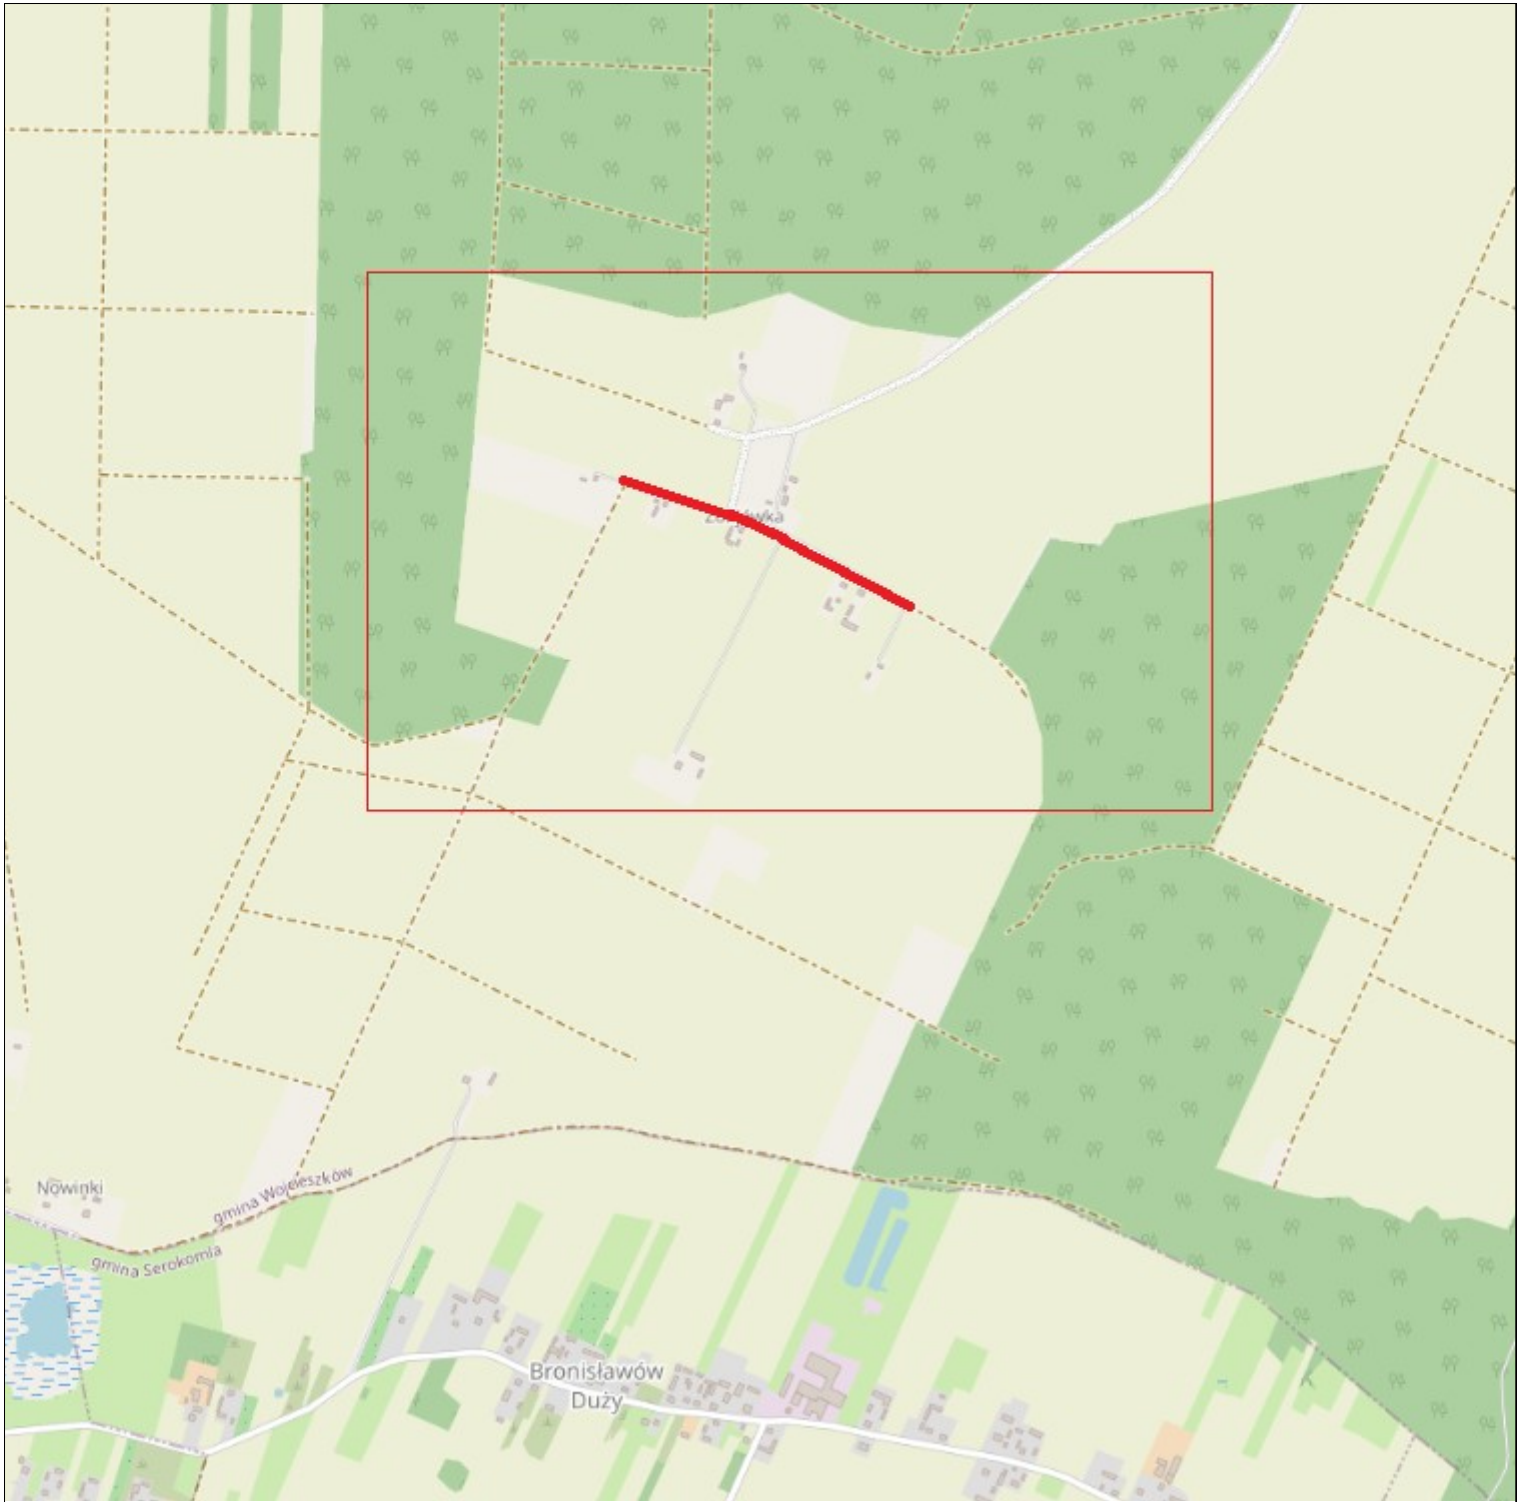

LEGENDA		Budowa drogi wewnętrznej na działce nr 87 w miejscowości Zofijówka od km 0+000 do km 0+573			
Budowana droga	Przedmiot opracowania		PROJEKT ZAGOSPODAROWANIA TERENU		
	BRANŻA	FUNKCJA	IMIĘ NAZWISKO	UPRAWNIENIA	PODPIS
	DROGOWA	Projektant	mgr inż. Andrzej Blumert	ST-759/77	
		Sprawdzający	mgr inż. Karol Kossakowski	SWK/0172/POOD/13	
	DATA OPRACOWANIA	SKALA	PRZEDMIOT RYSUNKU:		
04.2026	1:20000	PLAN ORIENTACYJNY			