MAPA DO CELÓW PROJEKTOWYCH	Skala 1:500
Godło arkusza mapy	7.163.32.25.3.3
Jednostka ewid.	061110_2 gm. Wojcieszków
Obręb ewid.	0019 Zofijówka
Numer działki	Wg zakresu
Ulica, nr	
Układ współrz. płaskich	2000/21
Układ wysokości	PL-EVRF2007-NH
Ident. zgłoszenia pracy geod.	PODGiK.6640.175.2026
Wykonawca:	

Oznaczenie i informacje o służebnościach gruntowych mających wpływ na zagospodarowanie gruntów, zlokalizowanych w granicach projektowanej inwestycji	nie sprawdzano
Oznaczenie i symbol konturu użytku gruntowego, który nie jest ujawniony w bazie danych ewidencji gruntów i budynków	brak
Oznaczenie granic obszaru, który był przedmiotem aktualizacji	————————————
Oświadczam, że niniejszy dokument został opracowany w wyniku prac geodezyjnych i kartograficznych, których rezultaty zawiera operat techniczny pozytywnie zweryfikowany. Jednocześnie informuję, że jestem świadomy odpowiedzialności karnej za złożenie fałszywego oświadczenia.	
Numer i data sporządzenia dokumentu pozytywnej weryfikacji w PODGiK Łuków	PODGiK.6640.175.2026_1 05.02.2026 r.
Imię i nazwisko oraz numer uprawnień zawodowych kierownika prac	Daniel Krawczyk 14119 (1, 2)
Stan aktualności mapy na dzień	26.01.2026

USŁUGI GEODEZYJNE
Adam Szewczak
Józefów 42a, 21-421 Tuchowicz
Woj. Lubelskie, tel. 667 063 003
NIP 825-21-92-948 REG. 389321501

GEODETA
inż. Adam Szewczak

GEODETA UPRAWNIONY
Daniel Krawczyk
Nr upr. 14119

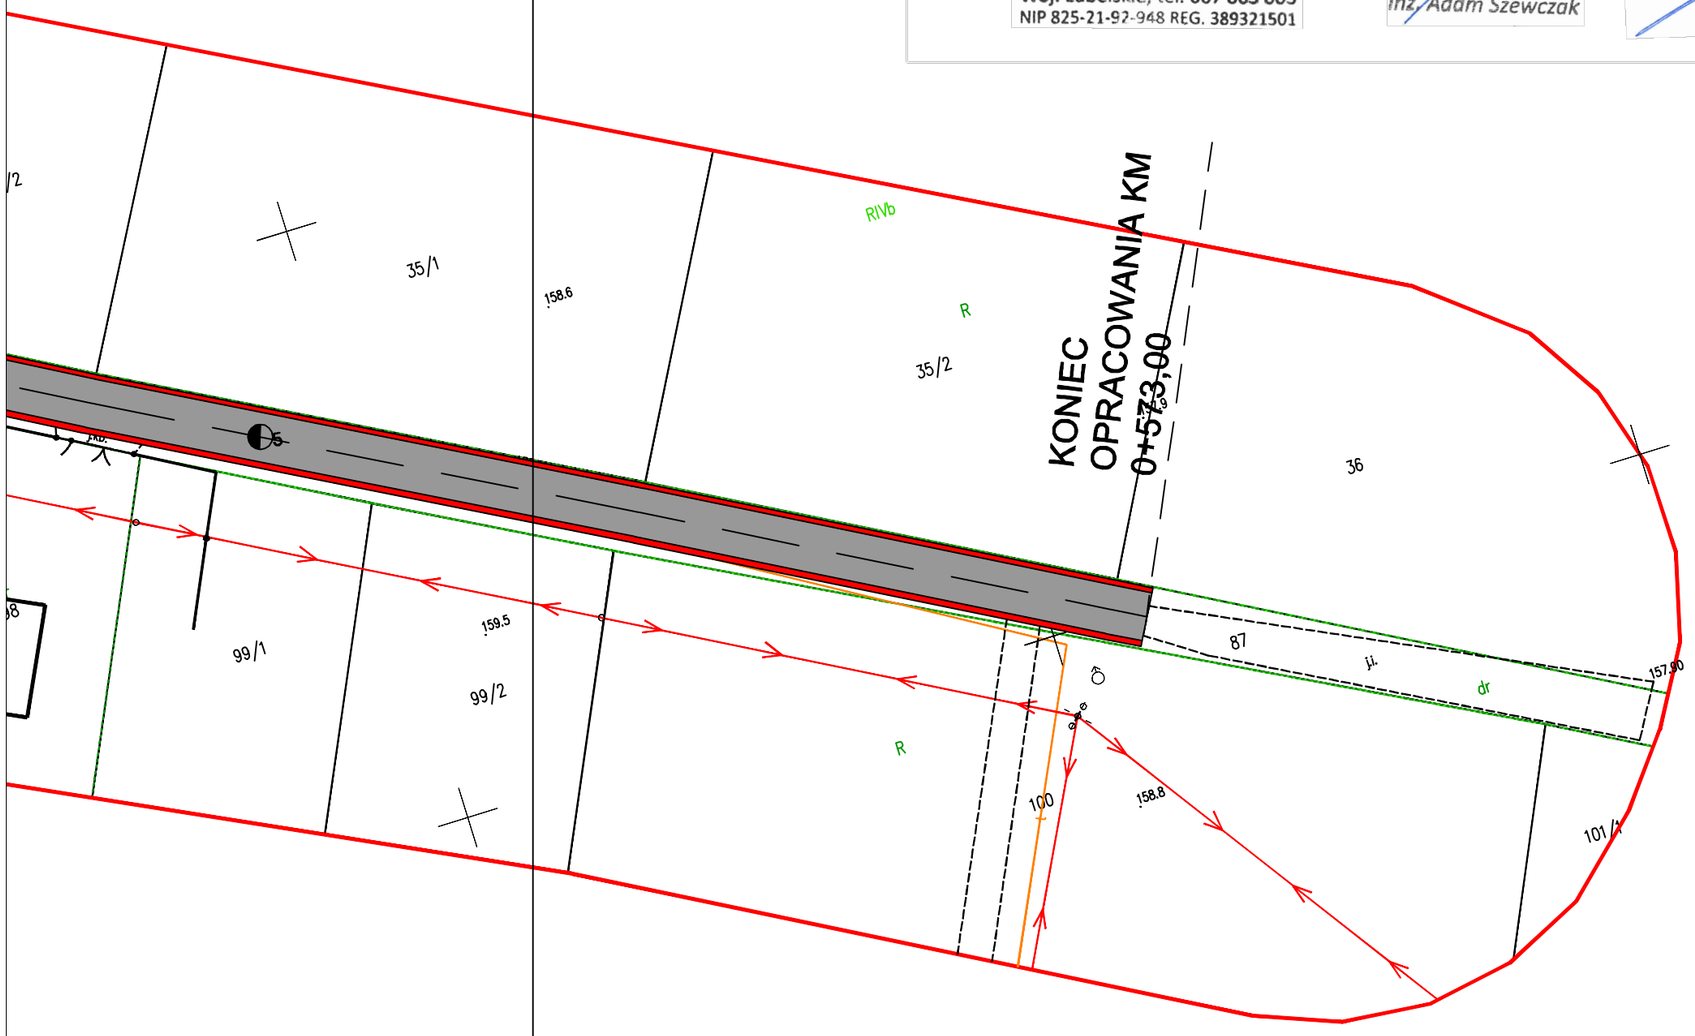

LEGENDA

- 2% — RODZAJE PRZEKROJU POPRZECZNEGO JEZDNI
- PROJEKTOWANA KRAWĘDŹ JEZDNI
- PROJEKTOWANA KRAWĘDŹ POBOCZA
- LINIA ROZGRANICZAJĄCA TEREN INWESTYCJI
- PROJEKTOWANA NAWIERZCHNIA Z BETONU ASFALTOWEGO

Budowa drogi wewnętrznej na działce nr 87 w miejscowości Zofijówka od km 0+000 do km 0+573

Przedmiot opracowania		PROJEKT ZAGOSPODAROWANIA TERENU		
BRANŻA	FUNKCJA	IMIĘ NAZWISKO	UPRAWNIENIA	PODPIS
DROGOWA	Projektant	mgr inż. Andrzej Blumert	ST-759/77	
	Sprawdzający	mgr inż. Karol Kossakowski	SWK/0172/POOD/13	
DATA OPRACOWANIA 04.2026	SKALA 1:500	PRZEDMIOT RYSUNKU: PROJEKT ZAGOSPODAROWANIA TERENU		2