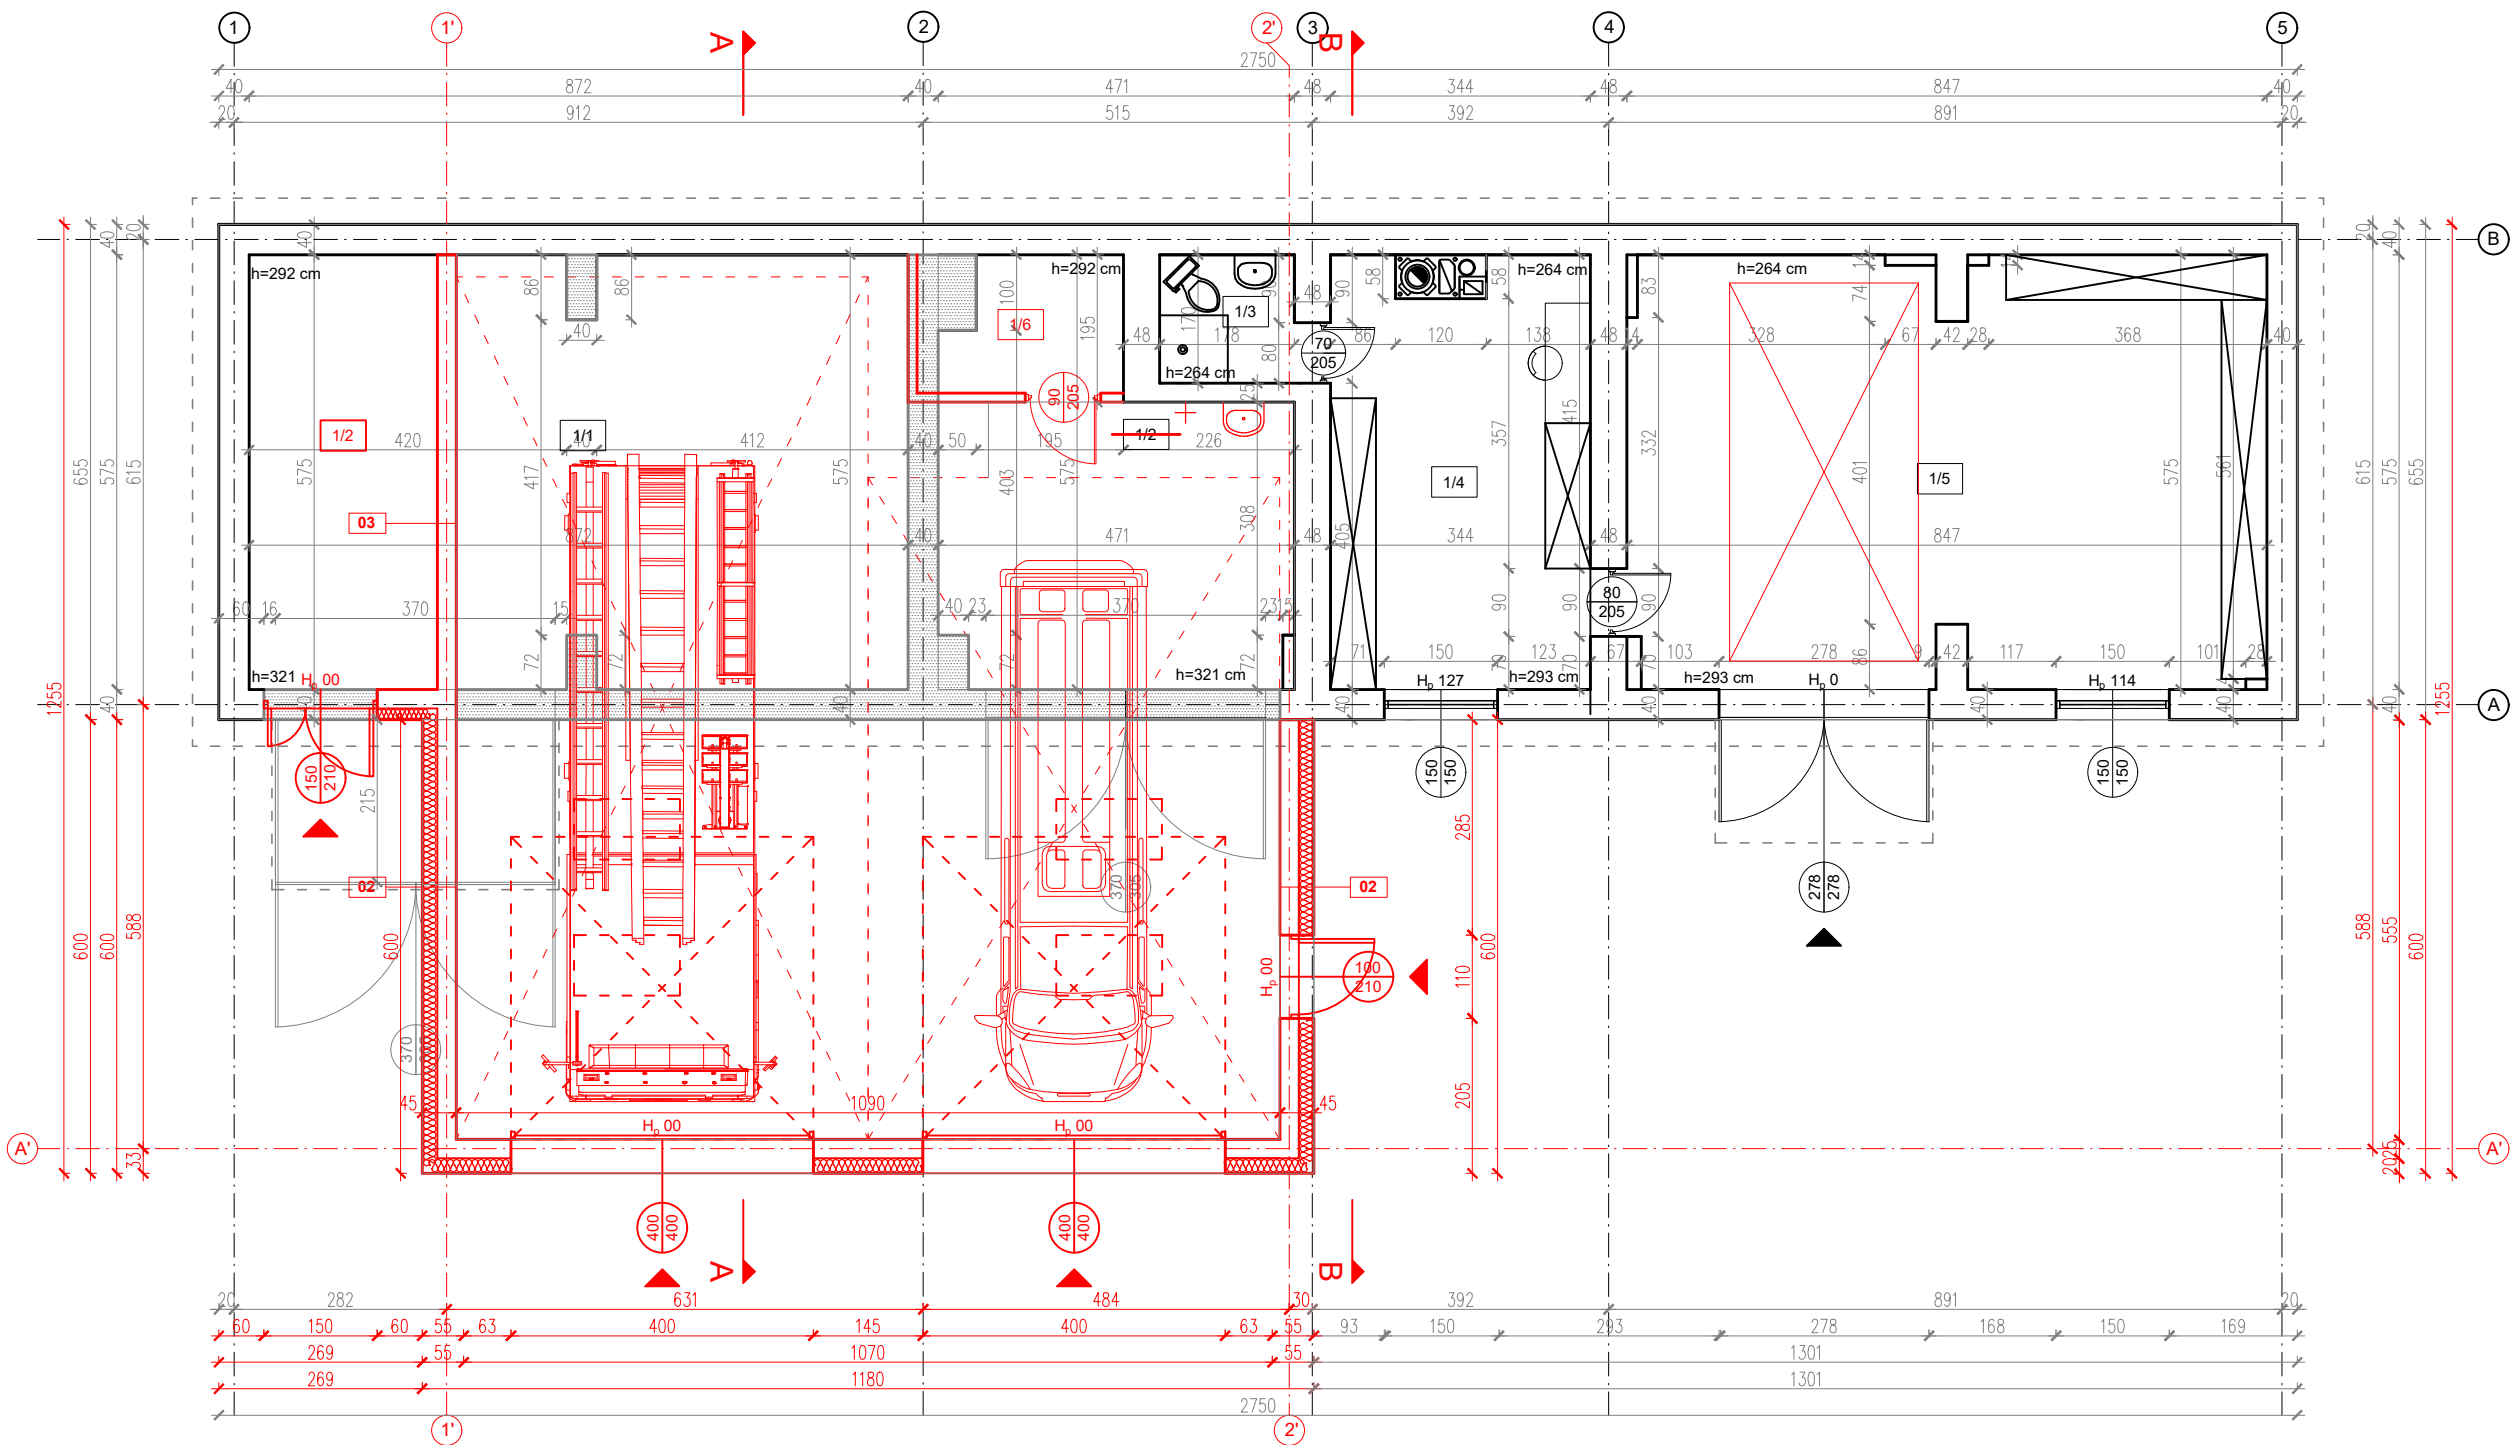


WARSTWY PRZEGRÓD BUDOWLANYCH:

01	ŚCIANA FUNDAMENTOWA - folia kubelkowa - izolacja termiczna/ styrodur - 10cm - izolacja przeciwnadciśnieniowa - ściana fundamentowa (wg. rys. proj. konstr.) - 24cm
02	ŚCIANA ZEWNĘTRZNA - tynk zewnętrzny - izolacja termiczna styropian gr 20cm - pustak gazobetonowy 24cm - tynk wewnętrzny
03	ŚCIANA WEWNĘTRZNA - tynk wewnętrzny - pustak gazobetonowy 24cm - tynk wewnętrzny
04	DACH - panel dachowy na rąbek - deskownie - kontrłata - membrana paroprzepuszczalna - dźwigar dachowy - wg konstr. (wypełnienie wełna min. gr. 200mm) - folia paroizolacyjna - sufit podwieszany GKF 2x12,5mm na stelażu ocynk
05	POSADZKA NA GRUNCIE - posadzka przemysłowa żywiczna - wylewka betonowa ze spadkiem do wpustu 7-10cm - izolacja termiczna 10cm - izolacja przeciwnadciśnieniowa - płyta betonowa - wg rys. proj. konstr. - podbudowa zagęszczona warstwowo

LEGENDA:

	ISTNIEJĄCE ELEMENTY - BEZ ZMIAN
	ISTNIEJĄCE ELEMENTY - DO ROZBÍÓRKI
	NOWOPROJEKTOWANE ELEMENTY

Nr	Nazwa pom.	Posadzka	Pow. użytk.
1/1	Garaż	wylewka bet.	49,51 m² 119,11 m ²
1/2	Magazyn	wylewka bet.	24,78 m² 14,32 m ²
1/3	Łazienka	Płytki gresowe	3,03 m ²
1/4	Magazyn	wylewka bet.	19,08 m ²
1/5	Przebieralnia	Płytki gresowe	47,55 m ²
1/6	Kotłownia	Płytki gresowe	5,00 m ²
RAZEM			140,95 m² 208,09 m ²

UWAGA:
Umieszczenie przebiegów instalacyjnych odczytać z odpowiednich rysunków branżowych.
Rysunek rozpatrywać łącznie z rysunkami poszczególnych branż.

Uwagi ogólne:
1. Przed przystąpieniem do realizacji projektu wymiary należy sprawdzić na budowie.
2. Roboty prowadzić zgodnie z przepisami techniczno-budowlanymi, przepisami bhp, obowiązującymi normami i zasadami wiedzy technicznej.
3. Roboty prowadzić pod nadzorem osoby posiadającej uprawnienia do kierowania robotami budowlanymi.
4. Wszystkie materiały i wyroby budowlane muszą posiadać odpowiednie atesty i dopuszczenia do stosowania w budownictwie.
5. Wszystkie elementy metalowe zabezpieczyć antykorozyjnie przez malowanie.

Nazwa inwestycji:
ROZBUDOWA, NADBUDOWA, PRZEBUDOWA ORAZ ZMIANA SPOSOBU UŻYTKOWANIA BUDYNKU GOSPODARCZEGO NA BUDYNEK REMIZY STRAŻACKIEJ OSP W ROGÓŹNIE.

Adres inwestycji:
37-112 ROGÓŹNO
Dz. nr ewid. gr.
826/14 (181004_2.0007.826/14)

Inwestor:
GMINA ŁAŃCUT, UL. MICKIEWICZA 2A, 37-100 ŁAŃCUT

Faza:
PROJEKT ARCHITEKTONCZNO-BUDOWLANY

Zespół projektowy:	ARCHITEKTURA	Upr. nr/ specjalność:	Podpis:
mgr inż. arch.	PROJEKTANT GŁÓWNY:	16/PKOKK/2018	
Bartosz Jan PELC		architektoniczna	

mgr inż. arch.	SPRAWDZAJĄCY:	61/2010/DSOIA	
Urszula Orzechowska		architektoniczna	

RZUT PARTERU	1:100	A_01
---------------------	--------------	-------------

STYCZEŃ 2026