
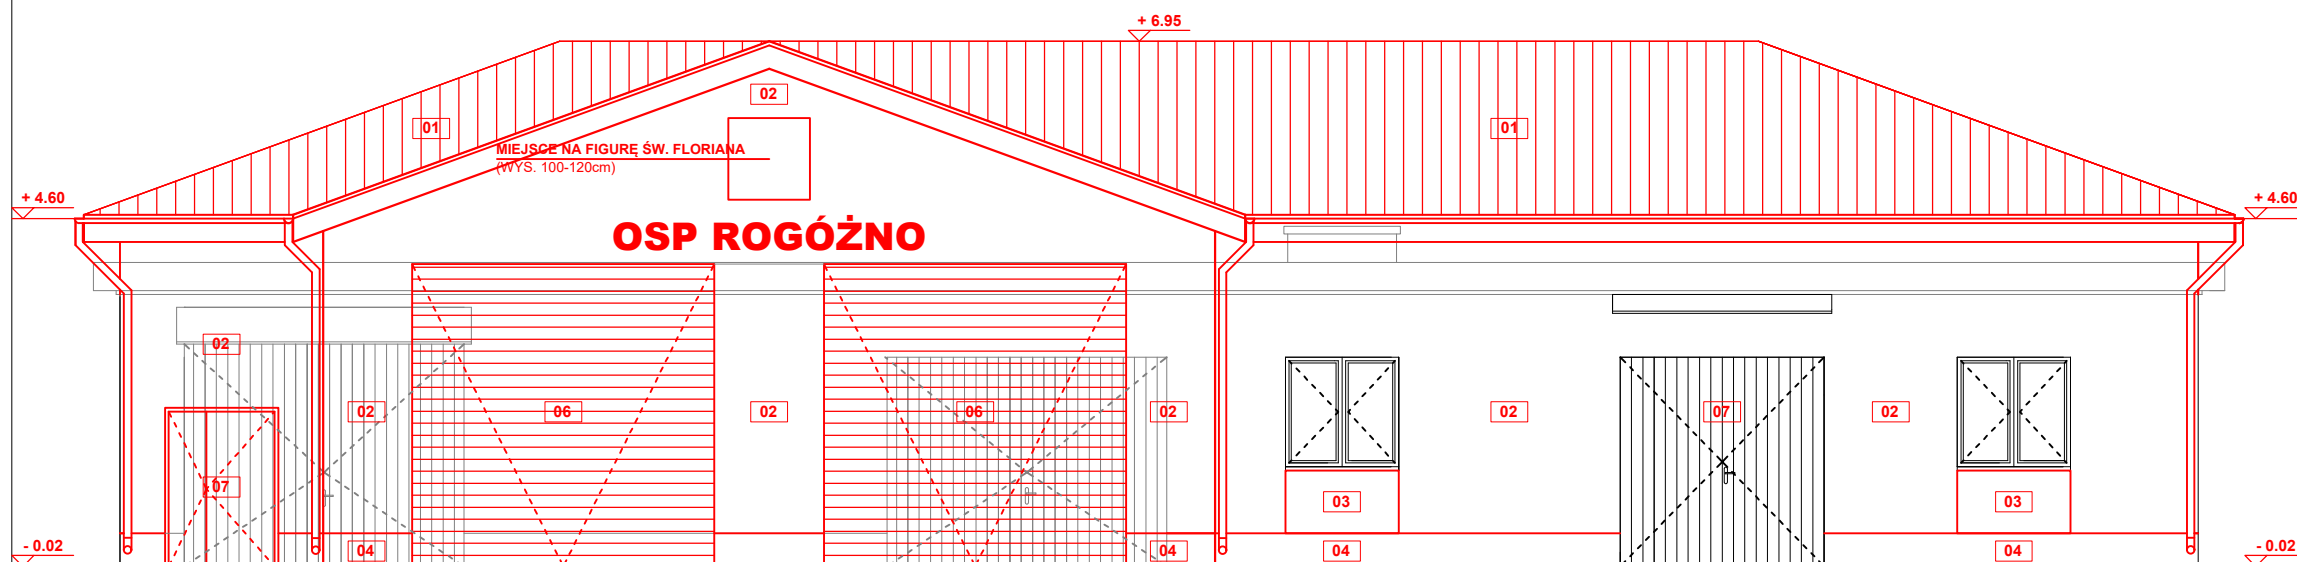


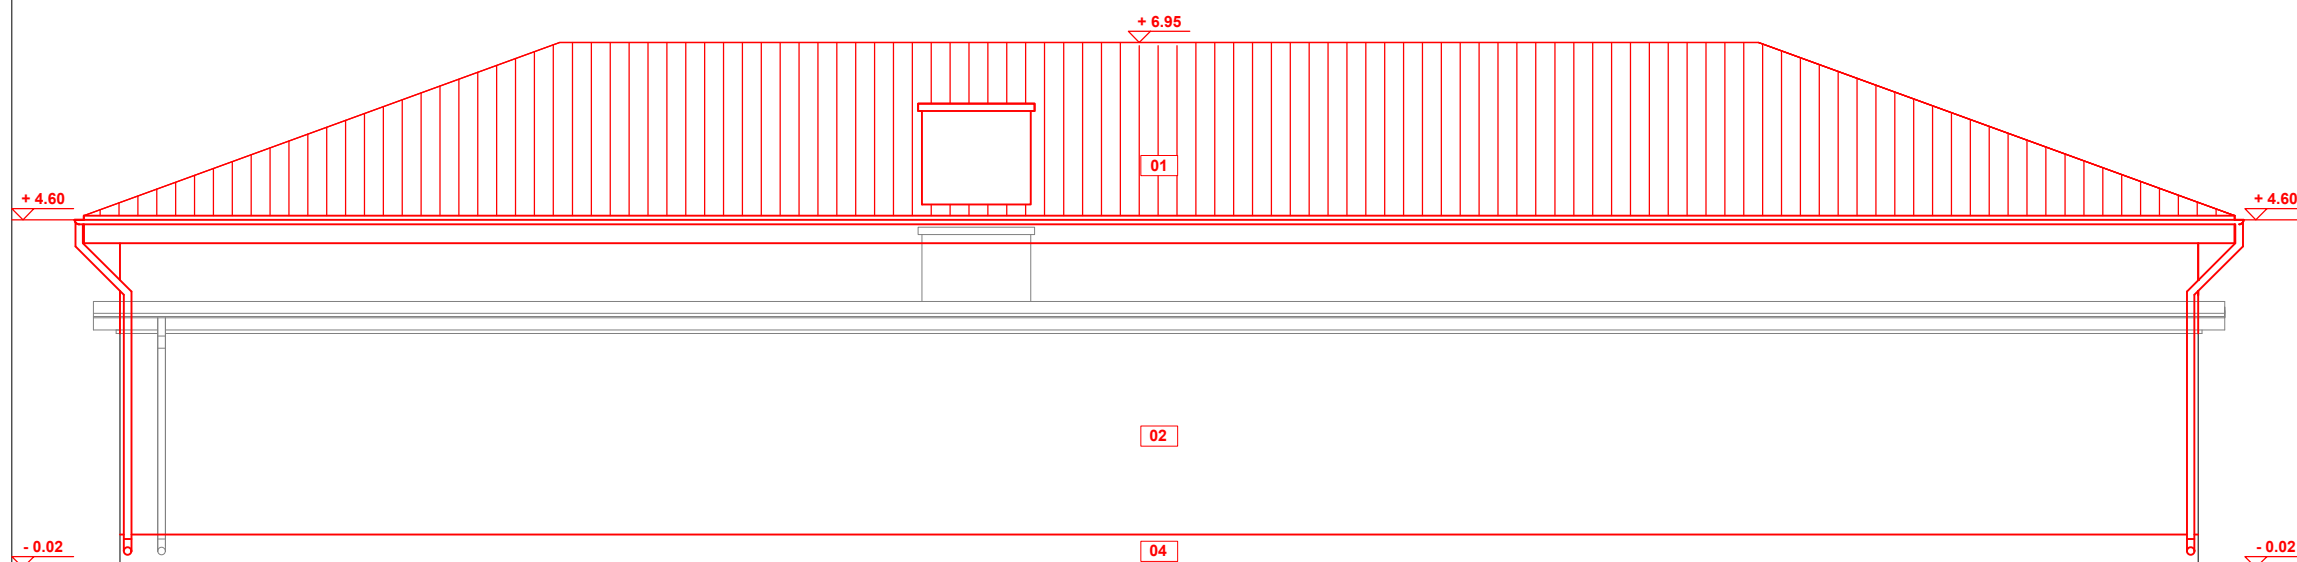

**ELEWACJA
POŁUDNIOWA (FRONTOWA)**

$$T_i \text{ (teren istniejący)} = T_p \text{ (teren projektowany)}$$

$$T_i \text{ (teren istniejący)} = T_p \text{ (teren projektowany)}$$

MATERIAŁY WYKOŃCZENIOWE ELEWACJI

01	DACH - BLACHA NA RĄBEK STOJĄCY KOLOR: CZERWONY RAL 3011
02	ELEWACJA - TYNK CIENKOWARSTWOWY KOLOR: BIAŁY
03	ELEWACJA - TYNK CIENKOWARSTWOWY KOLOR: ANTRACYTOWY
04	COKÓŁ - TYNK CIENKOWARSTWOWY KOLOR: ANTRACYTOWY
05	STOLARKA OKIENNA - PCV KOLOR: BIAŁY
06	BRAMY GARAŻOWE - STAŁOWE KOLOR: CZERWONY RAL 3011
07	BRAMY GARAŻOWE - STAŁOWE KOLOR: ANTRACYTOWY RAL 7016
08	RYNNY, RURY SPUSTOWE, OBRÓBKİ BLACHARSKIE - STAŁOWE, KOLOR: CZERWONY RAL 3011

LEGENDA:

			ISTNIEJĄCE ELEMENTY - BEZ ZMIAN
			ISTNIEJĄCE ELEMENTY - DO ROZBÍÓRKI
			NOWOPROJEKTOWANE ELEMENTY

Nazwa inwestycji:

**ROZBUDOWA, NADBUDOWA, PRZEBUDOWA ORAZ ZMIANA SPOSOBU
UŻYTKOWANIA BUDYNKU GOSPODARCZEGO NA BUDYNEK REMIZY
STRAŻACKIEJ OSP W ROGÓZNIE.**

Adres inwestycji:

37-112 ROGÓŻNO

Dz. nr ewid. gr.

826/14 (181004 2.0007.826/14)

Investor:

GMINA ŁAŃCUT, UL. MICKIEWICZA 2A, 37-100 ŁAŃCUT

Faza:

PROJEKT ARCHITEKTONCZNO-BUDOWLANY

Zespół projektowy :	ARCHITEKTURA	Upr. nr/i specjalność:	Podpis:
mgr inż. arch. Bartosz Jan PELC	PROJEKTANT GŁÓWNY:	16/PKOKK/2018 architektoniczna	
mgr inż. arch. Urszula Orzechowska	SPRAWDZAJĄCY:	61/2010/DSOIA architektoniczna	
ELEWACJE		1:100	A_04

STYCZEŃ 2026