

Jednostka ewidencyjna: **181004_2 Łącut**
Obręb: **0007 Rogóżno**
Skala mapy **1:500**

Identyfikator zgłoszenia prac geodezyjnych: **GN-K.6642.77.2026**
L.ks.rob.: **1/2026**

Mapę opracowano na podstawie materiałów udostępnionych z zasobu PODGIK w Łąncucie oraz pomiaru bezpośredniego.

Nie wyklucza się istnienia w terenie nie wykazanych na niniejszej mapie urządzeń i przewodów podziemnych podlegających geodezyjnej inwentaryzacji powykonawczej.

GeoTom
Usługi Geodezyjne Tomasz Prajs
Budy Łańcuckie 181a/37-114 Białobrzegi
NIP: 8151741633 REGON: 364367402
tel. 725-491807
e-mail: prajs.tomasz@gmail.com

mgr inż. Bogusław Radoń
Nr świad. GUGIK 20866
podpisano podpisem elektronicznym

nazwa podmiotu, który wykonał mapę

imię i nazwisko, nr uprawnień zawodowych kierownika
prac, który opracował mapę oraz jego podpis


Arkusz: 7.125.33.02.1.2

A 10x10 grid with a 2x2 block of 'X' marks in the top-left quadrant. The 'X' marks are located at the following coordinates (row, column): (1, 4), (1, 5), (2, 3), (2, 4), (2, 5), (2, 6), (3, 3), (3, 4), (3, 5), (3, 6).

Jestem świadomy odpowiedzialności karnej za złożenie fałszywych oświadczeń. Oświadczam, że operat techniczny zawierający rezultaty prac geodezyjnych w wyniku których powstał niniejszy dokument uzyskał pozytywny wynik weryfikacji.

Identyfikator zgłoszenia prac geodezyjnych	GN-K.6642.77.2026
Organ służby geodezyjnej, który otrzymał zgłoszenie	STAROSTA ŁANCUCKI
Wykonawca prac geodezyjnych	GeoTom Usługi Geodezyjne Tomasz Prace
Nr oraz data sporządzenia dokumentu zawierającego wynik pozytywnej weryfikacji	GN-K.6642.77.2026_1 22.01.2026r.
Imię i nazwisko oraz numer uprawnień geodezyjnych kierownika prac	GEODETA UPRAWNIONY mgr inż. Bogusław Radon nr uz. zawodowych 20866

mgr inż. Bogusław Radoń
Nr świad. GUGIK 20866
podpisano podpisem elektronicznym

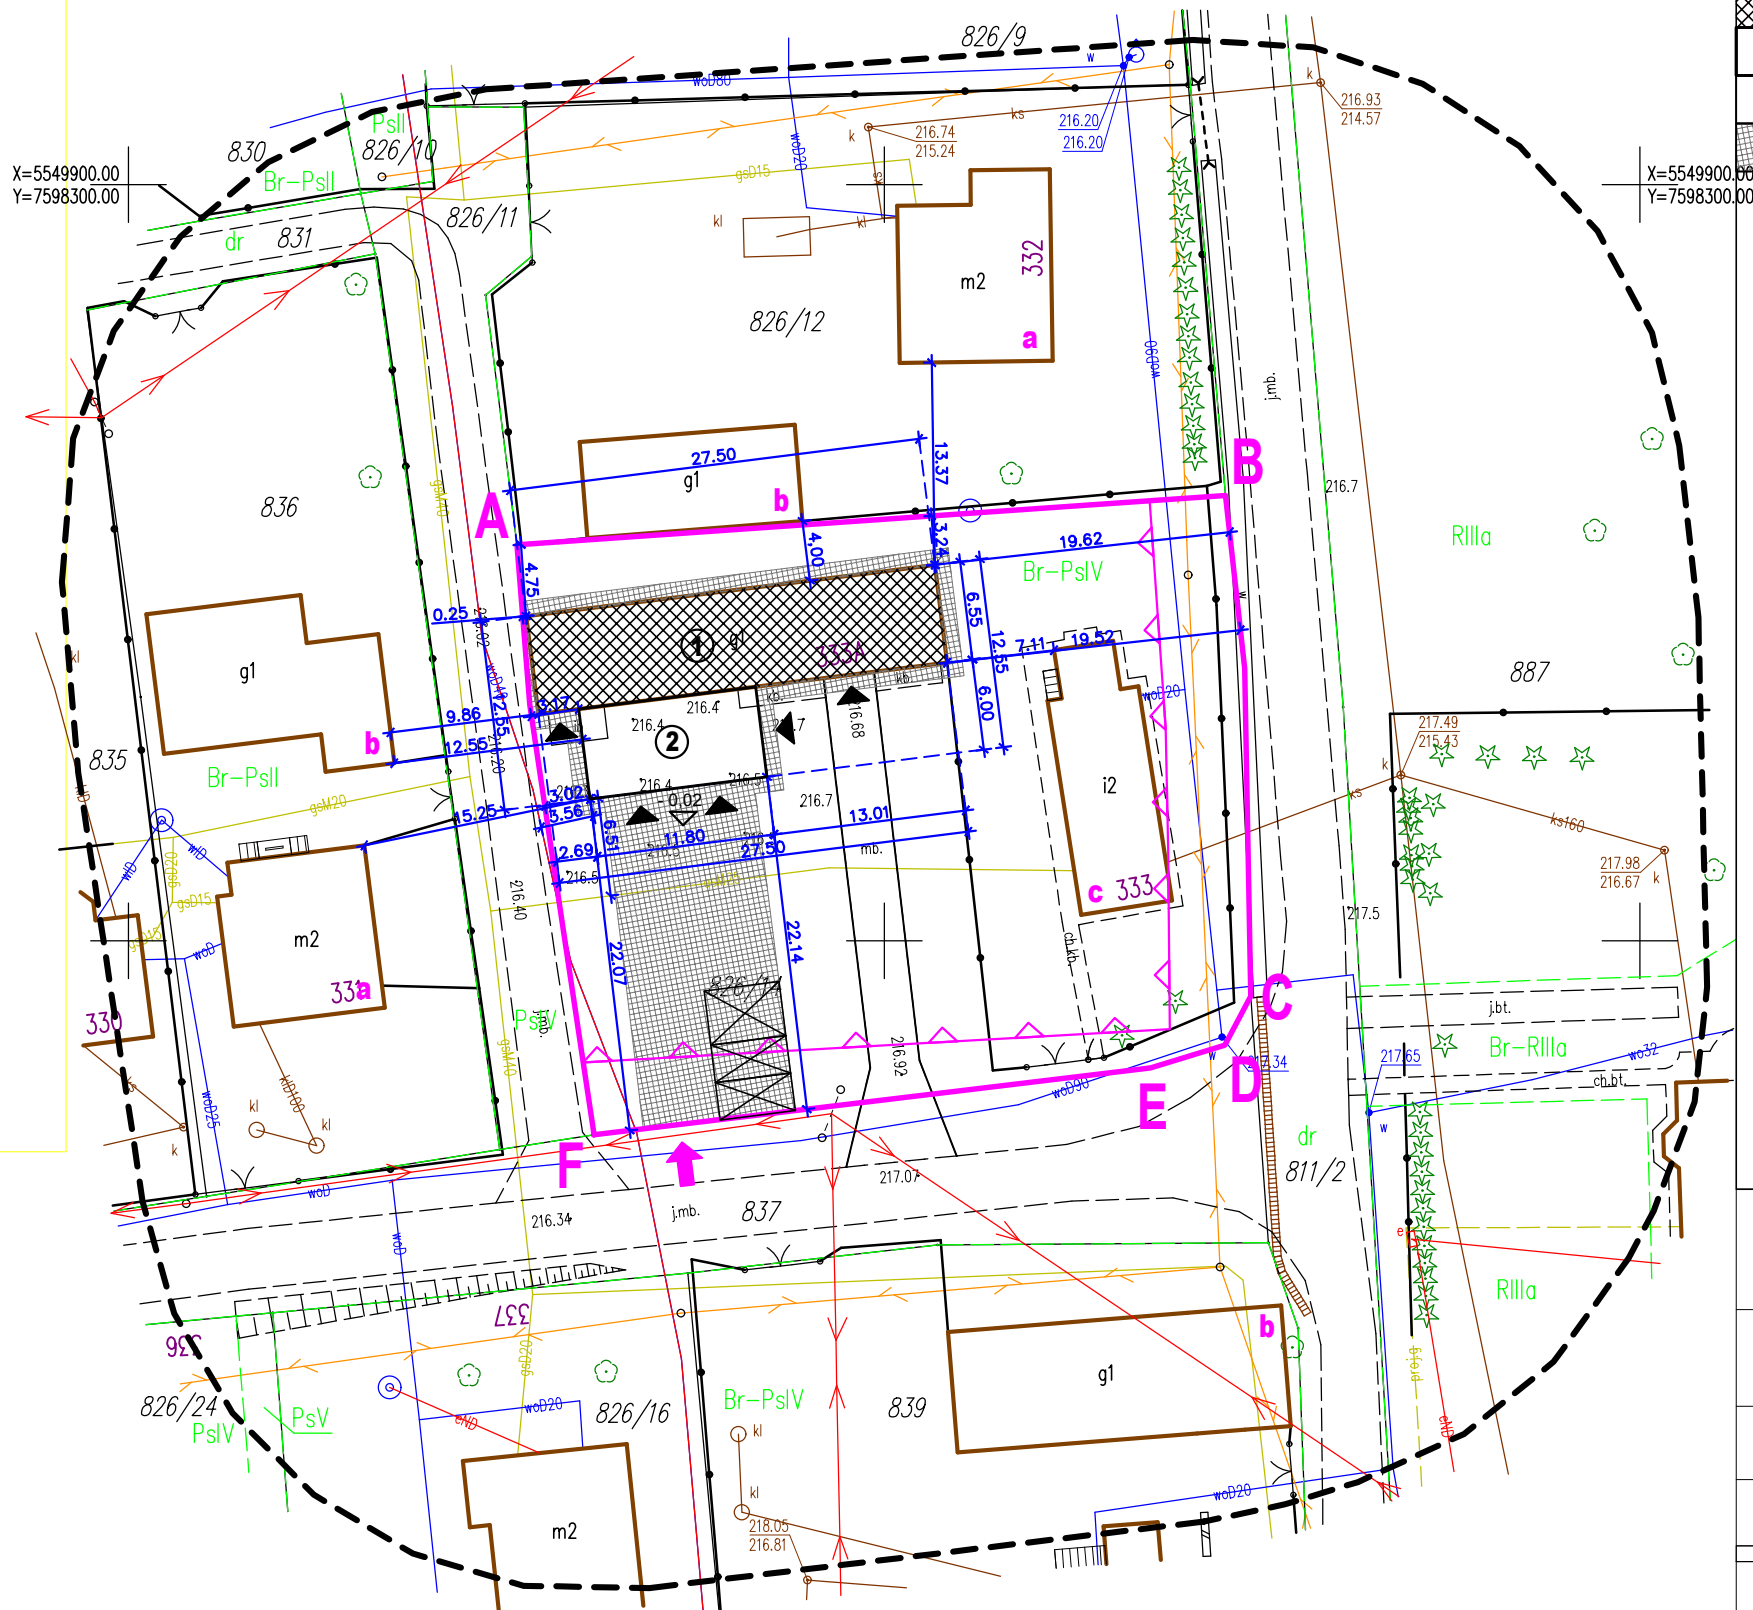

ABC...	LINIA ROZGRANICZAJĄCA TEREN INWESTYCJI (DZ. NR EW. GR. 826/14)
	ISTNIEJĄCY WJAZD NA TEREN INWESTYCJI
	NIEPRZEKRACZALNA LINIA ZABUDOWY
a	ISTN. ZABUD. SĄSIEDNIA - BUDYNEK MIESZKALNY JEDNORODZINNY (ściany i pokrycie dachu wykonane z materiałów nierozprzestrzeniających ognia)
b	ISTN. ZABUD. SĄSIEDNIA - BUDYNEK GOSPODARCZY (ściany i pokrycie dachu wykonane z materiałów nierozprzestrzeniających ognia)
c	ISTN. ZABUD. SĄSIEDNIA - BUDYNEK GOSPODARCZY (ściany i pokrycie dachu wykonane z materiałów nierozprzestrzeniających ognia)
	BUDYNEK GOSPODARCZY OBJĘTY ROZBUDOWĄ, NADBUDOWĄ I PRZEBUDOWĄ
	PROJ. ROZBUDOWA BUDYNKU GOSPODARCZEGO
	PROJEKTOWANE WEJŚCIE DO BUDYNKU
	PROJ. UTWARDZENIE POWIERZCHNI GRUNTU

Nazwa inwestycji:

**ROZBUDOWA, NADBUDOWA, PRZEBUDOWA ORAZ ZMIANA SPOSOBU
UŻYTKOWANIA BUDYNKU GOSPODARCZEGO NA BUDYNEK REMIZY
STRAŻACKIEJ OSP W ROGÓŹNIE.**

Adres inwestycji:

37-112 ROGÓŻNO
Dz. nr ewid. gr.
826/14 (181004_2.0007.826/14)

Investor:

GMINA ŁAŃCUT, UL. MICKIEWICZA 2A, 37-100 ŁAŃCUT

Faza:

PROJEKT ARCHITEKTONCZNO-BUDOWLANY

Zespół projektowy :	ARCHITEKTURA	Upr. nr specjalność:	Podpis:
mgr inż. arch. Bartosz Jan PELC	PROJEKTANT GŁÓWNY:	16/PKOKK/2018 architektoniczna	
mgr inż. arch. Urszula Orzechowska	SPRAWDZAJĄCY:	61/2010/DSOIA architektoniczna	
PROJEKT ZAGOSPODAROWANIA TERENU		1:500	A_PZT

STYCZEŃ 2026