



ELEWACJA
POŁUDNIOWA

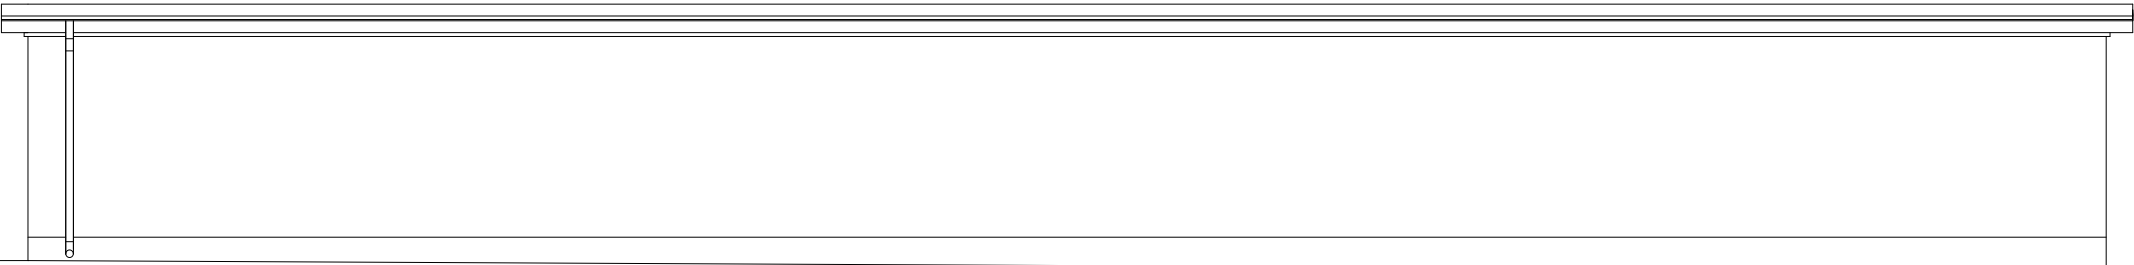

ELEWACJA
PÓŁNOCNA

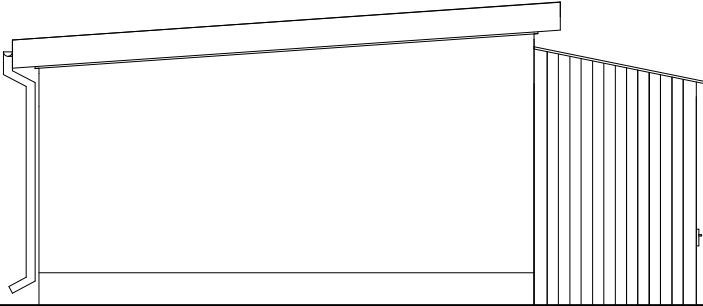

ELEWACJA
ZACHODNIA



ELEWACJA
WSCHODNIA

UWAGA
WSZYSTKIE WYMIARY SPRAWDZIC NA BUDOWIE!

ROZBUDOWA, NADBUDOWA, PRZEBUDOWA ORAZ ZMIANA SPOSOBU
UŻYTKOWANIA BUDYNKU GOSPODARCZEGO NA BUDYNEK REMIZY
STRAŻACKIEJ OSP W ROGÓŻNIE.

Adres inwestycji:
ROGÓŻNO 333, 37-112 ŁAŃCUT
Dz. nr ewid. gr.
826/14 (181004_2.0007.826/14)

Inwestor:
GMINA ŁAŃCUT, UL. MICKIEWICZA 2A, 37-100 ŁAŃCUT

Faza:
INWENTARYZACJA

Zespół projektowy :		ARCHITEKTURA	Upr. nr/ specjalność:	Podpis:
mgr inż. arch. Bartosz Jan PELC		PROJEKTANT GŁÓWNY:	16/PKOKK/2018 architektoniczna	

ELEWACJE	1:100	Ai_04
----------	-------	-------

STYCZEŃ 2026