
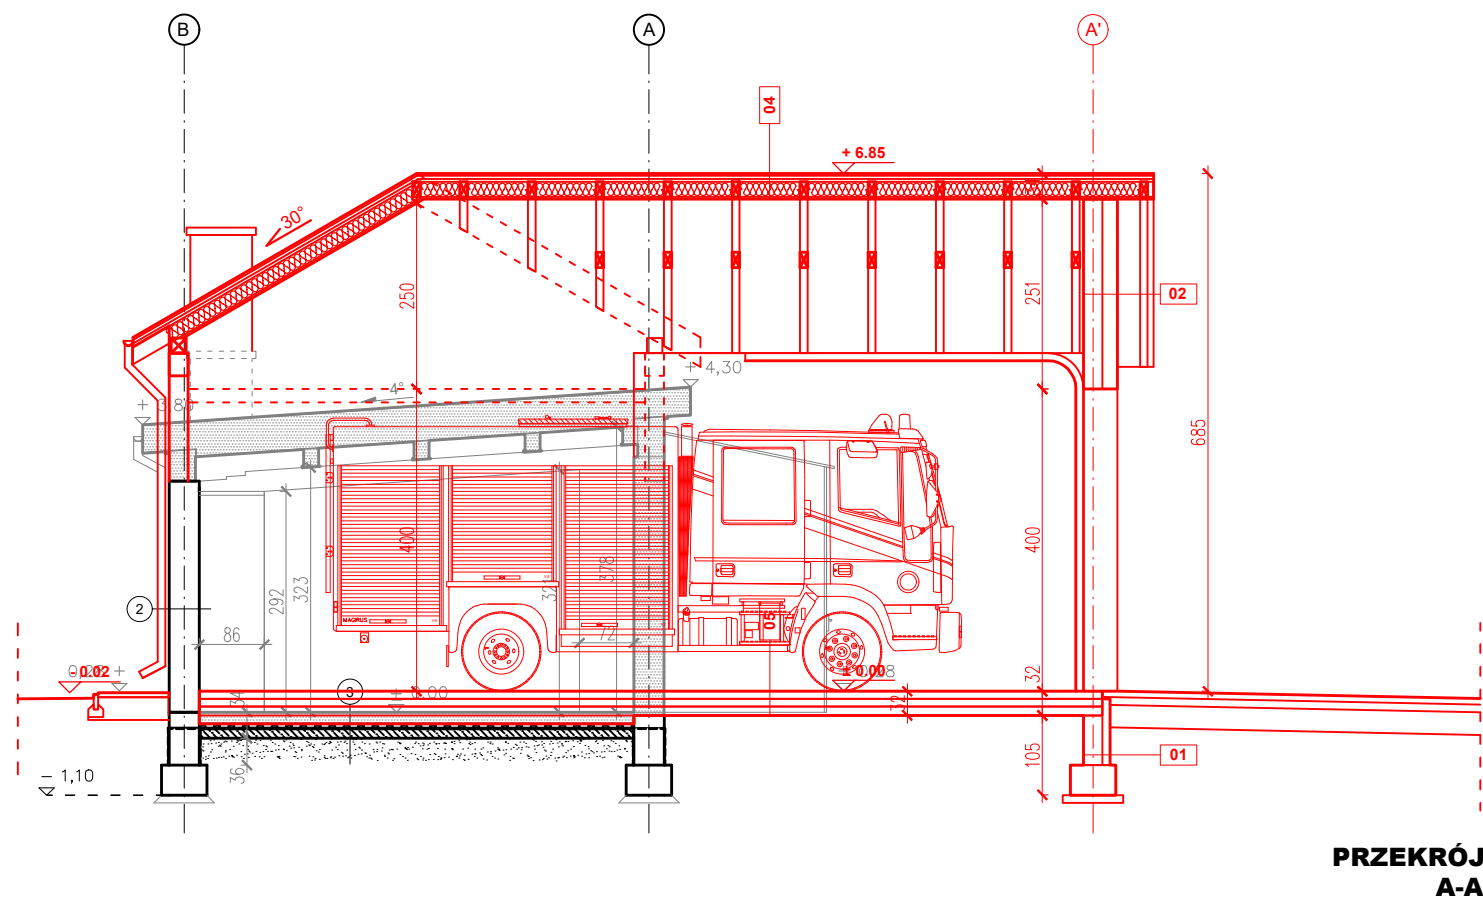


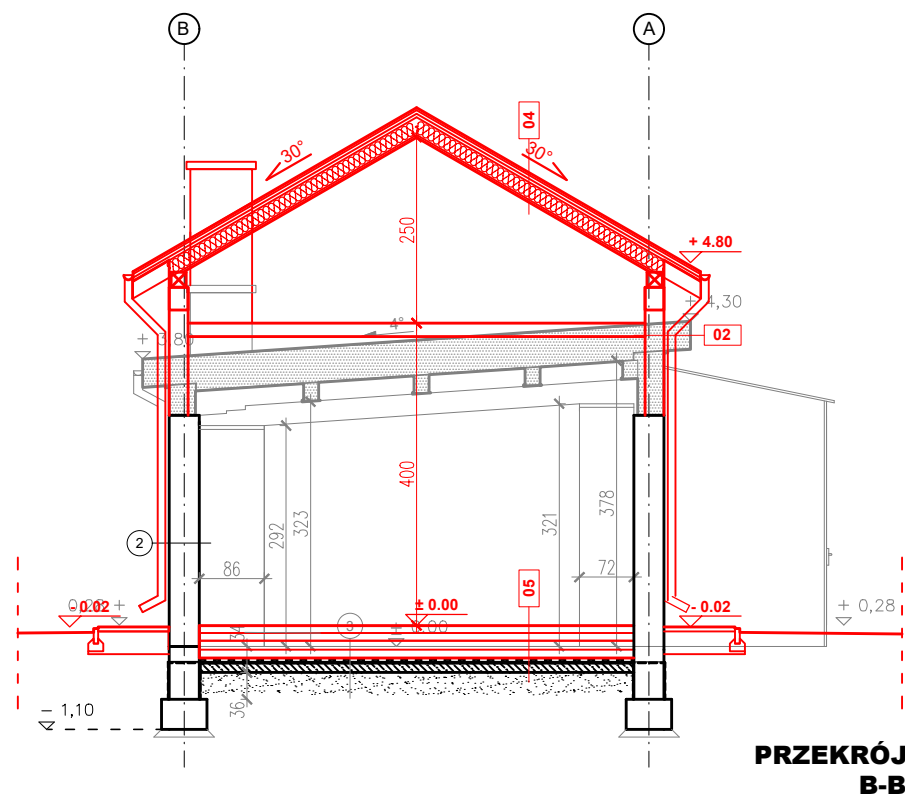

Nazwa inwestycji: ROZBUDOWA, NADBUDOWA I PRZEBUDOWA BUDYNKU REMIZY OCHOTNICZEJ STRAŻY POŻARNEJ W ROGÓŹNIE		
Adres inwestycji: ROGÓŹNO 333, 37-112 ŁAŃCUT Dz. nr ewid. gr. 826/14 (181004_2.0007.826/14)		
Inwestor: GMINA ŁAŃCUT, UL. MICKIEWICZA 2A, 37-100 ŁAŃCUT		
Faza: PROJEKT ARCHITEKTONCZNO-BUDOWLANY		
Zespół projektowy :	ARCHITEKTURA	Upr. nr/ specjalność:
mgr inż. arch. Bartosz Jan PELC	PROJEKTANT GŁÓWNY:	16/PKOKK/2018 architektoniczna
mgr inż. arch. Urszula Orzechowska	SPRAWDZAJĄCY:	61/2010/DSOIA architektoniczna
PRZEKROJE	1:100	A_03
STYCZEŃ 2026		