



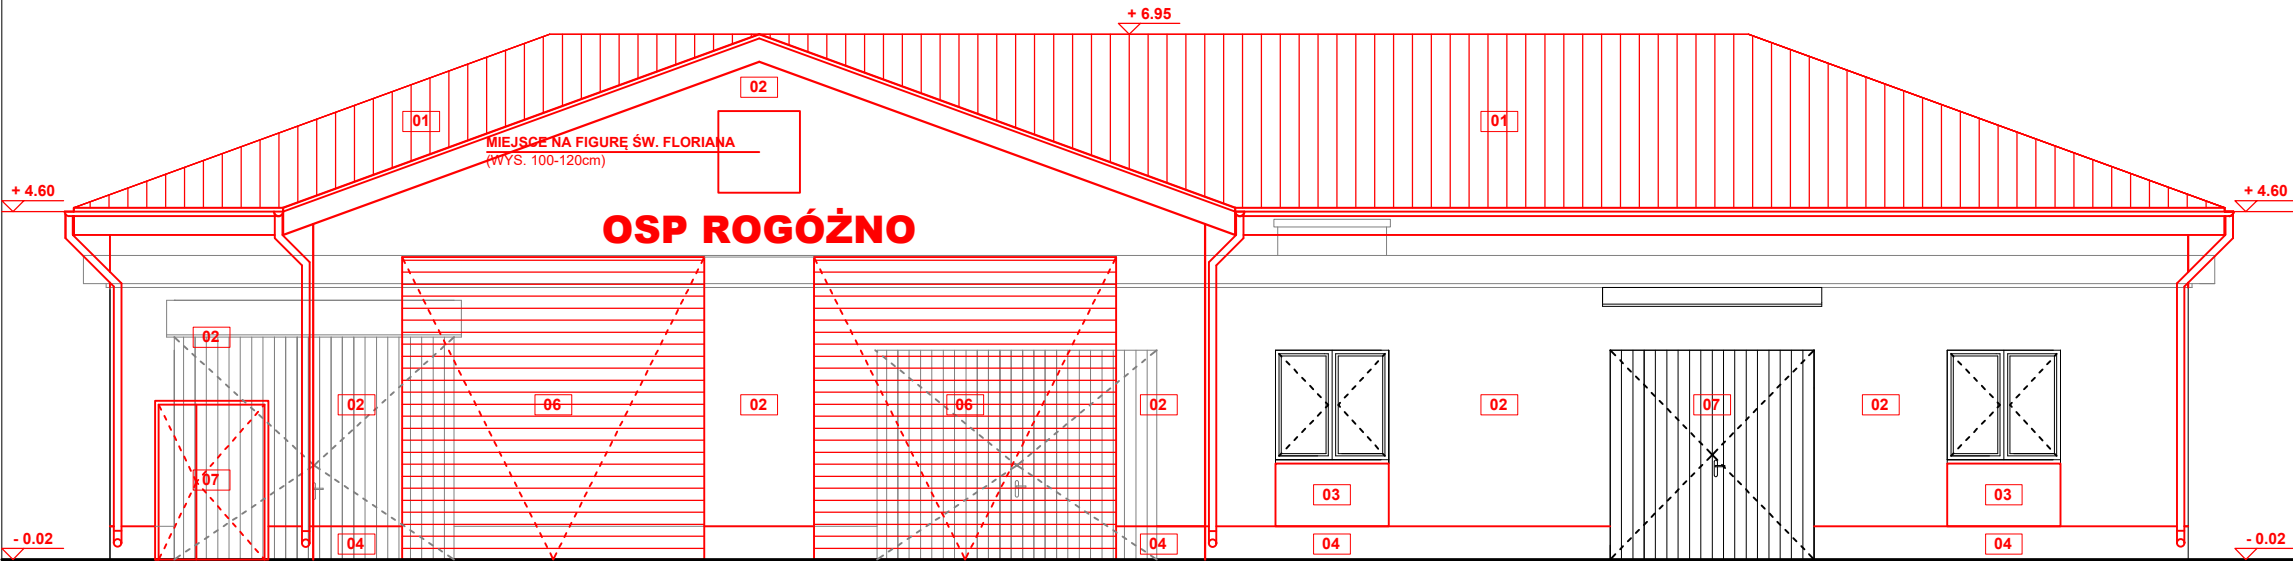

Ti (teren istniejący) = Tp (teren projektowany)

ELEWACJA
POŁUDNIOWA (FRONTOWA)

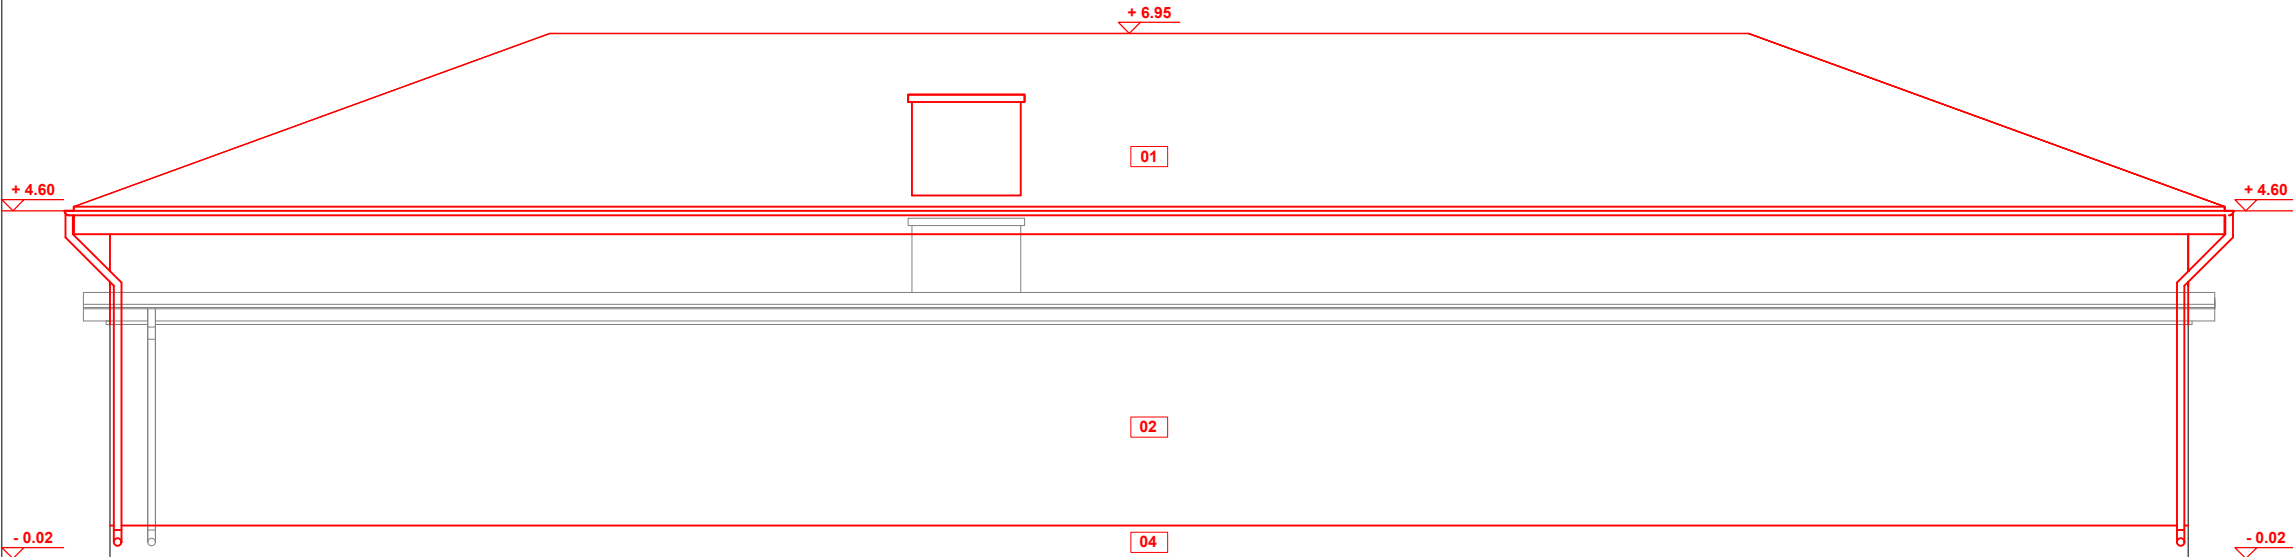

Ti (teren istniejący) = Tp (teren projektowany)

ELEWACJA
PÓŁNOCNA

MATERIAŁY WYKOŃCZENIOWE ELEWACJI

01	DACH - BLACHA NA RABEK STOJĄCY KOLOR: CZERWONY RAL 3011
02	ELEWACJA - TYNK CIENKOWARSTWOWY KOLOR: BIAŁY
03	ELEWACJA - TYNK CIENKOWARSTWOWY KOLOR: ANTRACYTOWY
04	COKÓŁ - TYNK CIENKOWARSTWOWY KOLOR: ANTRACYTOWY
05	STOLARKA OKIENNA - PCV KOLOR: BIAŁY
06	BRAMY GARAŻOWE - STALOWE KOLOR: CZERWONY RAL 3011
07	BRAMY GARAŻOWE - STALOWE KOLOR: ANTRACYTOWY RAL 7016
08	RYNNY, RURY SPUSTOWE, OBRÓBKI BLACHARSKIE - STALOWE, KOLOR: CZERWONY RAL 3011

LEGENDA:

	ISTNIEJĄCE ELEMENTY - BEZ ZMIAN
	ISTNIEJĄCE ELEMENTY - DO ROZBIÓRKI
	NOWOPROJEKTOWANE ELEMENTY

Nazwa inwestycji:
ROZBUDOWA, NADBUDOWA I PRZEBUDOWA BUDYNKU REMIZY
OCHOTNICZEJ STRAŻY POŻARNEJ W ROGÓŻNIE

Adres inwestycji:
ROGÓŻNO 333, 37-112 ŁAŃCUT
Dz. nr ewid. gr.
826/14 (181004_2.0007.826/14)

Inwestor:
GMINA ŁAŃCUT, UL. MICKIEWICZA 2A, 37-100 ŁAŃCUT

Faza:
PROJEKT ARCHITEKTONCZNO-BUDOWLANY

Zespół projektowy :	ARCHITEKTURA	Upr. nr/ specjalność:	Podpis:
mgr inż. arch. Bartosz Jan PELC	PROJEKTANT GŁÓWNY:	16/PKOKK/2018 architektoniczna	
mgr inż. arch. Urszula Orzechowska	SPRAWDZAJĄCY:	61/2010/DSOIA architektoniczna	

ELEWACJE 1:100 A_04

STYCZEŃ 2026