
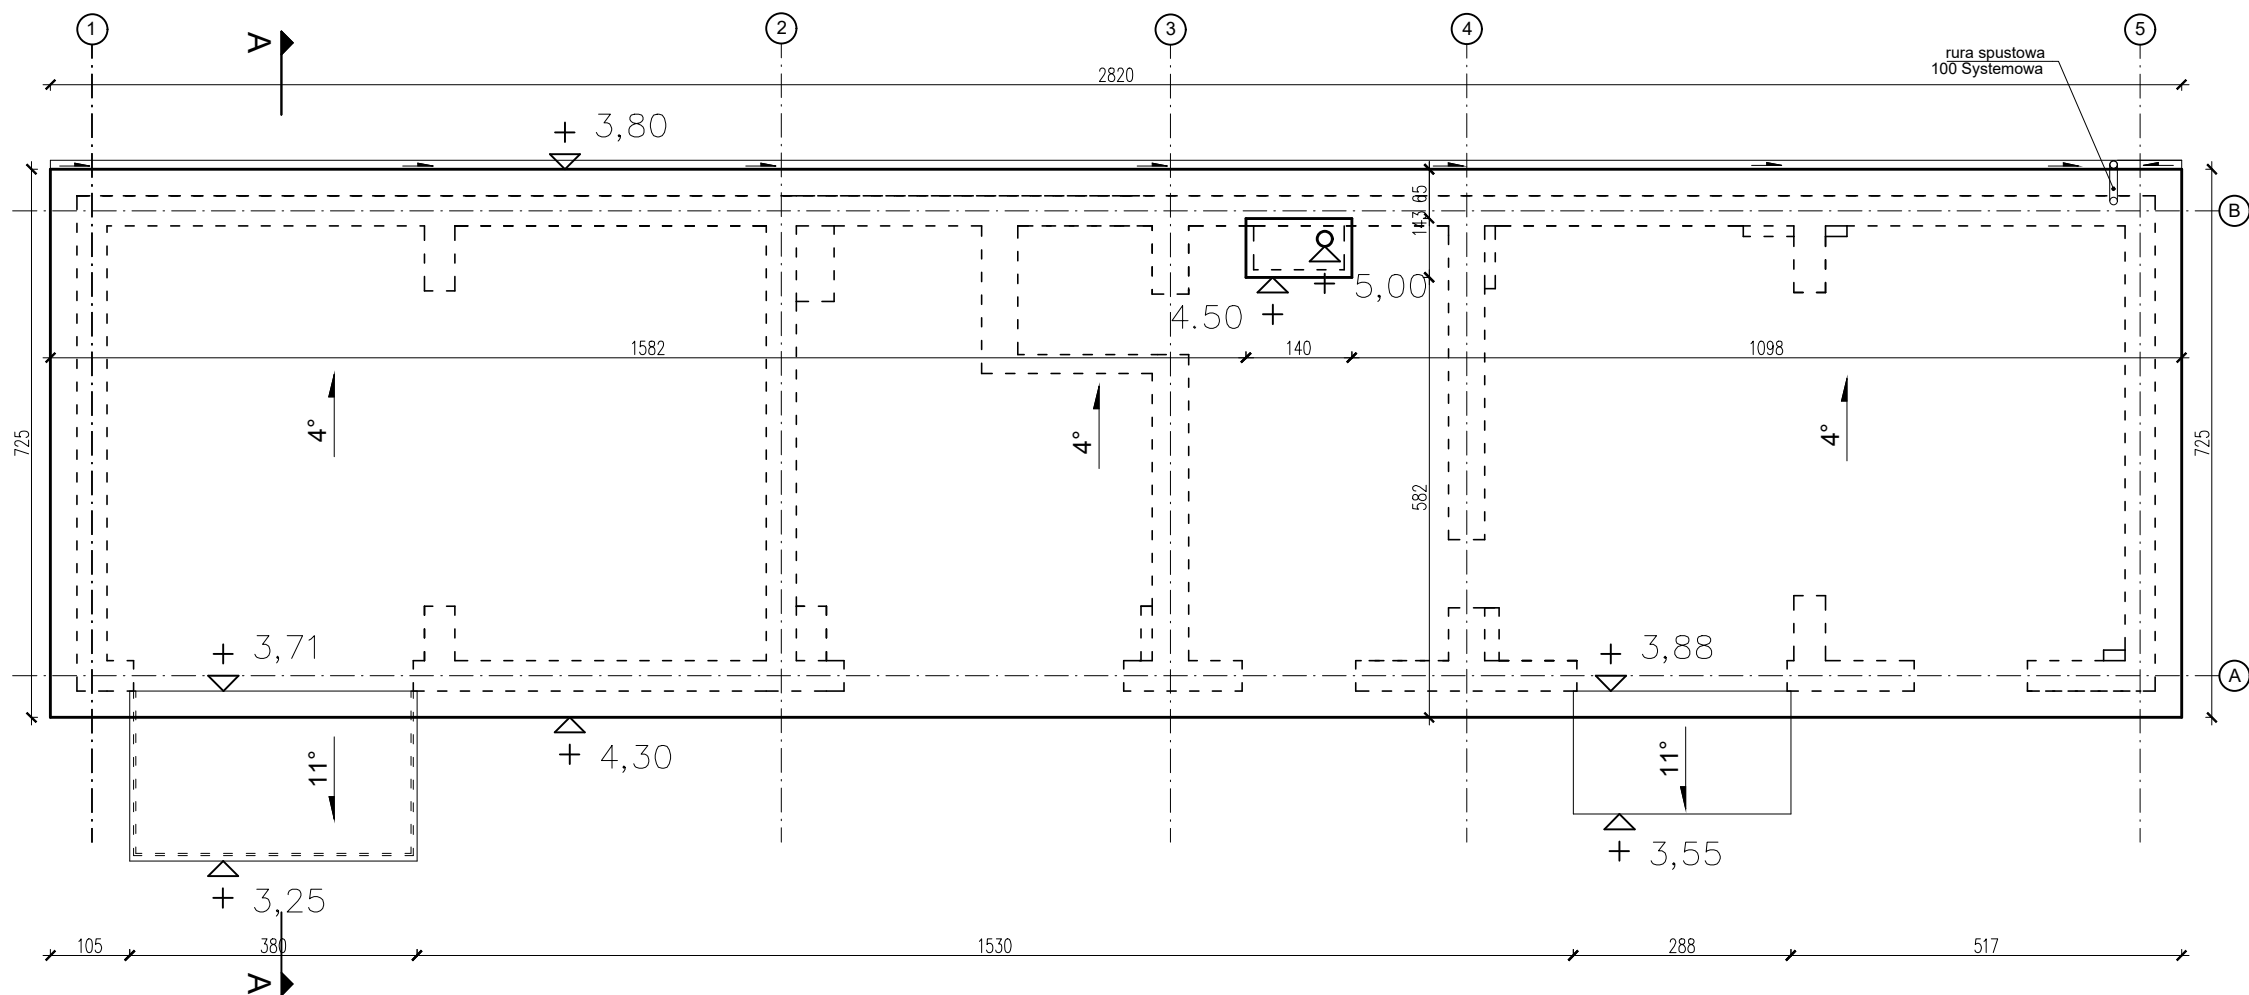


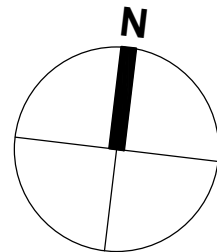

POWIERZCHNIA DACHU (m²) - 204.45

UWAGA
WSZYSTKIE WYMIARY SPRAWDZIĆ NA BUDOWIE!

**ROZBUDOWA, NADBUDOWA, PRZEBUDOWA ORAZ ZMIANA SPOSOBU
UŻYTKOWANIA BUDYNKU GOSPODARCZEGO NA BUDYNEK REMIZY
STRAŻACKIEJ OSP W ROGÓŹNIE.**

Adres inwestycji:
ROGÓŹNO 333, 37-112 ŁAŃCUT
Dz. nr ewid. gr.
826/14 (181004_2.0007.826/14)

Inwestor:
GMINA ŁAŃCUT, UL. MICKIEWICZA 2A, 37-100 ŁAŃCUT

Faza:
INWENTARYZACJA

Zespół projektowy :		ARCHITEKTURA	Upr. nr/ specjalność:	Podpis:
mgr inż. arch. Bartosz Jan PELC		PROJEKTANT GŁÓWNY:	16/PKOKK/2018 architektoniczna	
RZUT DACHU		1:100		Ai_02

STYCZEŃ 2026