
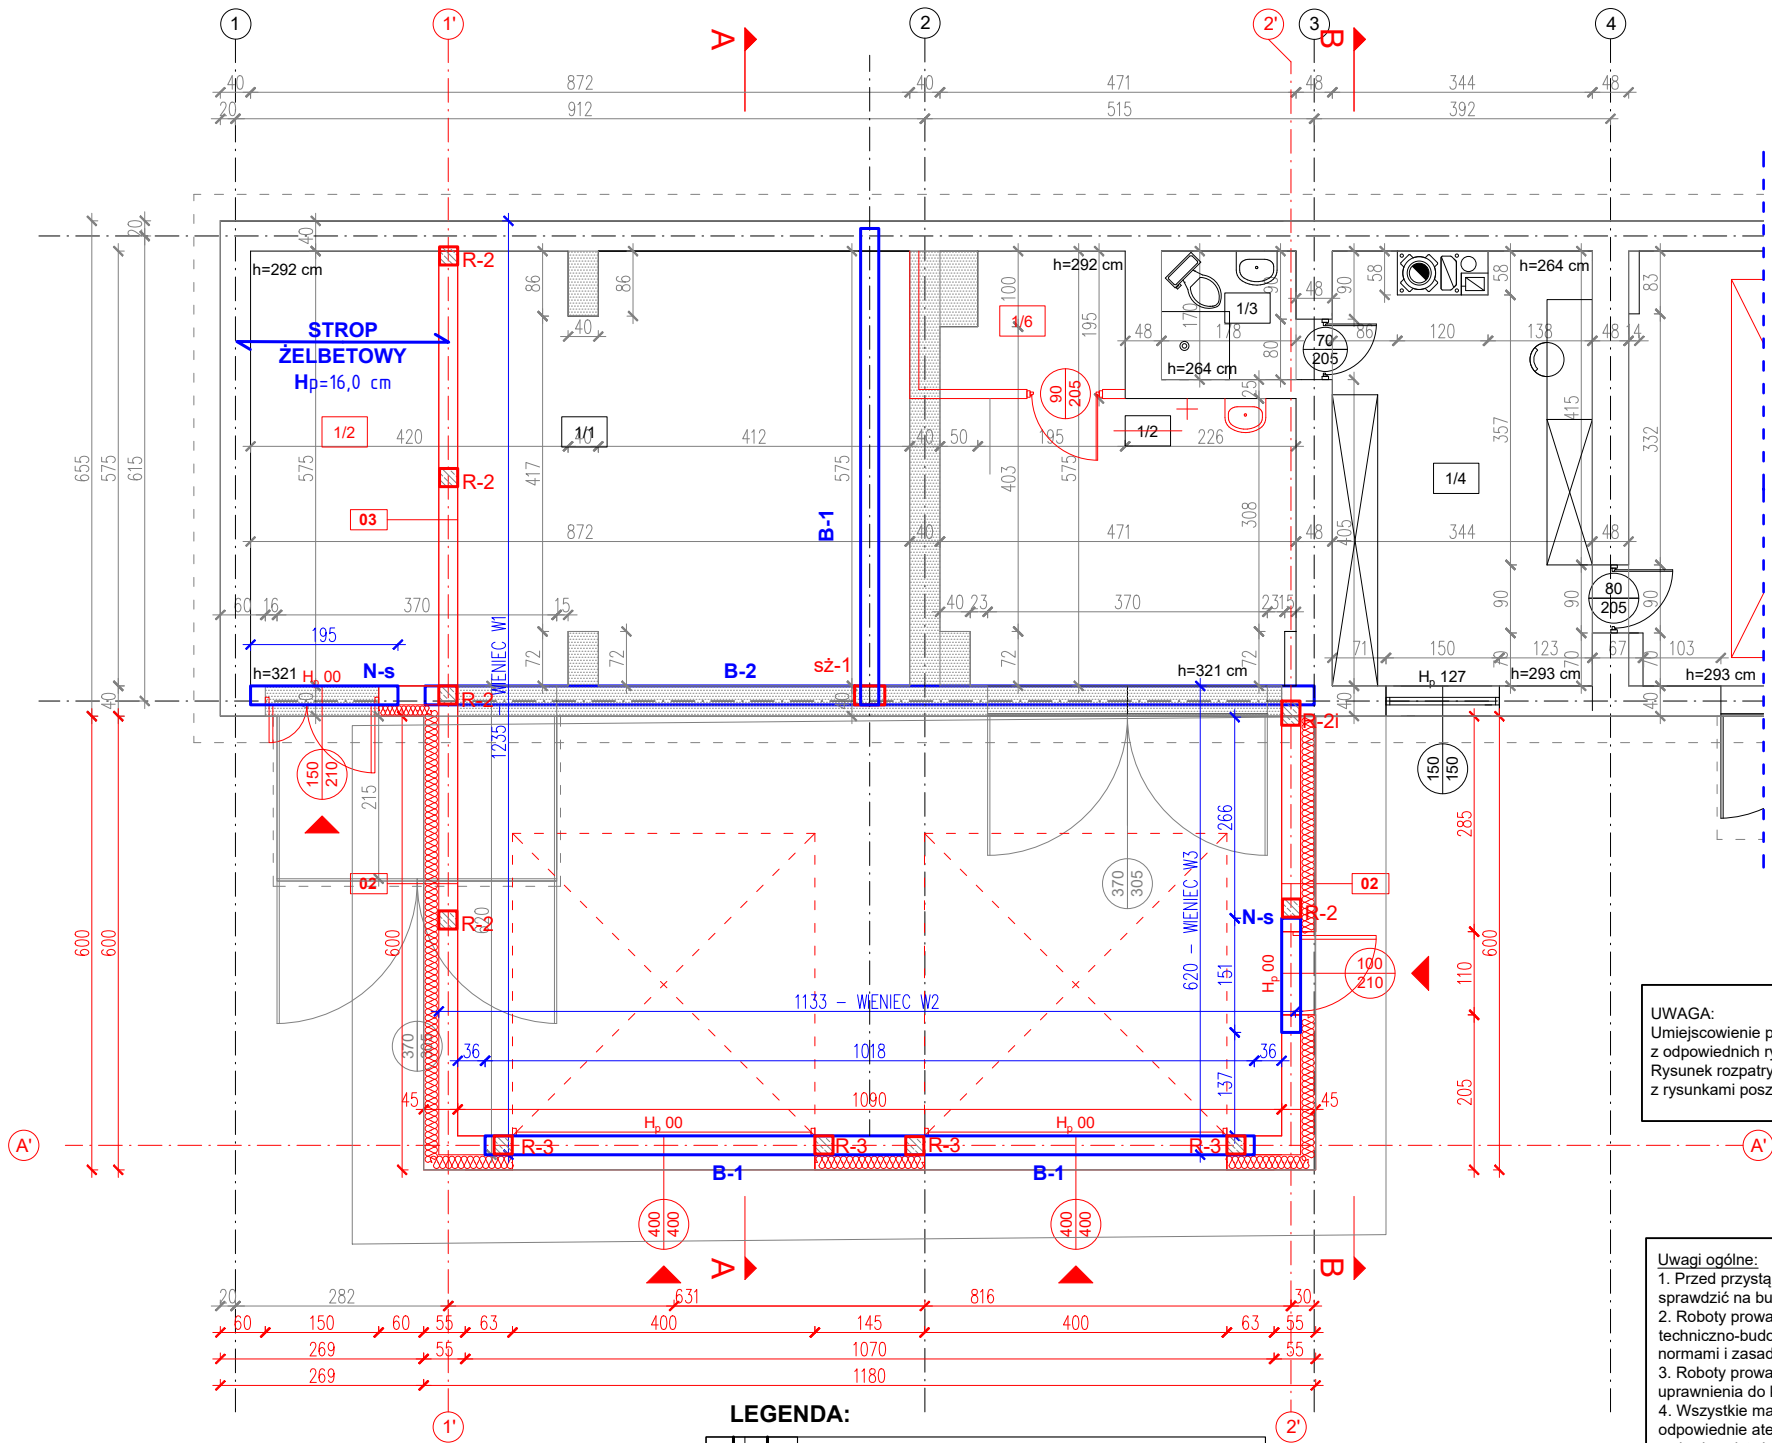
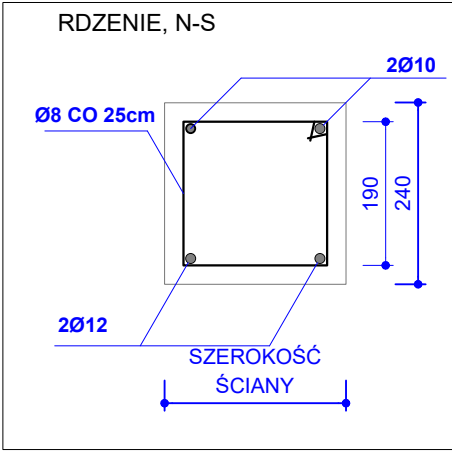
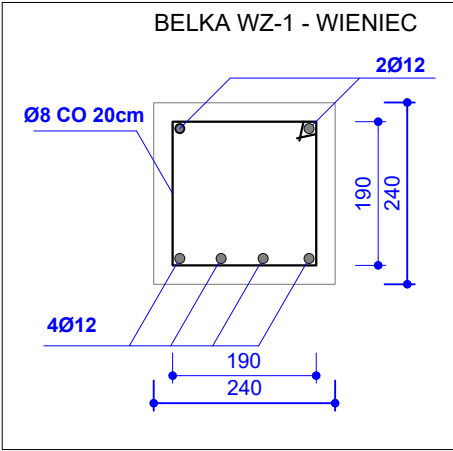
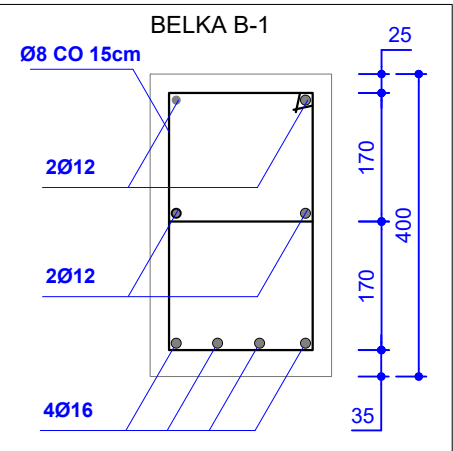
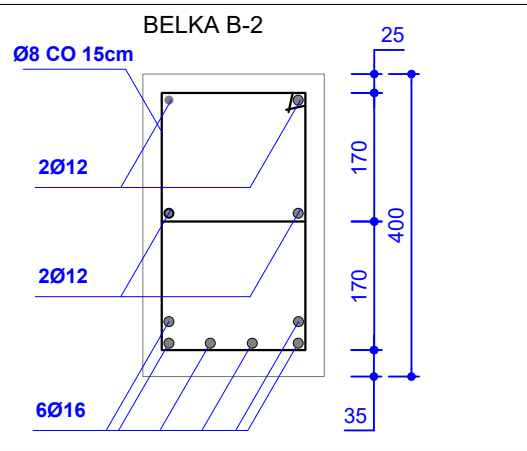
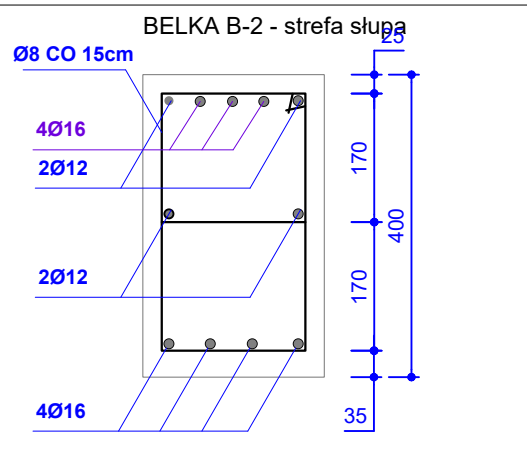


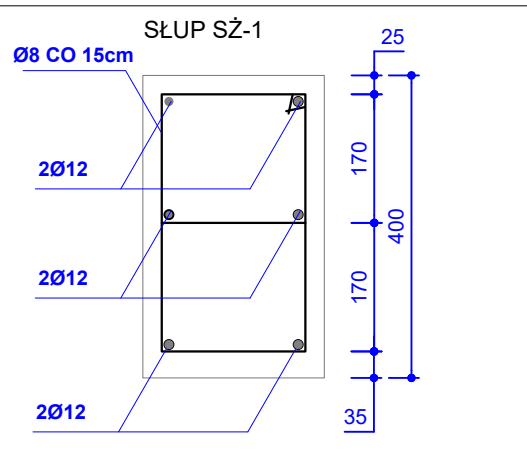

LEGENDA:

	ISTNIEJĄCE ELEMENTY - BEZ ZMIAN
	ISTNIEJĄCE ELEMENTY - DO ROZBIÓRKI
	NOWOPROJEKTOWANE ELEMENTY

R - x - projektowane rdzenie żelbetowe
SZ - x - projektowane słupy żelbetowe
S - X - projektowane słupy drewniane
B - x - projektowane belki
N - x - projektowane nadproża

c nom. = 5.0 cm (spód fundamentów na podkładzie)
c nom. = 3.0 cm (pozostałe elementy fundamentu)

BETON: min. B25 (C20/25)
STAL # - AIII lub AIIIN (34GS lub B500SP)
STAL Ø - AII (S13S)
Drewno (ABAL): zalecane C24
- zginanie: 24MPa
- rozciąganie: 14/0,5MPa
- ściskanie: 21/2,5MPa
- ścinanie: 2,5MPa
- E=11000/370MPa
- gęstość char.: 350kg/m3
- gęstość śr.: 420kg/m3
- wilgotność: 12-15%

UWAGA:
Umiejscowienie przebieg instalacyjnych odczytać z odpowiednich rysunków branżowych.
Rysunek rozpatrywać łącznie z rysunkami poszczególnych branż.

Uwagi ogólne:
1. Przed przystąpieniem do realizacji projektu wymiary należy sprawdzić na budowie.
2. Roboty prowadzić zgodnie z przepisami techniczno-budowlanymi, przepisami bhp, obowiązującymi normami i zasadami wiedzy technicznej.
3. Roboty prowadzić pod nadzorem osoby posiadającej uprawnienia do kierowania robotami budowlanymi.
4. Wszystkie materiały i wyroby budowlane muszą posiadać odpowiednie atesty i dopuszczenia do stosowania w budownictwie.
5. Wszystkie elementy metalowe zabezpieczyć antykorozyjnie przez malowanie.

ROZBUDOWA, NADBUDOWA, PRZEBUDOWA ORAZ ZMIANA SPOSOBU UŻYTKOWANIA BUDYNKU GOSPODARCZEGO NA BUDYNEK REMIZY STRAŻACKIEJ OSP W ROGÓŹNO.	NAZWA INWESTYCJI
INWESTOR	
ADRES	
PROJEKTANT GŁÓWNY	
NAZWA RYSUNKU	
KONSTRUKCJA PARTERU	
B-1	K_02 / 1:100 NUMER RYSUNKU / SKALA