


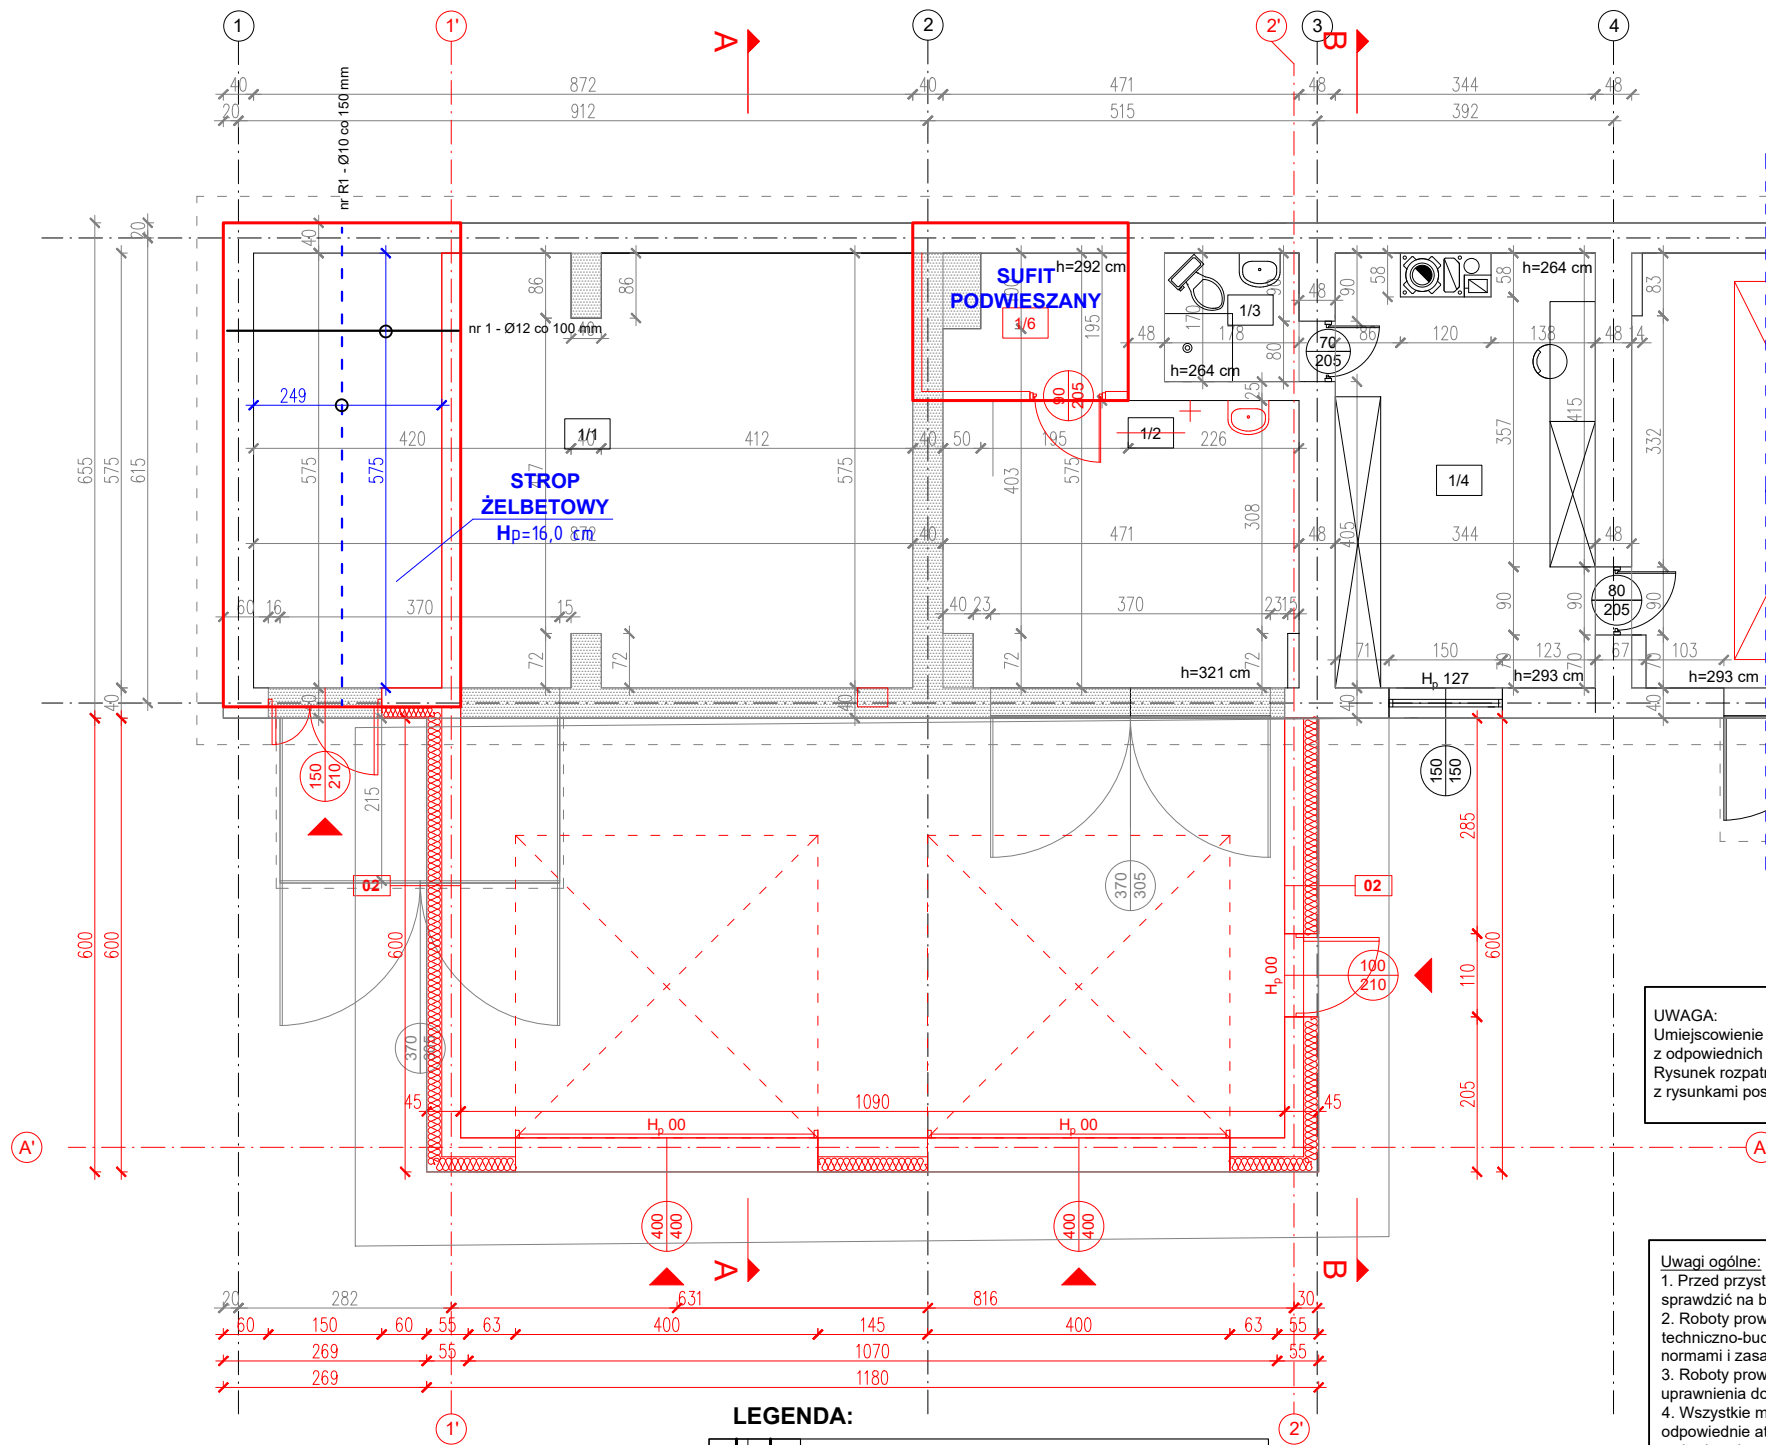

UWAGA:  
Umieszczenie przebieg instalacyjnych odczytać z odpowiednich rysunków branżowych.  
Rysunek rozpatrywać łącznie z rysunkami poszczególnych branż.

Uwagi ogólne:  
1. Przed przystąpieniem do realizacji projektu wymiary należy sprawdzić na budowie.  
2. Roboty prowadzić zgodnie z przepisami techniczno-budowlanymi, przepisami bhp, obowiązującymi normami i zasadami wiedzy technicznej.  
3. Roboty prowadzić pod nadzorem osoby posiadającej uprawnienia do kierowania robotami budowlanymi.  
4. Wszystkie materiały i wyroby budowlane muszą posiadać odpowiednie atesty i dopuszczenia do stosowania w budownictwie.  
5. Wszystkie elementy metalowe zabezpieczyć antykorozyjnie przez malowanie.

#### LEGENDA:

|  |                                    |
|--|------------------------------------|
|  | ISTNIEJĄCE ELEMENTY - BEZ ZMIAN    |
|  | ISTNIEJĄCE ELEMENTY - DO ROZBIÓRKI |
|  | NOWOPROJEKTOWANE ELEMENTY          |

#### UWAGI:

- Wysokość konstrukcyjna płyty żelbetowej monolitycznej  $h=15$  cm.
- Pręty zbrojenia w razie konieczności łączyć po długości na zakład min. 50d.
- Na ścianach nośnych wewn. i zewn. wykonać wieńce, wg rys. szczegółowych.
- Otulina zbrojenia: min. 2,5cm.
- W narożach budynku w celu dodatkowego usztywnienia zastosować zbrojenie narożne
- Dozbrojenie wokół kominów minimum prętami  $\varnothing 12$
- Rysunki zbrojenia górnego i dolnego rozpatrywać łącznie
- Dozbrojenie otworów wykonać z co najmniej 2 prętów

#### LEGENDA:

- ZBROJENIE GŁÓWNE:
- ZBROJENIE DODATKOWE - WZMOCNIENIA:
- - - ZBROJENIE ROZDZIELCZE:
- · — ZBROJENIE ROZDZIELCZE GÓRNE:

#### Uwaga:

- wszystkie wymiary sprawdzić na budowie
- grubości ścian i przegród podano bez uwzględnienia wypraw tynkarskich (1,5 cm)

R - x - projektowane rdzenie żelbetowe  
SŻ - x - projektowane słupy żelbetowe  
S - X - projektowane słupy drewniane  
B - x - projektowane belki  
N - x - projektowane nadproża

c nom. =5.0 cm (spód fundamentów na podkładzie)  
c nom. =3.0 cm (pozostałe elementy fundamentu)

BETON: min. B25 (C20/25)  
STAL # - AIII lub AIIIN (34GS lub B500SP)  
STAL Ø - AII (St3S)  
Drewno (ABAL): zalecane C24  
- zginanie: 24MPa  
- rozciąganie: 14/0,5MPa  
- ściskanie: 21/2,5MPa  
- ścinanie: 2,5MPa  
- E=11000/370MPa  
- gęstość char.: 350kg/m3  
- gęstość śr.: 420kg/m3  
- wilgotność: 12-15%

|   |                                                                             |
|---|-----------------------------------------------------------------------------|
| ROZBUDOWA, NADBUDOWA, PRZEBUDOWA<br>ORAZ ZMIANA SPOSOBU<br>UŻYTKOWANIA BUDYNKU GOSPODARCZEGO NA BUDYNEK REMIZY<br>STRAŻACKIEJ OSP W ROGÓŹNO. | NAZWA INWESTYCJI<br>INWESTOR<br>ADRES<br>PROJEKTANT GŁÓWNY<br>NAZWA RYSUNKU |
| 826/14 (181004_2.0007.826/14)<br>37-112 ROGÓŹNO                                                                                              | ZBROJENIE STROPU NAD PARTEREM                                               |
| B-1   | K_03 / 1:100<br>NUMER RYSUNKU/ SKALA                                        |