


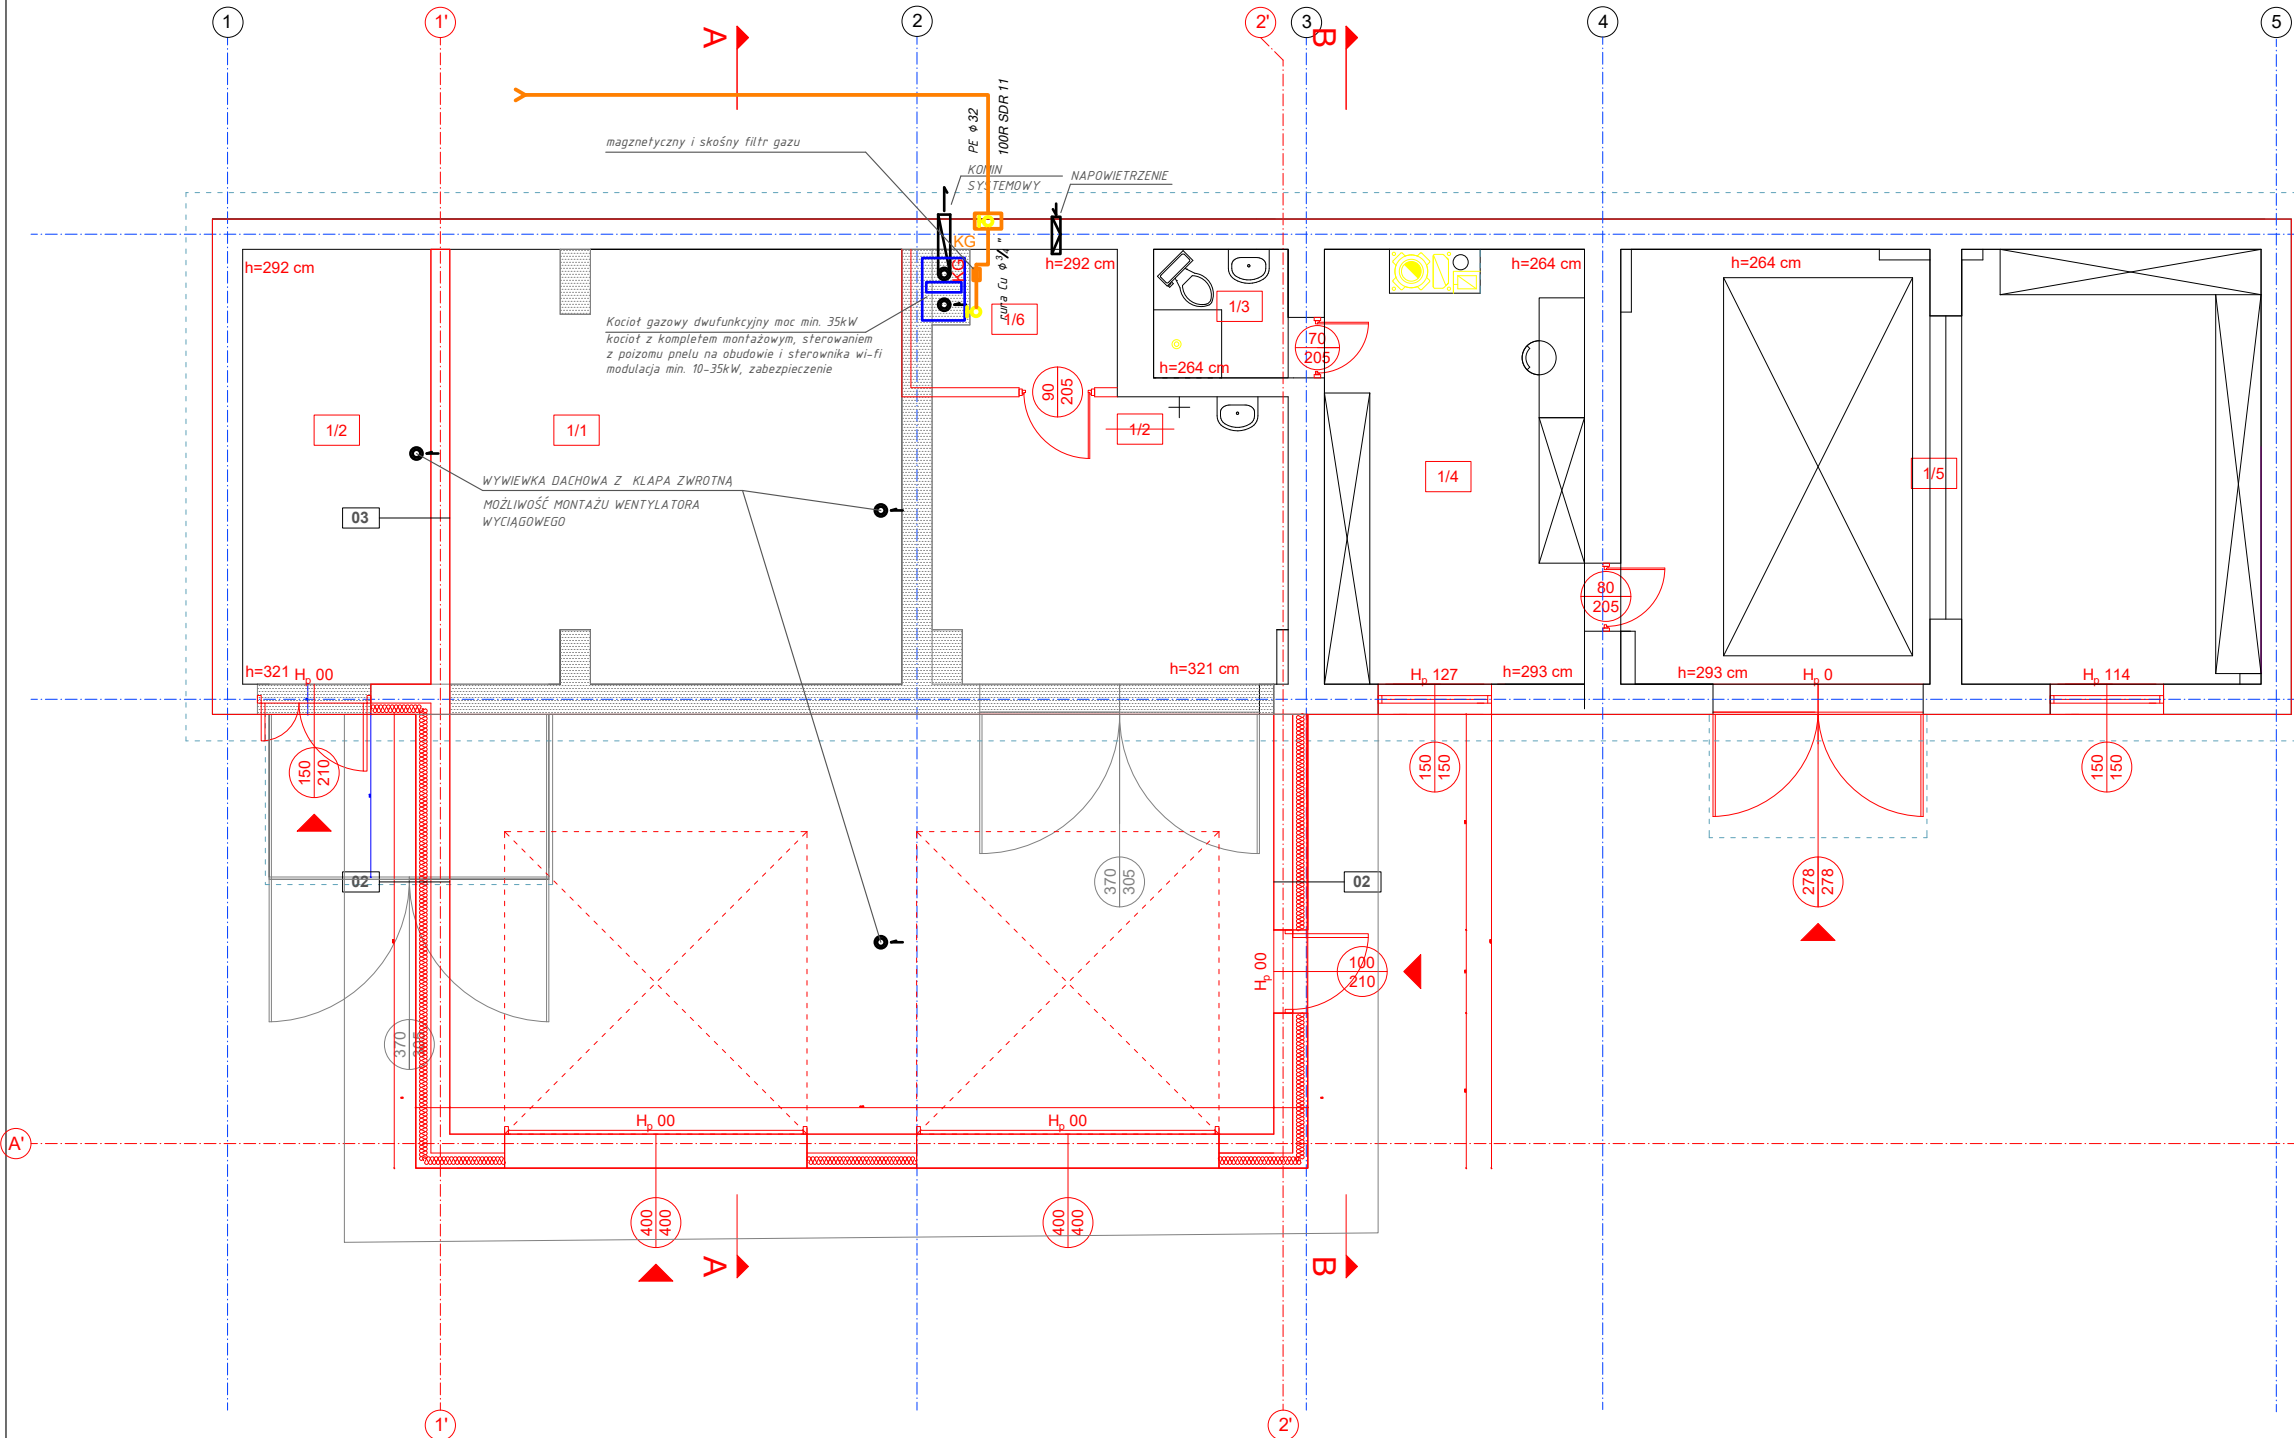


- WARSTWY PRZEGRÓD BUDOWLANYCH:**
- 01 ŚCIANA FUNDAMENTOWA**
 - folia kubelkowa
 - izolacja termiczna/ styrodur - 10cm
 - izolacja przeciwwodna
 - ściana fundamentowa (wg. rys. proj. konstr.) - 24cm
 - 02 ŚCIANA ZEWNĘTRZNA**
 - tynk zewnętrzny
 - izolacja termiczna styropian gr 20cm
 - pustak gazobetonowy 24cm
 - tynk wewnętrzny
 - 03 ŚCIANA WEWNĘTRZNA**
 - tynk wewnętrzny
 - pustak gazobetonowy 24cm
 - tynk wewnętrzny
 - 04 DACH**
 - panel dachowy na rąbek
 - deskownie
 - kontrłata
 - membrana paroprzepuszczalna
 - dźwigar dachowy - wg konstr. (wypełnienie wełna min. gr. 200mm)
 - folia paroizolacyjna
 - sufit podwieszany GKF 2x12,5mm na stelażu ocynk
 - 05 POSADZKA NA GRUNCIE**
 - posadzka przemysłowa żywiczna
 - wylewka betonowa ze spadkiem do wpustu 7-10cm
 - izolacja termiczna 10cm
 - izolacja przeciwwodna
 - płyta betonowa - wg rys. proj. konstr.
 - podbudowa zagęszczona warstwowo

LEGENDA:

	ISTNIEJĄCE ELEMENTY - BEZ ZMIAN
	ISTNIEJĄCE ELEMENTY - DO ROZBIÓRKI
	NOWOPROJEKTOWANE ELEMENTY

Nr	Nazwa pom.	Posadzka	Pow. użytk.	Pow. podł.
1/1	Garaż	Płyta	49,51 m ² 119,11	49,51 m ² 119,11
1/2	Magazyn	Płyta	24,78 m ² 14,32	24,78 m ² 14,32
1/3	Łazienka	Płytki	3,03 m ²	3,03 m ²
1/4	Pokój	Panele	19,08 m ²	19,08 m ²
1/5	Przebieralnia	Posadzka	47,55 m ²	47,55 m ²
1/6	Kotłownia	Posadzka	5,00 m ²	5,00 m ²
RAZEM			140,95 m ²	140,95 m ²
			208,09 m ²	208,09 m ²

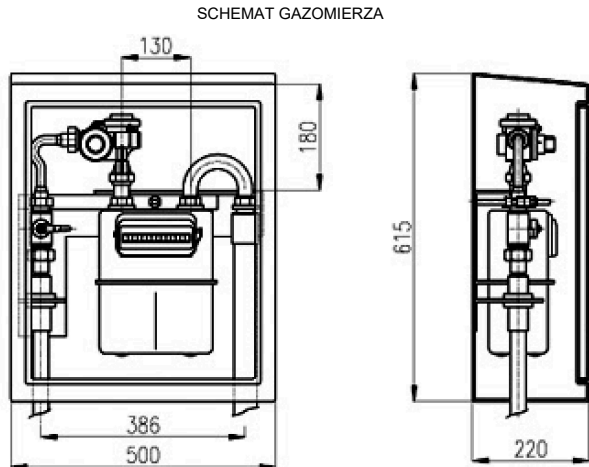

- INSTALACJA GAZOWA
- KUREK GAZOWY
- INSTALACJA GAZOWA W PRZESTRZENI STRYCHOWEJ
- SKRZYNIA ZAWORU ODCINAJĄCEGO

NAZWA INWESTYCJI ROZBUDOWA, NADBUDOWA I PRZEBUDOWA BUDYNKU REMIZY OCHOTNICZEJ STRAŻY POŻARNEJ W ROGÓŹNIE	
INWESTOR GMINA ŁAŃCUT, UL. MICKIEWICZA 2A, 37-100 ŁAŃCUT	
ADRES 826/14 (181004_2.0007.826/14)	
PROJEKTANT GŁÓWNY - ARCHITEKTURA / PODPIS mgr inż. PIOTR BIELECKI PDK/0303/ POOS/17 SANITARNA	
NAZWA RYSUNKU S_04 / 1:100	
INSTALACJA GAZU WENTYLACJA	
NUMER RYSUNKU SKALA	
ŁAŃCUT, LUTY 2025	