
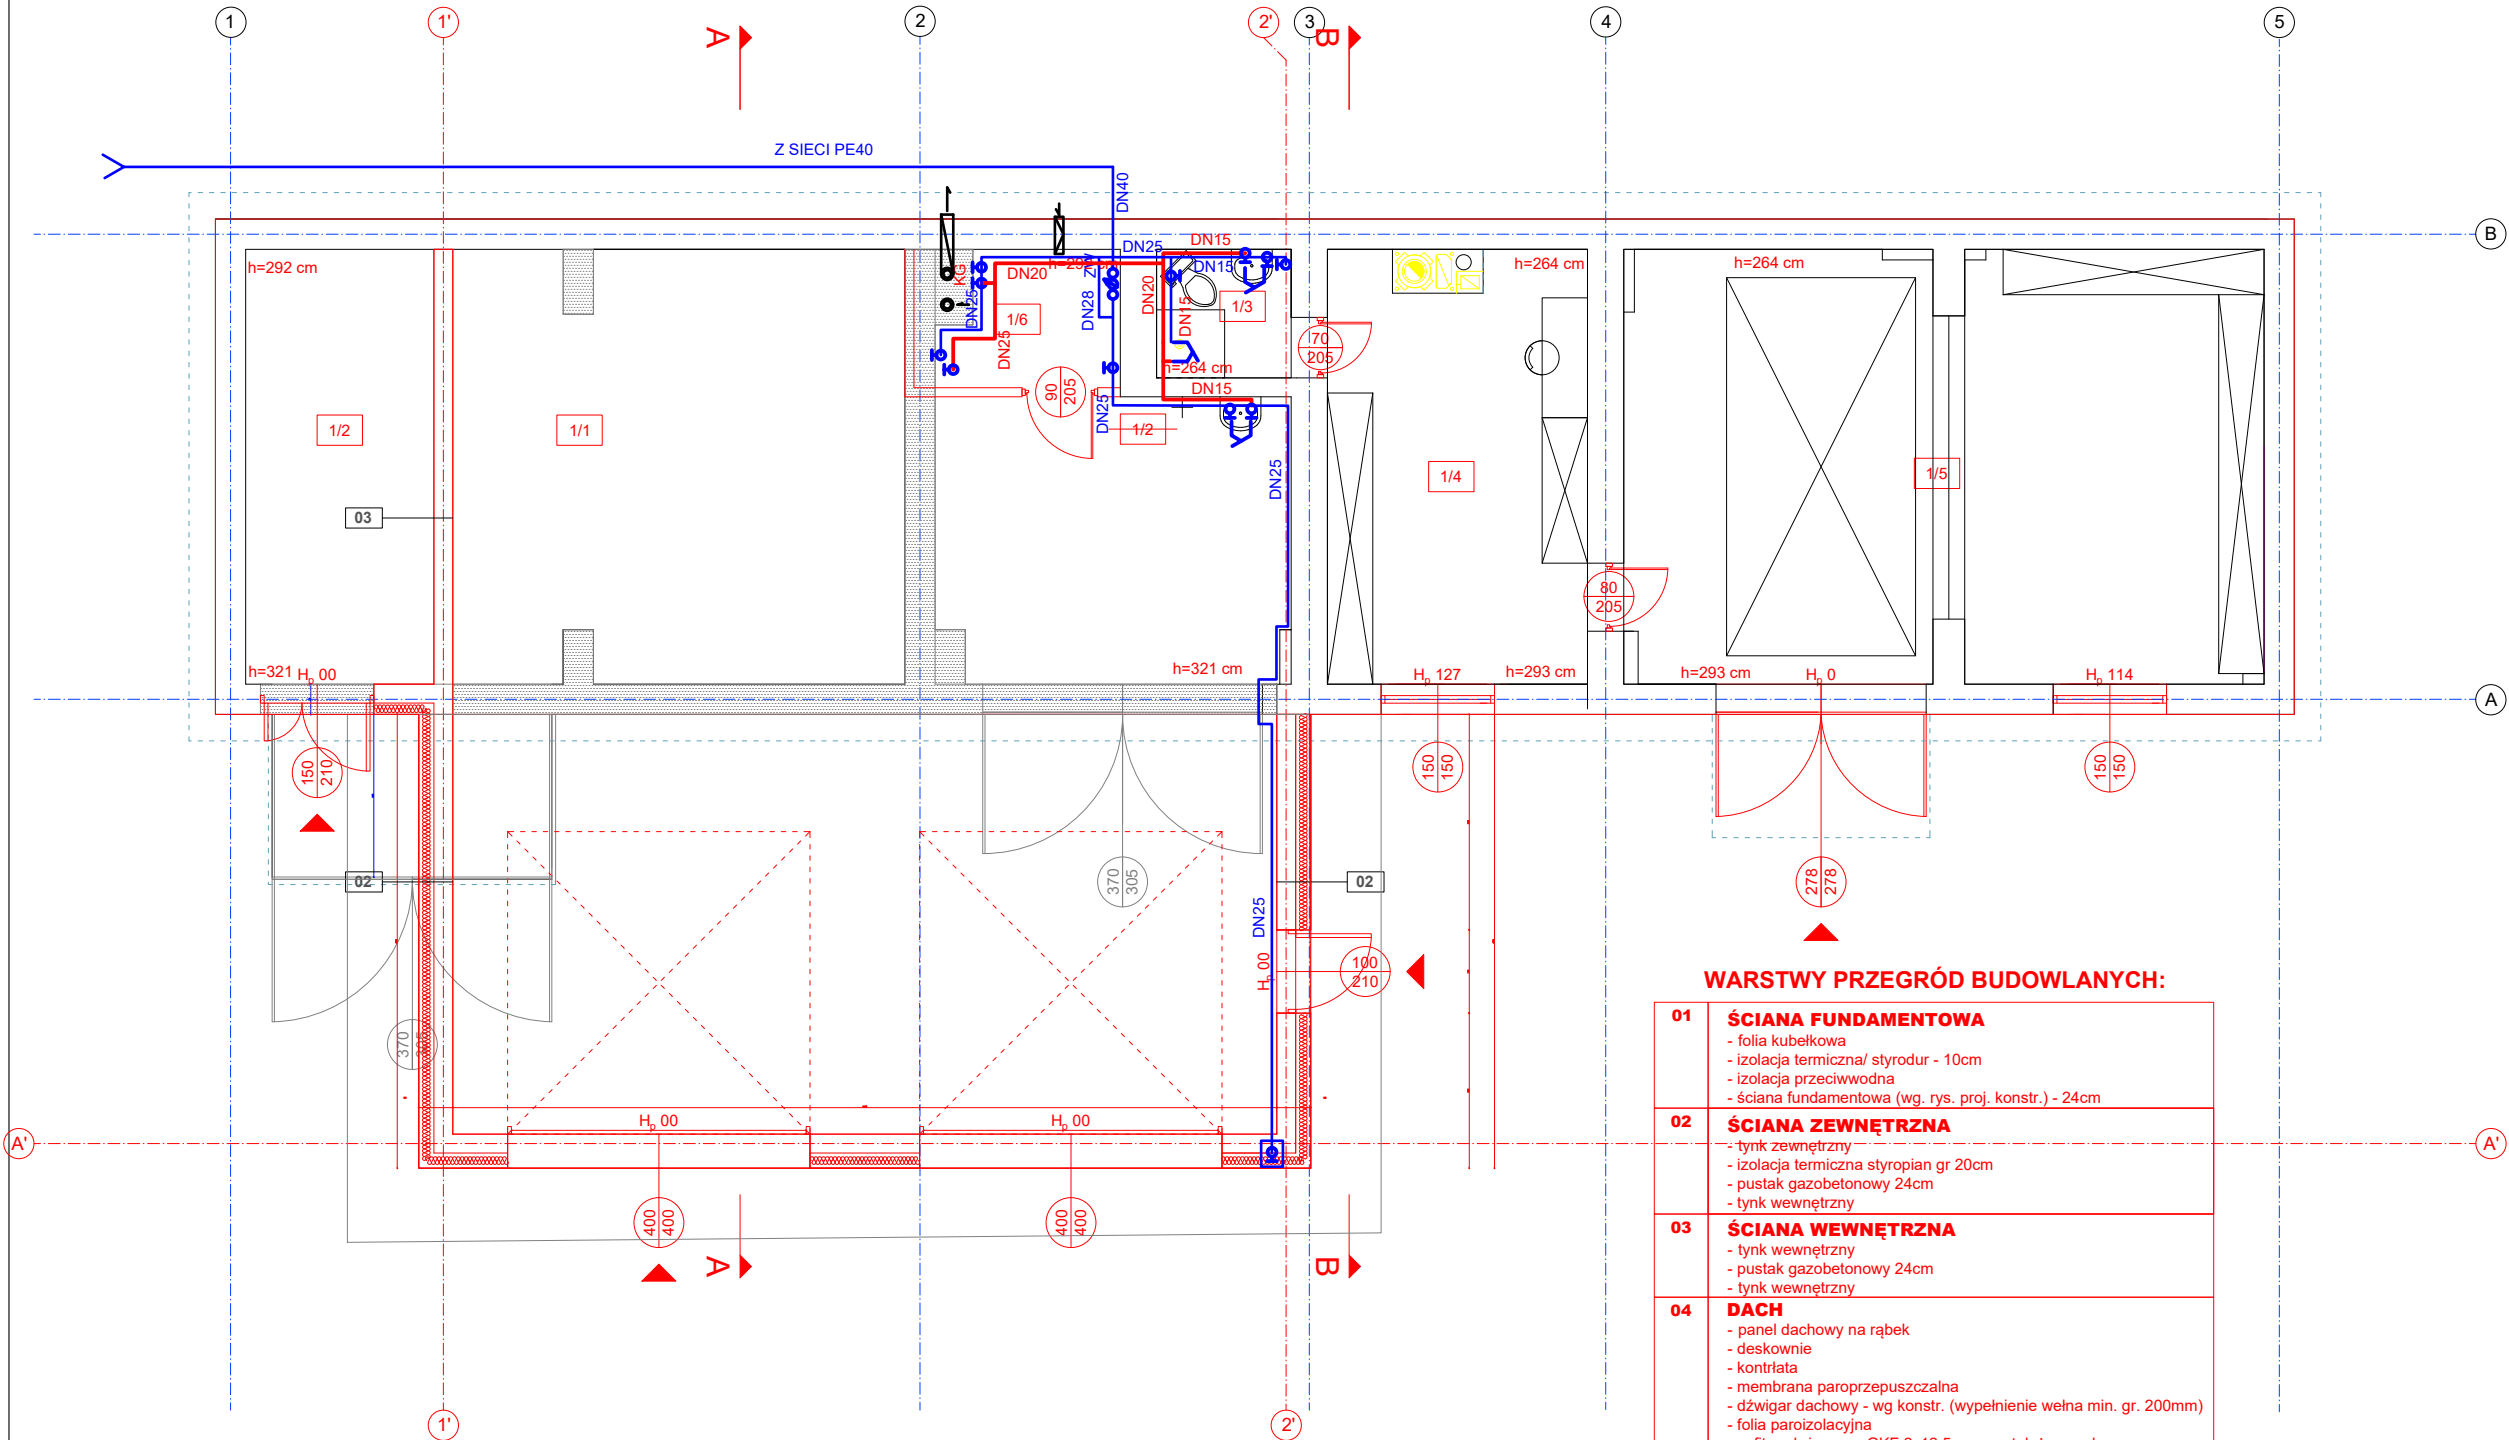


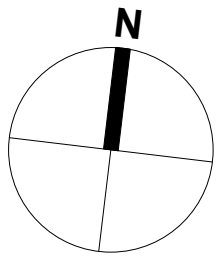


LEGENDA:

		ISTNIEJĄCE ELEMENTY - BEZ ZMIAN
		ISTNIEJĄCE ELEMENTY - DO ROZBIÓRKI
		NOWOPROJEKTOWANE ELEMENTY

Nr	Nazwa pom.	Posadzka	Pow. użytk.	Pow. podł.
1/1	Garaż	Płyta	49,51 m ² 119,11	49,51 m ² 119,11
1/2	Magazyn	Płyta	24,78 m ² 14,32	24,78 m ² 14,32
1/3	Łazienka	Płytki	3,03 m ²	3,03 m ²
1/4	Pokój	Panele	19,08 m ²	19,08 m ²
1/5	Przebieralnia	Posadzka	47,55 m ²	47,55 m ²
1/6	Kuchnia	Posadzka	5,00 m ²	5,00 m ²
RAZEM			140,05 m ²	140,05 m ²
			208,09 m ²	208,09 m ²

SCHEMAT ZESTAWU WODOMIERZOWEGO
WYKONANIE ZGODNIE Z WARUKAMI GESTORA SIECI

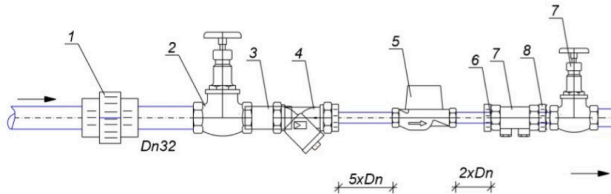

OZNACZENIA

- Złączka przejściowa PE/stal 40/1 1/4 "
- Zawór prosty grzybkowy dn 32 mm
- Złączka wkrętna równoprzelotowa dn 32 mm
- Filtr siatkowy mułowy dn 32 mm
- Wodomierz skrzydełkowy dn 20 mm
- Złączka nakrętno-wkrętna dn 20/25 mm
- Zawór zwrotny antyskażeniowy dn 25 mm
- Złączka wkrętna równoprzelotowa dn 25 mm
- Zawór prosty grzybkowy dn 25 mm

WARSTWY PRZEGRÓD BUDOWLANYCH:

01	ŚCIANA FUNDAMENTOWA - folia kubelkowa - izolacja termiczna/ styrodur - 10cm - izolacja przeciwwodna - ściana fundamentowa (wg. rys. proj. konstr.) - 24cm
02	ŚCIANA ZEWNĘTRZNA - tynk zewnętrzny - izolacja termiczna styropian gr 20cm - pustak gazobetonowy 24cm - tynk wewnętrzny
03	ŚCIANA WEWNĘTRZNA - tynk wewnętrzny - pustak gazobetonowy 24cm - tynk wewnętrzny
04	DACH - panel dachowy na rąbek - deskownie - kontrłata - membrana paroprzepuszczalna - dźwigar dachowy - wg konstr. (wypełnienie wełna min. gr. 200mm) - folia paroizolacyjna - sufit podwieszany GKF 2x12,5mm na stelażu ocynk
05	POSADZKA NA GRUNCIE - posadzka przemysłowa żywiczna - wylewka betonowa ze spadkiem do wpustu 7-10cm - izolacja termiczna 10cm - izolacja przeciwwodna - płyta betonowa - wg rys. proj. konstr. - podbudowa zagęszczona warstwowo

NAZWA INWESTYCJI ROZBUDOWA, NADBUDOWA I PRZEBUDOWA BUDYNKU REMIZY OCHOTNICZEJ STRAŻY POŻARNEJ W ROGÓŹNIE	
INWESTOR GMINA ŁAŃCUT, UL. MICKIEWICZA 2A, 37-100 ŁAŃCUT	
ADRES 826/14 (181004_2.0007.826/14)	
PROJEKTANT GŁÓWNY - / PODPIS mgr inż. PIOTR BIELECKI	PDK/0303/ POOS/17 SANITARNA
NAZWA RYSUNKU WODA ZIMNA I CWU	S_01 / 1:100 NUMER RYSUNKU SKALA
ŁAŃCUT, LUTY 2025	