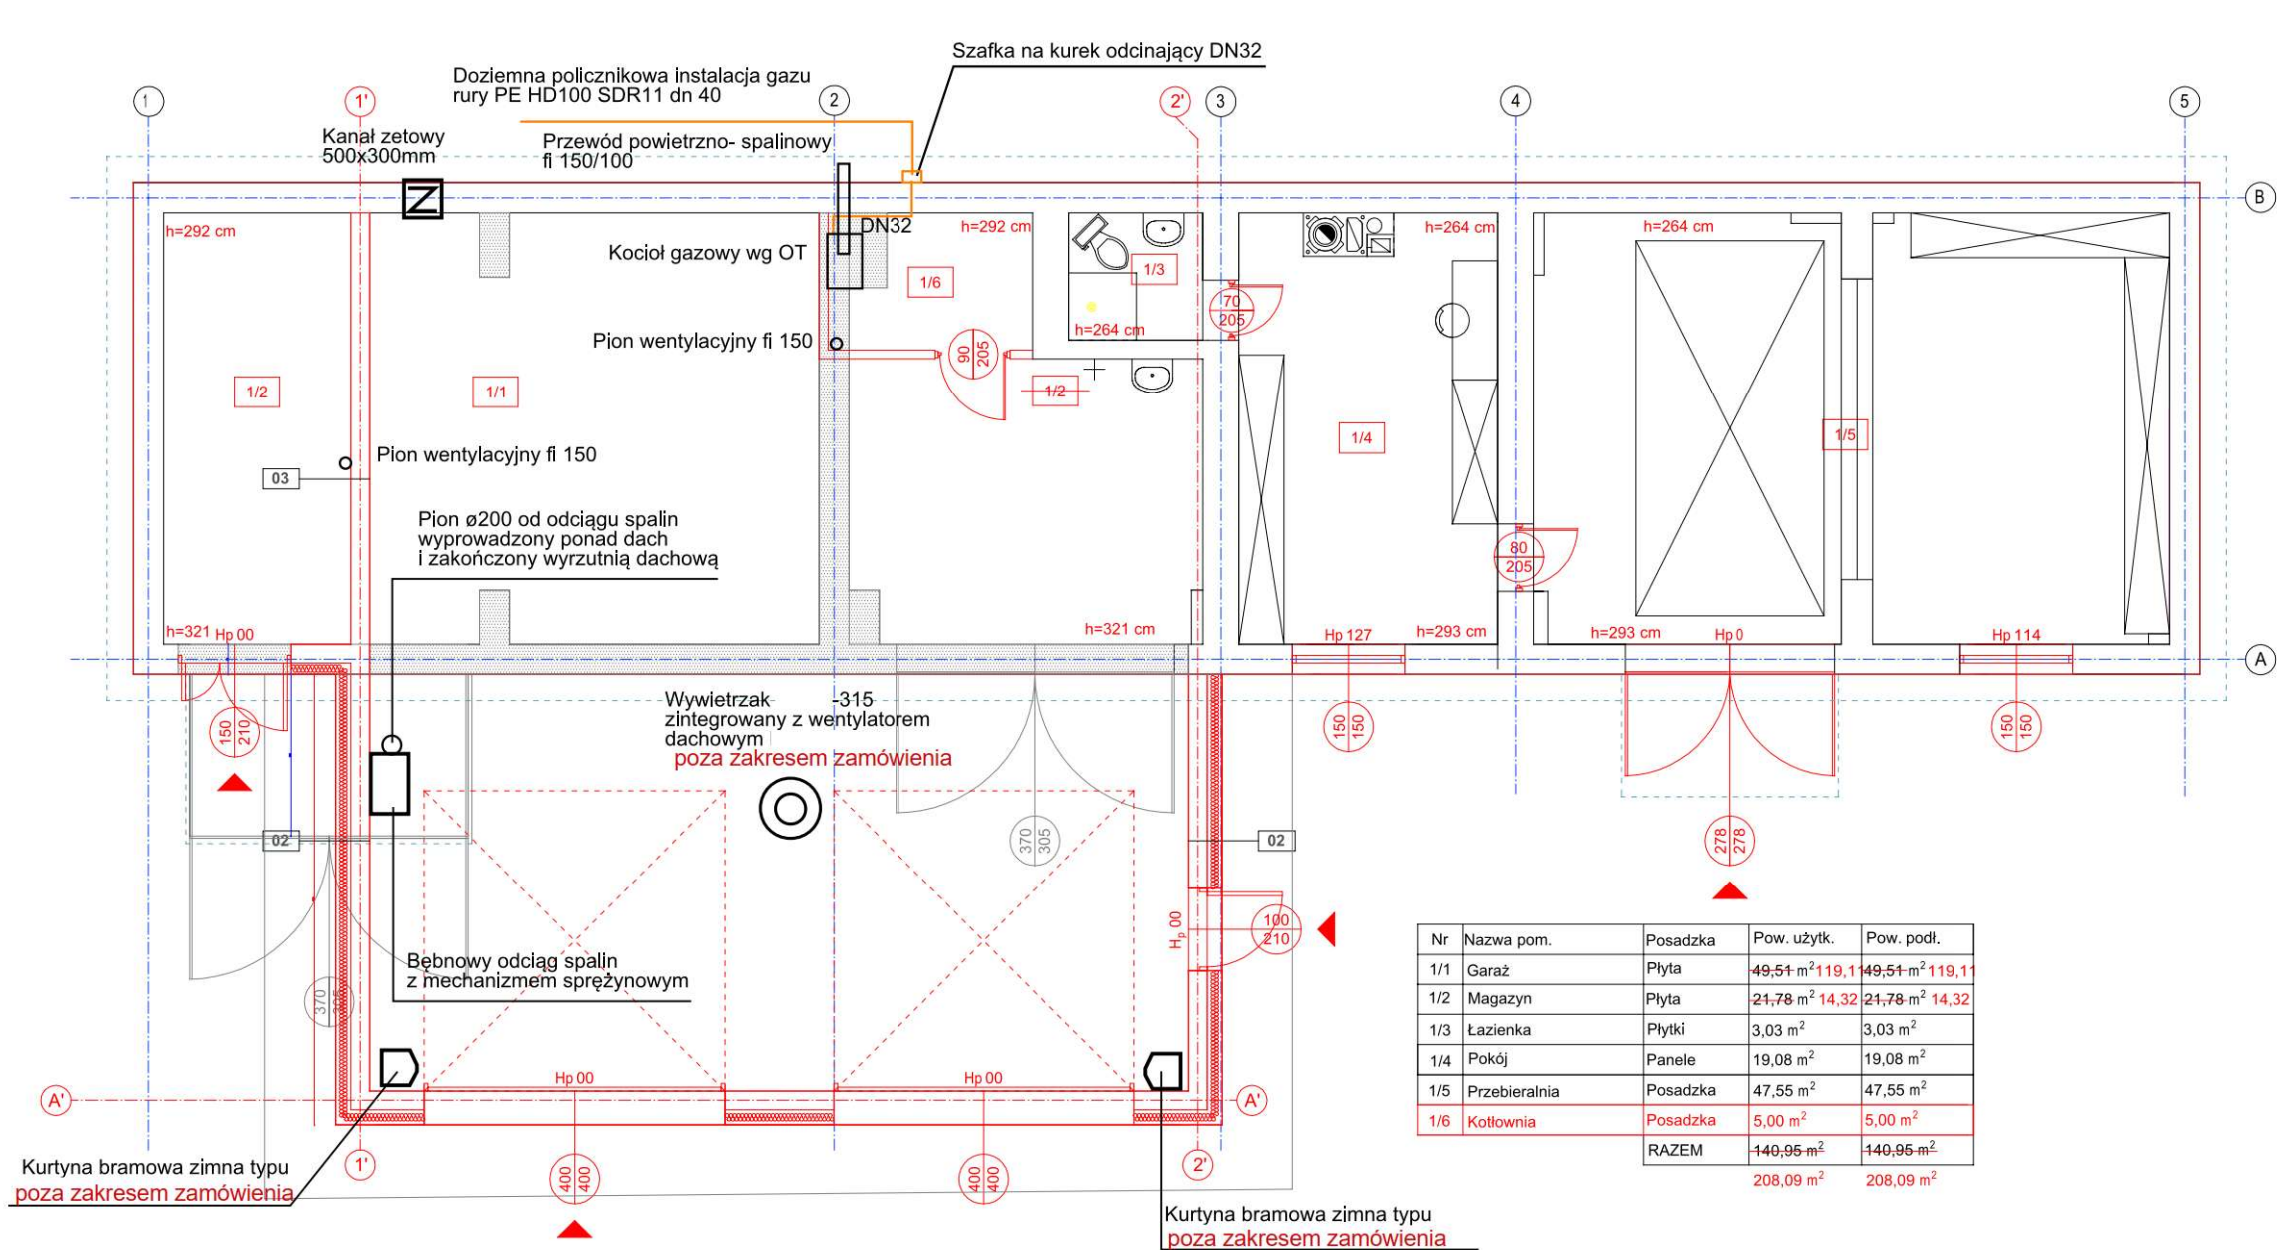


| Nr    | Nazwa pom.    | Posadzka | Pow. użytk.                | Pow. podł.                 |
|-------|---------------|----------|----------------------------|----------------------------|
| 1/1   | Garaż         | Płyta    | 49,51 m <sup>2</sup> 119,1 | 49,51 m <sup>2</sup> 119,1 |
| 1/2   | Magazyn       | Płyta    | 21,78 m <sup>2</sup> 14,32 | 21,78 m <sup>2</sup> 14,32 |
| 1/3   | Łazienka      | Płytki   | 3,03 m <sup>2</sup>        | 3,03 m <sup>2</sup>        |
| 1/4   | Pokój         | Panele   | 19,08 m <sup>2</sup>       | 19,08 m <sup>2</sup>       |
| 1/5   | Przebieralnia | Posadzka | 47,55 m <sup>2</sup>       | 47,55 m <sup>2</sup>       |
| 1/6   | Kotłownia     | Posadzka | 5,00 m <sup>2</sup>        | 5,00 m <sup>2</sup>        |
| RAZEM |               |          | 140,95 m <sup>2</sup>      | 140,95 m <sup>2</sup>      |
|       |               |          | 208,09 m <sup>2</sup>      | 208,09 m <sup>2</sup>      |

#### WARSTWY PRZEGRÓD BUDOWLANYCH:

|    |   |
|----|---|
| 01 | <b>ŚCIANA FUNDAMENTOWA</b> <ul style="list-style-type: none"><li>- folia kubelkowa</li><li>- izolacja termiczna/ styrodur - 10cm</li><li>- izolacja przeciwwodna</li><li>- ściana fundamentowa (wg. rys. proj. konstr.) - 24cm</li></ul>                                                                                              |
| 02 | <b>ŚCIANA ZEWNĘTRZNA</b> <ul style="list-style-type: none"><li>- tynk zewnętrzny</li><li>- izolacja termiczna styropian gr 20cm</li><li>- pustak gazobetonowy 24cm</li><li>- tynk wewnętrzny</li></ul>   |
| 03 | <b>ŚCIANA WEWNĘTRZNA</b> <ul style="list-style-type: none"><li>- tynk wewnętrzny</li><li>- pustak gazobetonowy 24cm</li><li>- tynk wewnętrzny</li></ul>   |
| 04 | <b>DACH</b> <ul style="list-style-type: none"><li>- panel dachowy na rąbek</li><li>- deskownie</li><li>- kontrłata</li><li>- membrana paroprzepuszczalna</li><li>- dźwigar dachowy - wg konstr. (wypełnienie wełna min. gr. 200mm)</li><li>- folia paroizolacyjna</li><li>- sufit podwieszany GKF 2x12,5mm na stelażu ocynk</li></ul> |
| 05 | <b>POSADZKA NA GRUNCIE</b> <ul style="list-style-type: none"><li>- posadzka przemysłowa żywiczna</li><li>- wylewka betonowa ze spadkiem do wpustu 7-10cm</li><li>- izolacja termiczna 10cm</li><li>- izolacja przeciwwodna</li><li>- płyta betonowa - wg rys. proj. konstr.</li><li>- podbudowa zagęszczona warstwowo</li></ul>       |

|   |                                    |
|---|------------------------------------|
| Projektant<br>Biuro Techniczno- Inżynierskie mgr inż. Piotr Bielecki<br>ul. 29 Listopada 1, 37-100 Łańcut                               |                                    |
| Nazwa<br>ROZBUDOWA, NADBUDOWA I PRZEBUDOWA BUDYNKU REMIZY<br>OCHOTNICZEJ STRAŻY POŻARNEJ W ROGÓŹNIE<br>ID działki: 181004_2.0007.826/14 | Faza<br><br>PT                     |
| Tytuł rysunku<br><b>Rzut parteru- Instalacja gazowa i wentylacja.</b>                                                                   | Data<br><b>05-2026</b>             |
| Inwestor<br>GMINA ŁAŃCUT<br>UL. MICKIEWICZA 2A, 37-100 ŁAŃCUT                                                                           | Skala<br><b>1:100</b>              |
| Projektant<br>mgr inż. Piotr Bielecki Upr. Nr: PDK/0303/POOS/17                                                                         | Podpis<br><br>Nr rys.<br><b>S4</b> |