

ELEMENTY WYKOŃCZENIOWE:

*Ostateczną kolorystykę należy dobrać wg wzornika na etapie realizacji po uzgodnieniu z Inwestorem i Projektantem

Wykonawca przed przystąpieniem do robót zobowiązany jest do zapoznania się z opisem technicznym i wszystkimi dokumentacjami branżowymi i budowlanymi.

TEMAT:
PRZEBUDOWA BUDYNKU W ZAKRESIE WYKONANIA
DOCIEPLENIA (TERMOMODERNIZACJI) BUDYNKU
WRAZ Z WYMIANĄ STOLARKI OKIENNEJ

LOKALIZACJA INWESTYCJI:
Opole, ul. Kościuszki 2
dz. nr 28/1, 28/2, 28/3, k.m. 49
jedn. ewid. 166101_1 Opole
obręb 0103 Opole
INWESTOR:
Centrum Zdrowia w Opolu Sp. z o.o.
ul. Kościuszki 2
45-062 Opole


NR RYS.:
A-6.1

SKALA:
1:100
F:297x750mm

BRANŻA: architektura

STADIUM PROJEKTU:
PROJEKT
WYKONAWCZY

PRAWA AUTORSKIE ZASTRZEŻENIE	Zespół projektowy: <u>Projektowali:</u> mgr inż. arch. Marcel Świtala upr. bud. nr 01/OPOKK/2023 mgr inż. Przemysław Kendzia upr. bud. nr OPL/0831/PWOK/12	Podpisy:
REWIZJA: 0		październik 2024r.

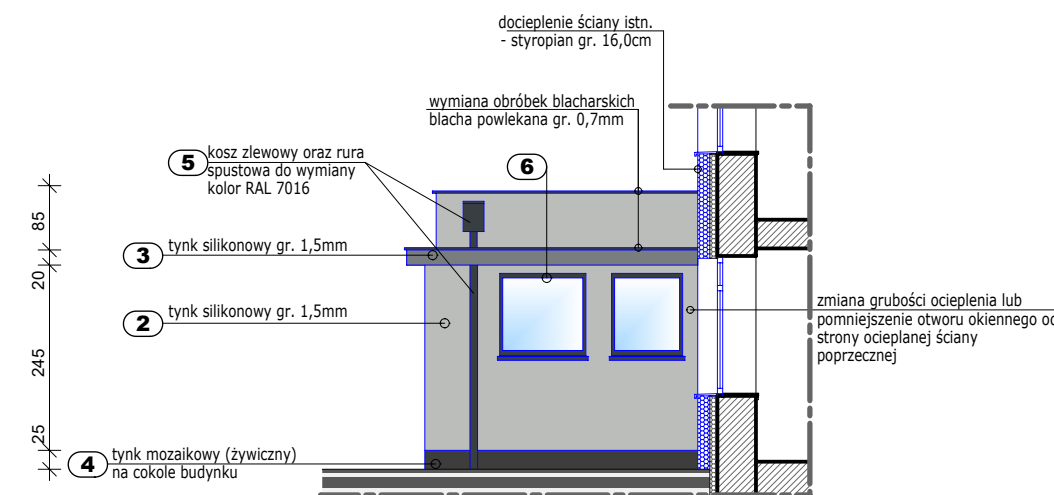

zmiana grubości ocieplenia lub pomniejszenie otworu okiennego od strony ocieplanej ściany poprzecznej

docieplenie ściany istn.
- styropian gr. 16,0cm

wymiana obróbek blacharskich
blacha powlekana gr. 0,7mm

kosz zlewowy oraz rura
spustowa do wymiany
kolor RAL 7016

tynk silikonowy gr. 1,5mm

tynk silikonowy gr. 1,5mm

tynk mozaikowy (żywiczny)
na cokole budynku

85
20
245
25

ROZWINIĘCIE ELEWACJI 2