


PRZEKRÓJ C-C
SKALA 1:100

LEGENDA:

- kolorem czarnym oznaczono istniejące elementy
- kolorem niebieskim oznaczono projektowane elementy

- ISTNIEJĄCE ŚCIANY ZEWNĘTRZNE
murowane z cegły pełnej / bloczków YTONG
- ISTNIEJĄCE OCIEPLENIE STROPU
wełna mineralna gr. 18,0cm
- PROJEKTOWANE DOCIEPLENIE STROPU
wełna mineralna gr. 17,0cm /λ=0,042 W/mK/
- ISTNIEJĄCE OCIEPLENIE ŚCIAN ZEWN.
styropian gr. 5,0cm - 10,0cm
- PROJ. DOCIEPLENIE ŚCIAN ZEWN.
styropian gr. 16,0cm /λ=0,032 W/mK/
- ZAKRES OPRACOWANIA

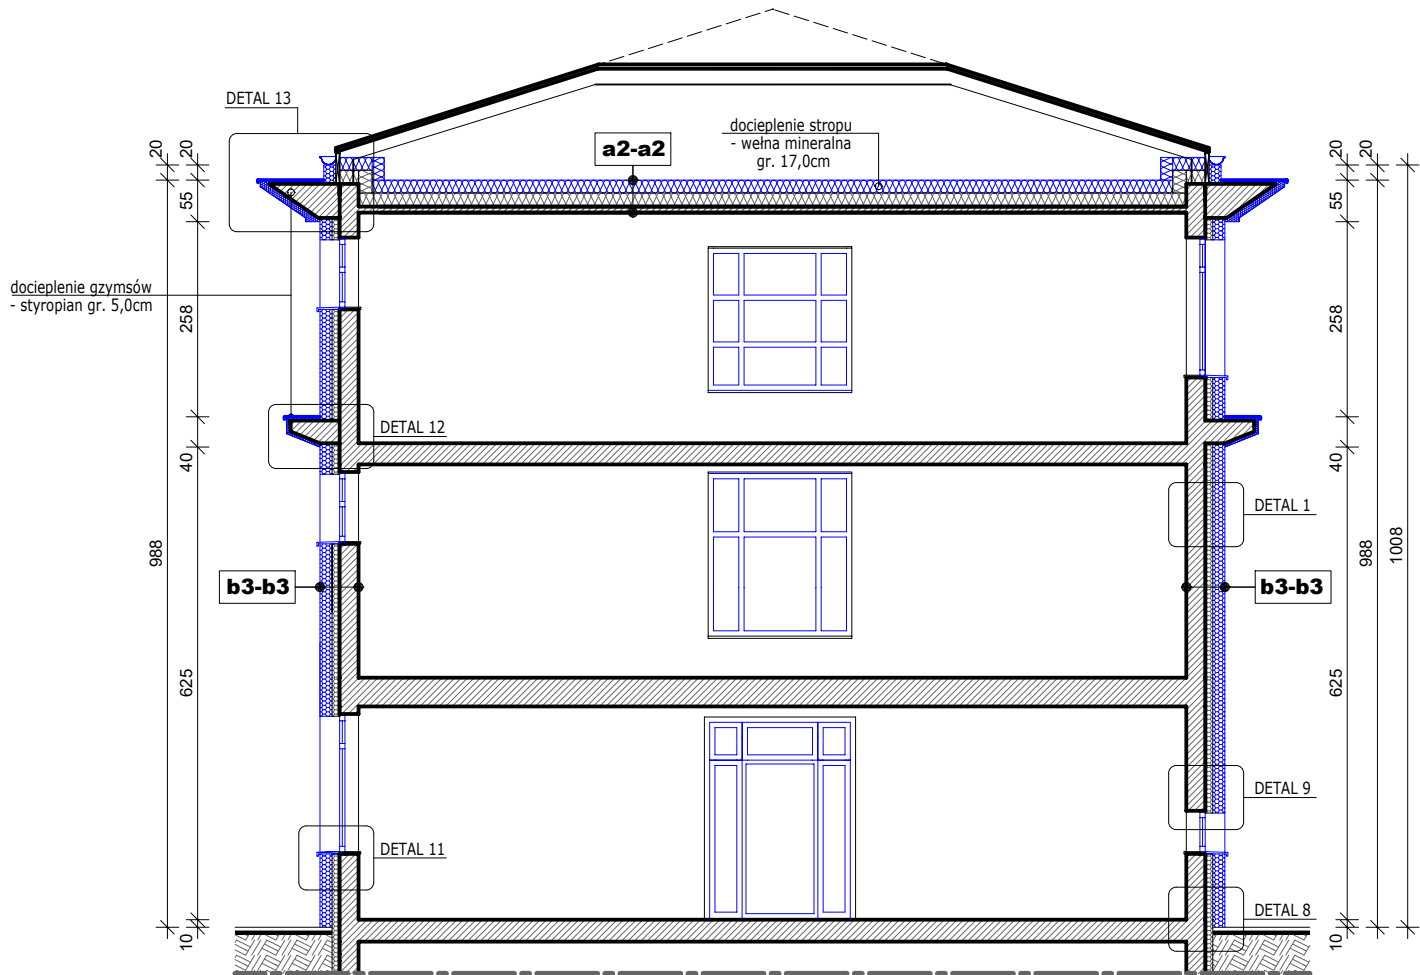

a1-a1 STROP NAD II PIĘTREM (WPS)

- Folia paroprzepuszczalna	-
- Wełna mineralna	17,0cm
- Folia PCV zbrojona - do usunięcia	-
- Wełna mineralna	18,0cm
- Folia PVC	-
- Strop WPS	20,0cm
- Tynk cem.-wap. lub płyta g-k	-

b1-b1 ŚCIANA ZEWNĘTRZNA

- Tynk silikonowy / na cokole tynk mozaikowy/	1,5mm
- Styropian EPS 70	16,0cm
- Tynk mineralny - do czyszczenia	-
- Styropian	10,0cm
- Ściana murowana z cegły	51,0cm
- Tynk cem.-wap.	1,5cm

a2-a2 STROP NAD II PIĘTREM (ŻELBETOWY)

- Folia paroprzepuszczalna	-
- Wełna mineralna	17,0cm
- Folia PCV zbrojona - do usunięcia	-
- Wełna mineralna	18,0cm
- Folia PVC	-
- Strop żelbetowy monolityczny	8,0cm
- Tynk cem.-wap. lub płyta g-k	-

b2-b2 ŚCIANA ZEWNĘTRZNA

- Tynk silikonowy	1,5mm
- Styropian EPS 70	16,0cm
- Tynk mineralny - do czyszczenia	-
- Styropian	5,0cm
- Ściana murowana z bloczków YTONG	36,5cm
- Tynk cem.-wap.	1,5cm

a3-a3 STROPODACH NAD PARTEREM

- Papa termozgrzewalna	-
- Styropapa	23,0cm
- papa termozgrzewalna	-
- Wełna mineralna twarda	20,0cm
- Strop	~30,0cm

b3-b3 ŚCIANA ZEWNĘTRZNA

- Tynk silikonowy	1,5mm
- Styropian EPS 70	16,0cm
- Tynk mineralny - do czyszczenia	-
- Styropian	10,0cm
- Ściana murowana z cegły	25,0cm
- Tynk cem.-wap.	1,5cm

LEGENDA:

- KOLEM NIEBIESKIM OPISANO ELEMENTY PROJEKTOWANE,
- KOLEM CZARNYM OPISANO ELEMENTY ISTNIEJĄCE DO POZOSTAWIENIA,
- KOLEM ZIELONYM OZNACZONO ELEMENTY DO DEMONTAŻU / WYBURZENIA

UWAGA

- Projekt zakłada:
- wymianę stolarki okiennej wraz z parapetami zewnętrznymi i wewnętrznymi
 - docieplenie stropu nad ostatnią kondygnacją - wełna mineralna gr. 17,0cm /λ=0,042 W/mK/
 - docieplenie ścian zewnętrznych - styropian gr. 16,0cm /λ=0,032 W/mK/
 - docieplenie stropodachów nad parterem - styropapa gr. 23,0cm /λ=0,038 W/mK/
 - docieplenie ścian cokołowych XPS gr. 14,0cm /λ=0,027 W/mK/

UWAGA

Wykonawca przed przystąpieniem do robót zobowiązany jest do zapoznania się z opisem technicznym i wszystkimi dokumentacjami branżowymi i budowlanymi.

KENOX
REALIZACJA INWESTYCJI BUDOWLANYCH
Kenox Sp. z o.o.
ul. Niemodlińska 128B/2
45-940 Opole
tel. 0 662 07 85 65
www.kenox.pl; biuro.kenox@gmail.com

TEMAT:
PRZEBUDOWA BUDYNKU W ZAKRESIE WYKONANIA
DOCIEPLENIA (TERMOMODERNIZACJI) BUDYNKU
WRAZ Z WYMIANĄ STOLARKI OKIENNEJ

TEMAT RYS.:
PRZEKRÓJ C-C

LOKALIZACJA INWESTYCJI:

Opole, ul. Kościuszki 2
dz. nr 28/1, 28/2, 28/3, k.m. 49
jedn. ewid. 166101_1 Opole
obręb 0103 Opole

INWESTOR:

Centrum Zdrowia w Opolu Sp. z o.o.
ul. Kościuszki 2
45-062 Opole

NR RYS.:

A-7.3

SKALA:

1:100

F:A3/297x420mm

BRANŻA: architektura

STADIUM PROJEKTU:

PROJEKT
WYKONAWCZY

Zespół projektowy:

Podpisy:

Projektowali:

mgr inż. arch. Marcel Świtała
upr. bud. nr 01/OPOKK/2023

mgr inż. Przemysław Kendzia
upr. bud. nr OPL/0831/PWOK/12

REWIZJA: 0

październik 2024r.

PRWA AUTORSKIE ZASTRZEŻONE