


DETAL 1 - UKŁAD WARSTW PRZY DOCIEPLENIU ŚCIANY ZEWNĘTRZNEJ

SKALA 1:25

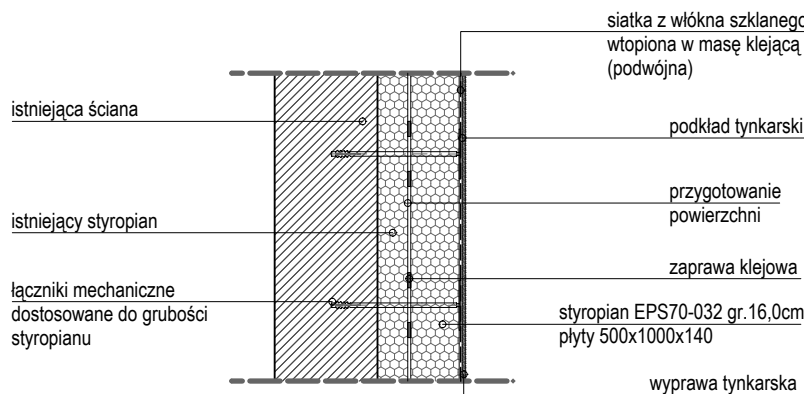

UWAGA

Do prac mogą być zastosowane systemy ociepleń z płytami styropianowymi (EPS) lub z płytami z wełny mineralnej posiadające klasyfikację "NRO". Przed zamówieniem płyt styropianowych określonej grubości należy dokonać szczegółowej inwentaryzacji pionowości ścian zewnętrznych budynku. W pierwszej kolejności płyty styropianowe należy mocować na ścianach parteru. Grubość płyt styropianowych na ścianach pozostałych kondygnacji jako wynikowe (lecz nie mniej niż 16cm + grubość izolacji istniejącej).

UWAGA

Niedopuszczalne jest stosowanie elementów różnych systemów dociepleń.

UWAGA

Wykonawca przed przystąpieniem do robót zobowiązany jest do zapoznania się z opisem technicznym i wszystkimi dokumentacjami branżowymi i budowlanymi.



Kenox Sp. z o.o.
ul. Niemodlińska 128B/2
45-940 Opole
tel. 0 662 07 85 65
www.kenox.pl; biuro.kenox@gmail.com

TEMAT:

PRZEBUDOWA BUDYNKU W ZAKRESIE WYKONANIA
DOCIEPLENIA (TERMOMODERNIZACJI) BUDYNKU
WRAZ Z WYMIANĄ STOLARKI OKIENNEJ

TEMAT RYS.:

**DETAL 1 - UKŁAD WARSTW
PRZY DOCIEPLENIU ŚCIANY ZEWN.**

LOKALIZACJA INWESTYCJI:

Opole, ul. Kościuszki 2
dz. nr 28/1, 28/2, 28/3, k.m. 49
jedn. ewid. 166101_1 Opole
obręb 0103 Opole

INWESTOR:

Centrum Zdrowia w Opolu Sp. z o.o.
ul. Kościuszki 2
45-062 Opole

NR RYS.:

A-8.1

SKALA:

1:25

F:A4/210x297mm

BRANŻA: architektura

STADIUM PROJEKTU:

PROJEKT
WYKONAWCZY

Zespół projektowy:

Podpisy:

Projektowali:
mgr inż. arch. Marcel Świtła
upr. bud. nr 01/OPOKK/2023
mgr inż. Przemysław Kendzia
upr. bud. nr OPL/0831/PWOK/12

REWIZJA: 0

październik 2024r.