


DETAL 11 - PODOKIENNIK ZEWNĘTRZNY
SKALA 1:25

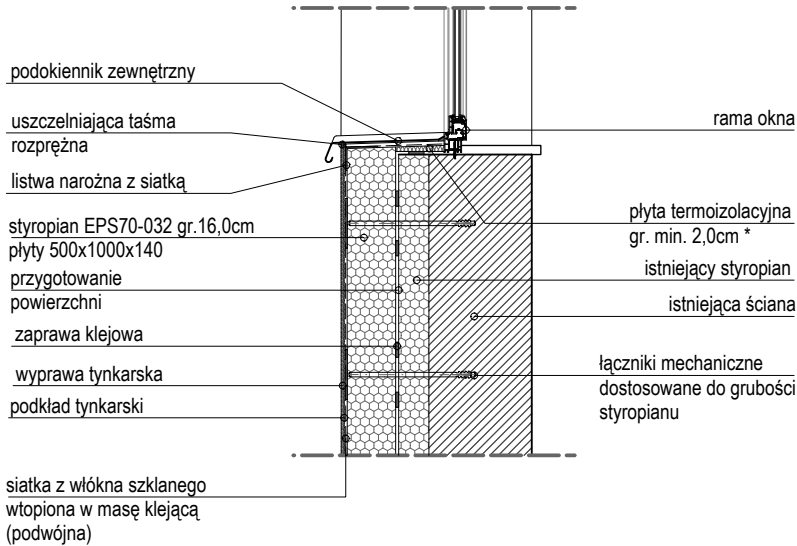

UWAGA
 * Grubość płyt izolacyjnych należy dobrać tak, by nie zmniejszyć światła otworu po otwarciu okna/drzwi

UWAGA
 Do prac mogą być zastosowane systemy ociepleń z płytami styropianowymi (EPS) lub z płytami z wełny mineralnej posiadające klasyfikację "NRO". Przed zamówieniem płyt styropianowych określonej grubości należy dokonać szczegółowej inwentaryzacji pionowości ścian zewnętrznych budynku. W pierwszej kolejności płyty styropianowe należy mocować na ścianach parteru. Grubości płyt styropianowych na ścianach pozostałych kondygnacji jako wynikowe (lecz nie mniej niż 16cm + grubość izolacji istniejącej).

UWAGA
 Niedopuszczalne jest stosowanie elementów różnych systemów dociepleń.

UWAGA
 Wykonawca przed przystąpieniem do robót zobowiązany jest do zapoznania się z opisem technicznym i wszystkimi dokumentacjami branżowymi i budowlanymi.



Kenox Sp. z o.o.

ul. Niemodlińska 128B/2

45-940 Opole

tel. 0 662 07 85 65

www.kenox.pl; biuro.kenox@gmail.com

REALIZACJA INWESTYCJI BUDOWLANYCH

TEMAT:
 PRZEBUDOWA BUDYNKU W ZAKRESIE WYKONANIA
 DOCIEPLENIA (TERMOMODERNIZACJI) BUDYNKU
 WRAZ Z WYMIANĄ STOLARKI OKIENNEJ

TEMAT RYS.:
DETAL 11 - PODOKIENNIK ZEWNĘTRZNY

LOKALIZACJA INWESTYCJI:
 Opole, ul. Kościuszki 2
 dz. nr 28/1, 28/2, 28/3, k.m. 49
 jedn. ewid. 166101_1 Opole
 obręb 0103 Opole
INWESTOR:
 Centrum Zdrowia w Opolu Sp. z o.o.
 ul. Kościuszki 2
 45-062 Opole

NR RYS.:
A-8.11
SKALA:
1:25
 F:A4/210x297mm
BRANŻA: architektura

STADIUM PROJEKTU:
 PROJEKT
 WYKONAWCZY

Zespół projektowy:
Projektowali: mgr inż. arch. Marcel Świtała
 upr. bud. nr 01/OPOKK/2023
 mgr inż. Przemysław Kendzia
 upr. bud. nr OPL/0831/PWOK/12
Podpisy: