
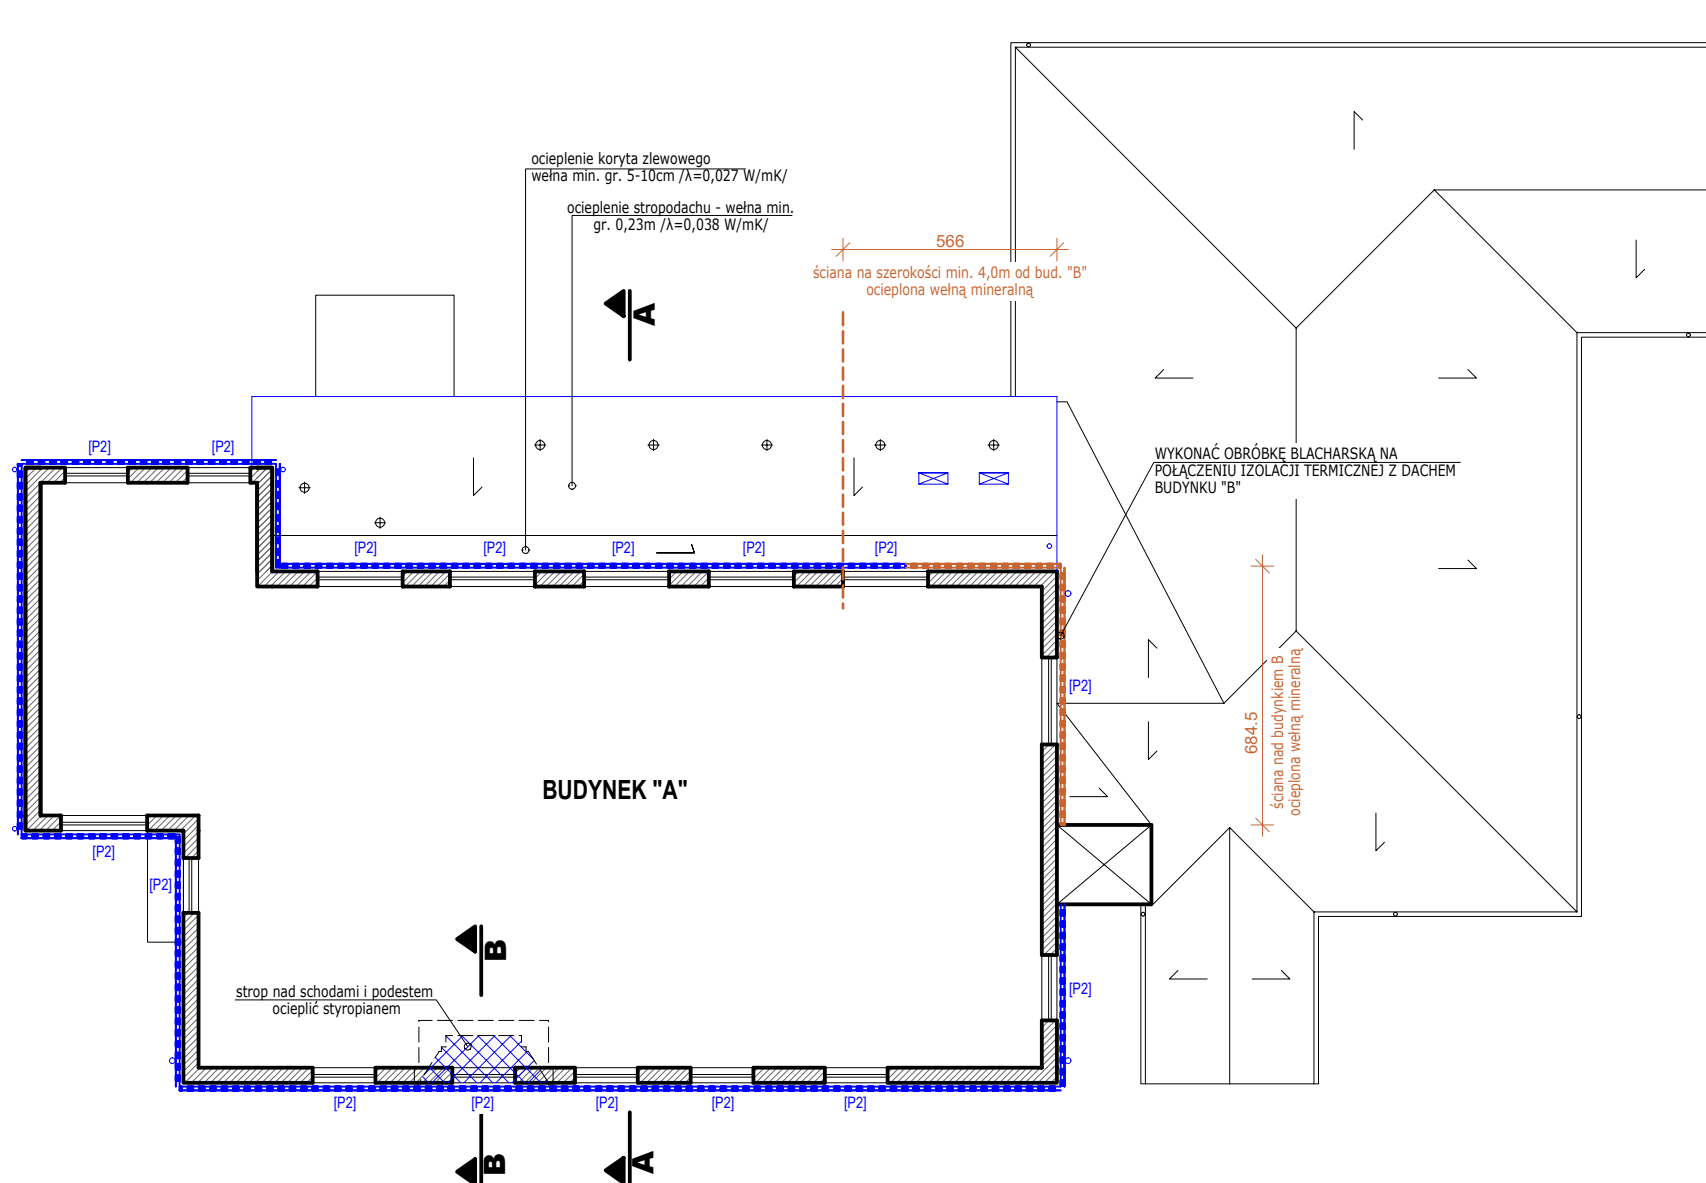


RZUT I-go PIĘTRA

SKALA 1:200

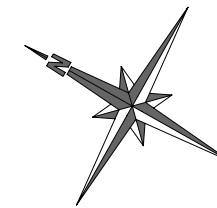

UWAGA

Projekt zakłada:
- docieplenie stropodachu nad ostatnią kondygnacją - wełna mineralna granulowana gr. 22,0cm $\lambda=0,042$ W/mK/
- docieplenie ścian zewnętrznych - styropian gr. 14,0cm $\lambda=0,032$ W/mK/
- docieplenie stropodachów nad parterem i I piętrzem - styropapa gr. 23,0cm $\lambda=0,038$ W/mK/

UWAGA

Do prac mogą być zastosowane systemy ociepleń z płytami styropianowymi (EPS) lub z płytami z wełny mineralnej posiadające klasyfikację "NRO". Przed zamówieniem płyt styropianowych określonej grubości należy dokonać szczegółowej inwentaryzacji pionowości ścian zewnętrznych budynku. W pierwszej kolejności płyty styropianowe należy mocować na ścianach parteru. Grubości płyt styropianowych na ścianach pozostałych kondygnacji jako wynikowe (lecz nie mniej niż 14cm).

UWAGA

Wykonawca przed przystąpieniem do robót zobowiązany jest do zapoznania się z opisem technicznym i wszystkimi dokumentacjami branżowymi i budowlanymi.



Kenox Sp. z o.o.
ul. Niemodlińska 128B/2
45-940 Opole
tel. 0 662 07 85 65
www.kenox.pl; biuro.kenox@gmail.com

TEMAT:
PRZEBUDOWA BUDYNKU W ZAKRESIE WYKONANIA DOCIEPLENIA (TERMOMODERNIZACJI) BUDYNKU WRAZ Z MONTAŻEM MIKROINSTALACJI FOTOWOLTAICZNEJ O MOCY DO 50kW

TEMAT RYS.:
RZUT I-go PIĘTRA

LOKALIZACJA INWESTYCJI:

Opole, ul. Licealna 18
dz. nr 111 k.m. 41
jeden. ewid. 166101_1 Opole
obręb 0103 Opole

INWESTOR:

Centrum Zdrowia w Opolu Sp. z o.o.
ul. Kościuszki 2
45-062 Opole

NR RYS.:

A-3

SKALA:

1:200

F:A3/297x420mm

BRANŻA: architektura

STADIUM PROJEKTU:

PROJEKT
WYKONAWCZY

Zespół projektowy:

Podpisy:

Projektowali: mgr inż. arch. Marcel Świtała
upr. bud. nr 01/OPOKK/2023

mgr inż. Przemysław Kendzia
upr. bud. nr OPL/0831/PWOK/12

REWIZJA: 0

październik 2024r.

LEGENDA

- Styropian EPS100 gr.14,0cm $\lambda=0,032$ W/mK/ *
Tynk elewacyjny silikonowy gr.1,5mm
- Płyty z wełny mineralnej gr.14,0cm $\lambda=0,032$ W/mK/ *
Tynk elewacyjny silikonowy gr.1,5mm

*Kolorystyka ścian zgodna z rysunkami elewacji

[P1] [P2] Oznaczenie głębokości projektowanego parapetu zewnętrznego**

** Projektowane parapety z blachy stalowej ocynkowanej powlekanej gr. 0,7mm. Należy przewidzieć zaślepki obustronne. Kolorystyka projektowanych parapetów zewnętrznych zgodna z istniejącymi oknami - białe

KONDYGNACJA	ILOŚĆ PARAPETÓW [szt.] (blacha stalowa ocynkowana powlekana gr. 0,7mm)			
	P1 - GŁĘBOKOŚĆ 31cm SZER. W ŚWIETLE + 6cm	SZEROKOŚĆ razem [mb]	P2 - GŁĘBOKOŚĆ 33cm SZER. W ŚWIETLE + 6cm	SZEROKOŚĆ razem [mb]
I PIĘTRO	-	-	16	31,60