BUDYNEK A - ELEWACJE PD-WSCH I PN-ZACH

SKALA 1:100

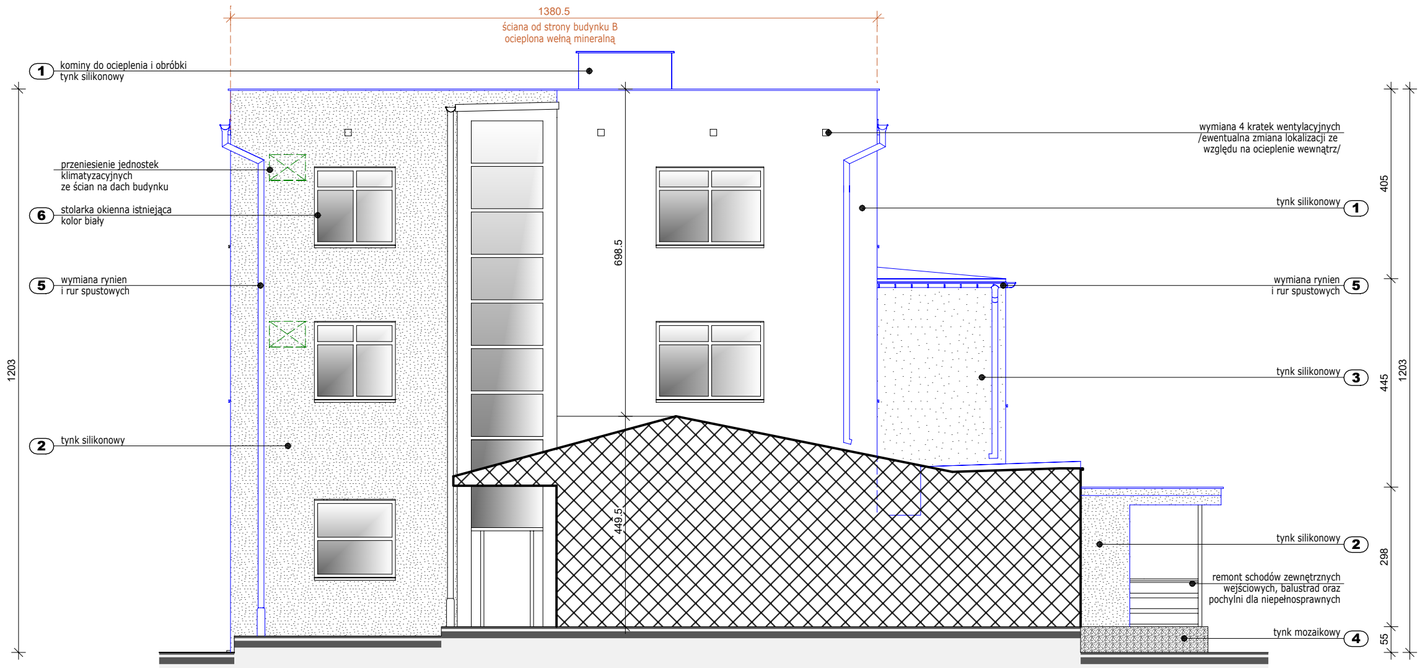

ELEWACJA PD-WSCH

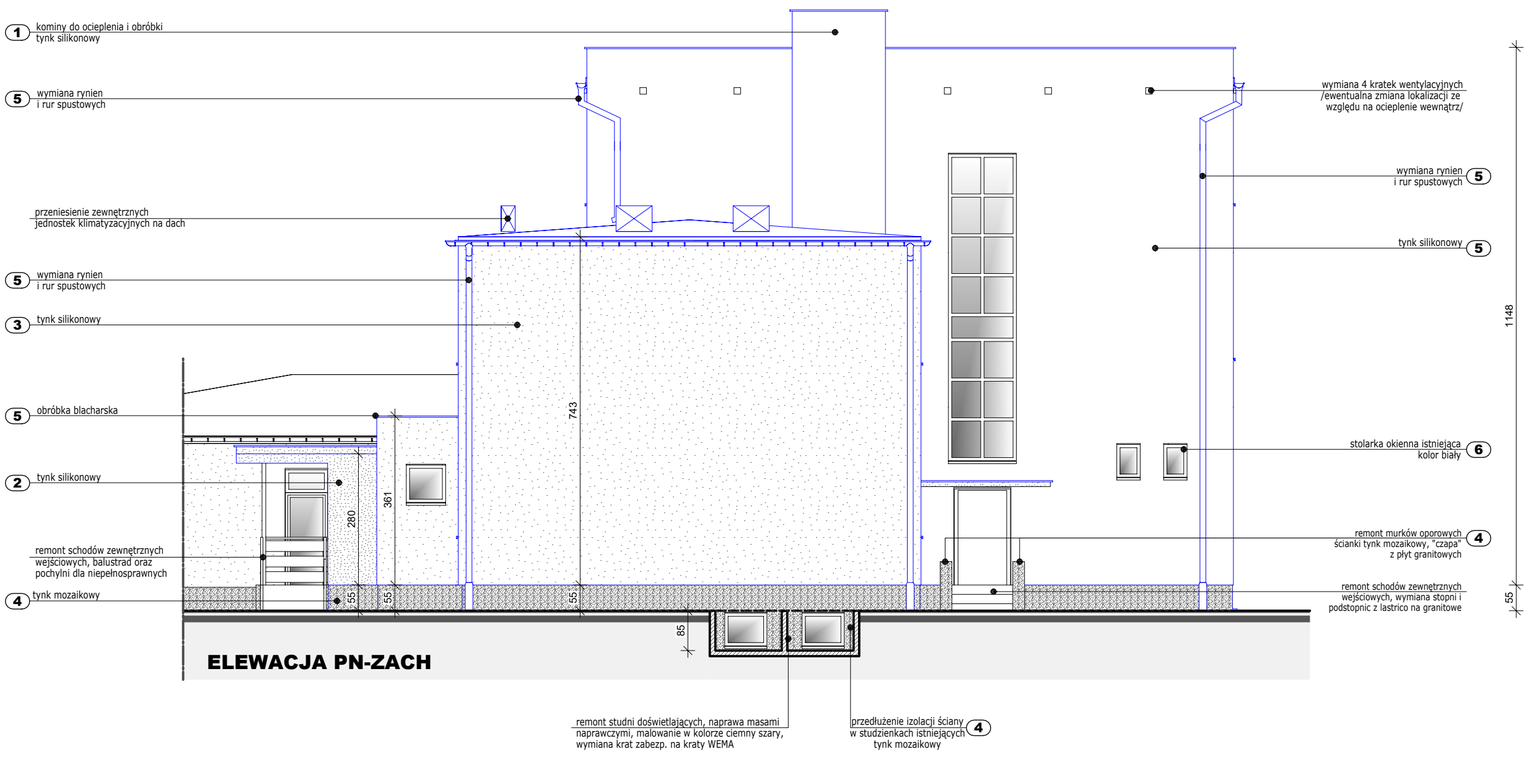

ELEWACJA PN-ZACH

LEGENDA:

- kolorem czarnym oznaczono istniejące elementy
- kolorem niebieskim oznaczono projektowane elementy
- kolorem zielonym oznaczono elementy do demontażu / wyburzenia

ELEMENTY WYKOŃCZENIOWE:

OZN.	MATERIAŁ:	KOLOR [wzornik kolorów zbliżony do RAL]:
1	TYNK SILIKONOWY	RAL 9010
2	TYNK SILIKONOWY	RAL 7037
3	TYNK SILIKONOWY	RAL 7038
4	TYNK MOZAIKOWY	RAL 7022
5	OBRÓBKI BLACHARSKIE, RURY SPUSTOWE	RAL 7016
6	STOLARKA OKIENNA PVC DRZWI	biały (istniejący - bez zmian)

*Ostateczną kolorystykę należy dobrać wg wzornika wybranego producenta na etapie realizacji po uzgodnieniu z Inwestorem i Projektantem.

LEGENDA:

- KOLOREM NIEBIESKIM OPISANO ELEMENTY PROJEKTOWANE,
- KOLOREM CZARNYM OPISANO ELEMENTY ISTNIEJĄCE DO POZOSTAWIENIA,

UWAGA

Projektowane parapety zewnętrzne w kolorze okien istniejących (białe). Ostateczną kolorystykę dobrać wg wzornika na etapie reazliacji po uzgodnieniu z Inwestorem.

UWAGA

Projekt zakłada:
- docieplenie stropodachu nad ostatnią kondygnacją - wełna mineralna granulowana gr. 22,0cm /λ=0,042 W/mK/
- docieplenie ścian zewnętrznych - styropian gr. 14,0cm /λ=0,032 W/mK/
- docieplenie stropodachów nad parterem i I piętrem - styropapa gr. 23,0cm /λ=0,038 W/mK/

UWAGA [*]

Dla budynku B przewidziano malowanie ścian i zmianę kolorystyki elewacji.

UWAGA

Wykonawca przed przystąpieniem do robót zobowiazany jest do zapoznania się z opisem technicznym i wszystkimi dokumentacjami branżowymi i budowlanymi.

KENOX REALIZACJA INWESTYCJI BUDOWLANYCH
Kenox Sp. z o.o.
ul. Niemodlińska 128B/2
45-940 Opole
tel. 0 662 07 85 65
www.kenox.pl; biuro.kenox@gmail.com

TEMAT:
PRZEBUDOWA BUDYNKU W ZAKRESIE WYKONANIA DOCIEPLENIA (TERMOMODERNIZACJI) BUDYNKU WRAZ Z MONTAŻEM MIKROINSTALACJI FOTOWOLTAICZNEJ O MOCY DO 50kW

TEMAT RYS.:
BUDYNEK A - ELEWACJE PD-WSCH I PN-ZACH

LOKALIZACJA INWESTYCJI:
Opole, ul. Licealna 18
dz. nr 111 k.m. 41
jedn. ewid. 166101_1 Opole
obręb 0103 Opole

INWESTOR:
Centrum Zdrowia w Opolu Sp. z o.o.
ul. Kościuszki 2
45-062 Opole

NR RYS.: **A-6.1a**
SKALA: 1:100
F:420x550mm
BRANŻA: architektura

STADIUM PROJEKTU:
PROJEKT WYKONAWCZY

Zespół projektowy: Podpisy:

Projektowali:
mgr inż. arch. Marcel Świtała
upr. bud. nr 01/OPOKK/2023

mgr inż. Przemysław Kendzia
upr. bud. nr OPL/0831/PWOK/12

PRAWA AUTORSKIE ZASTRZEŻONE

REWIZJA: 0 październik 2024r.