
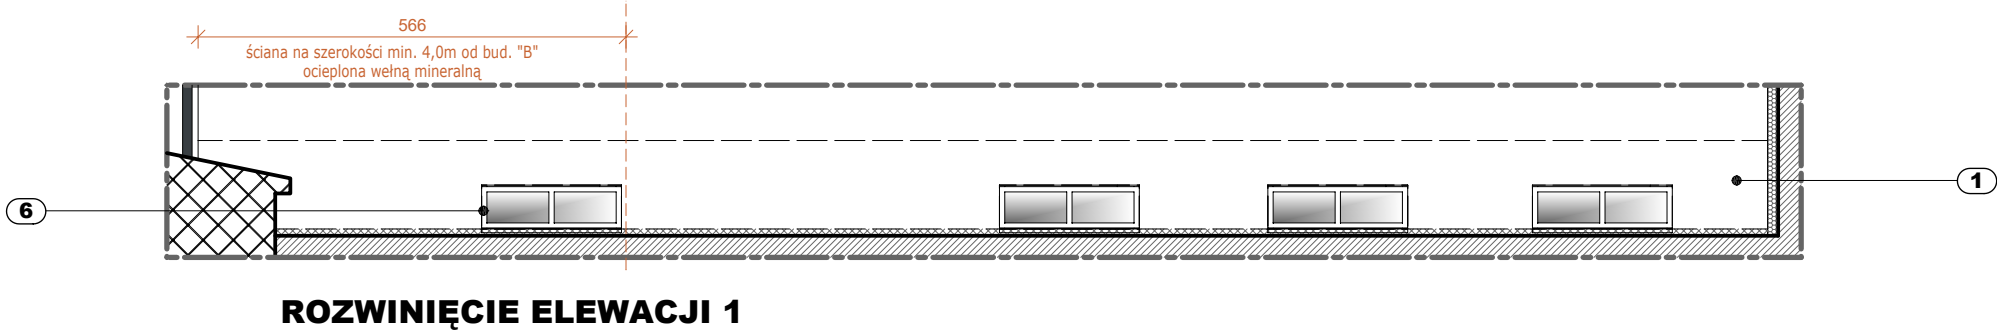
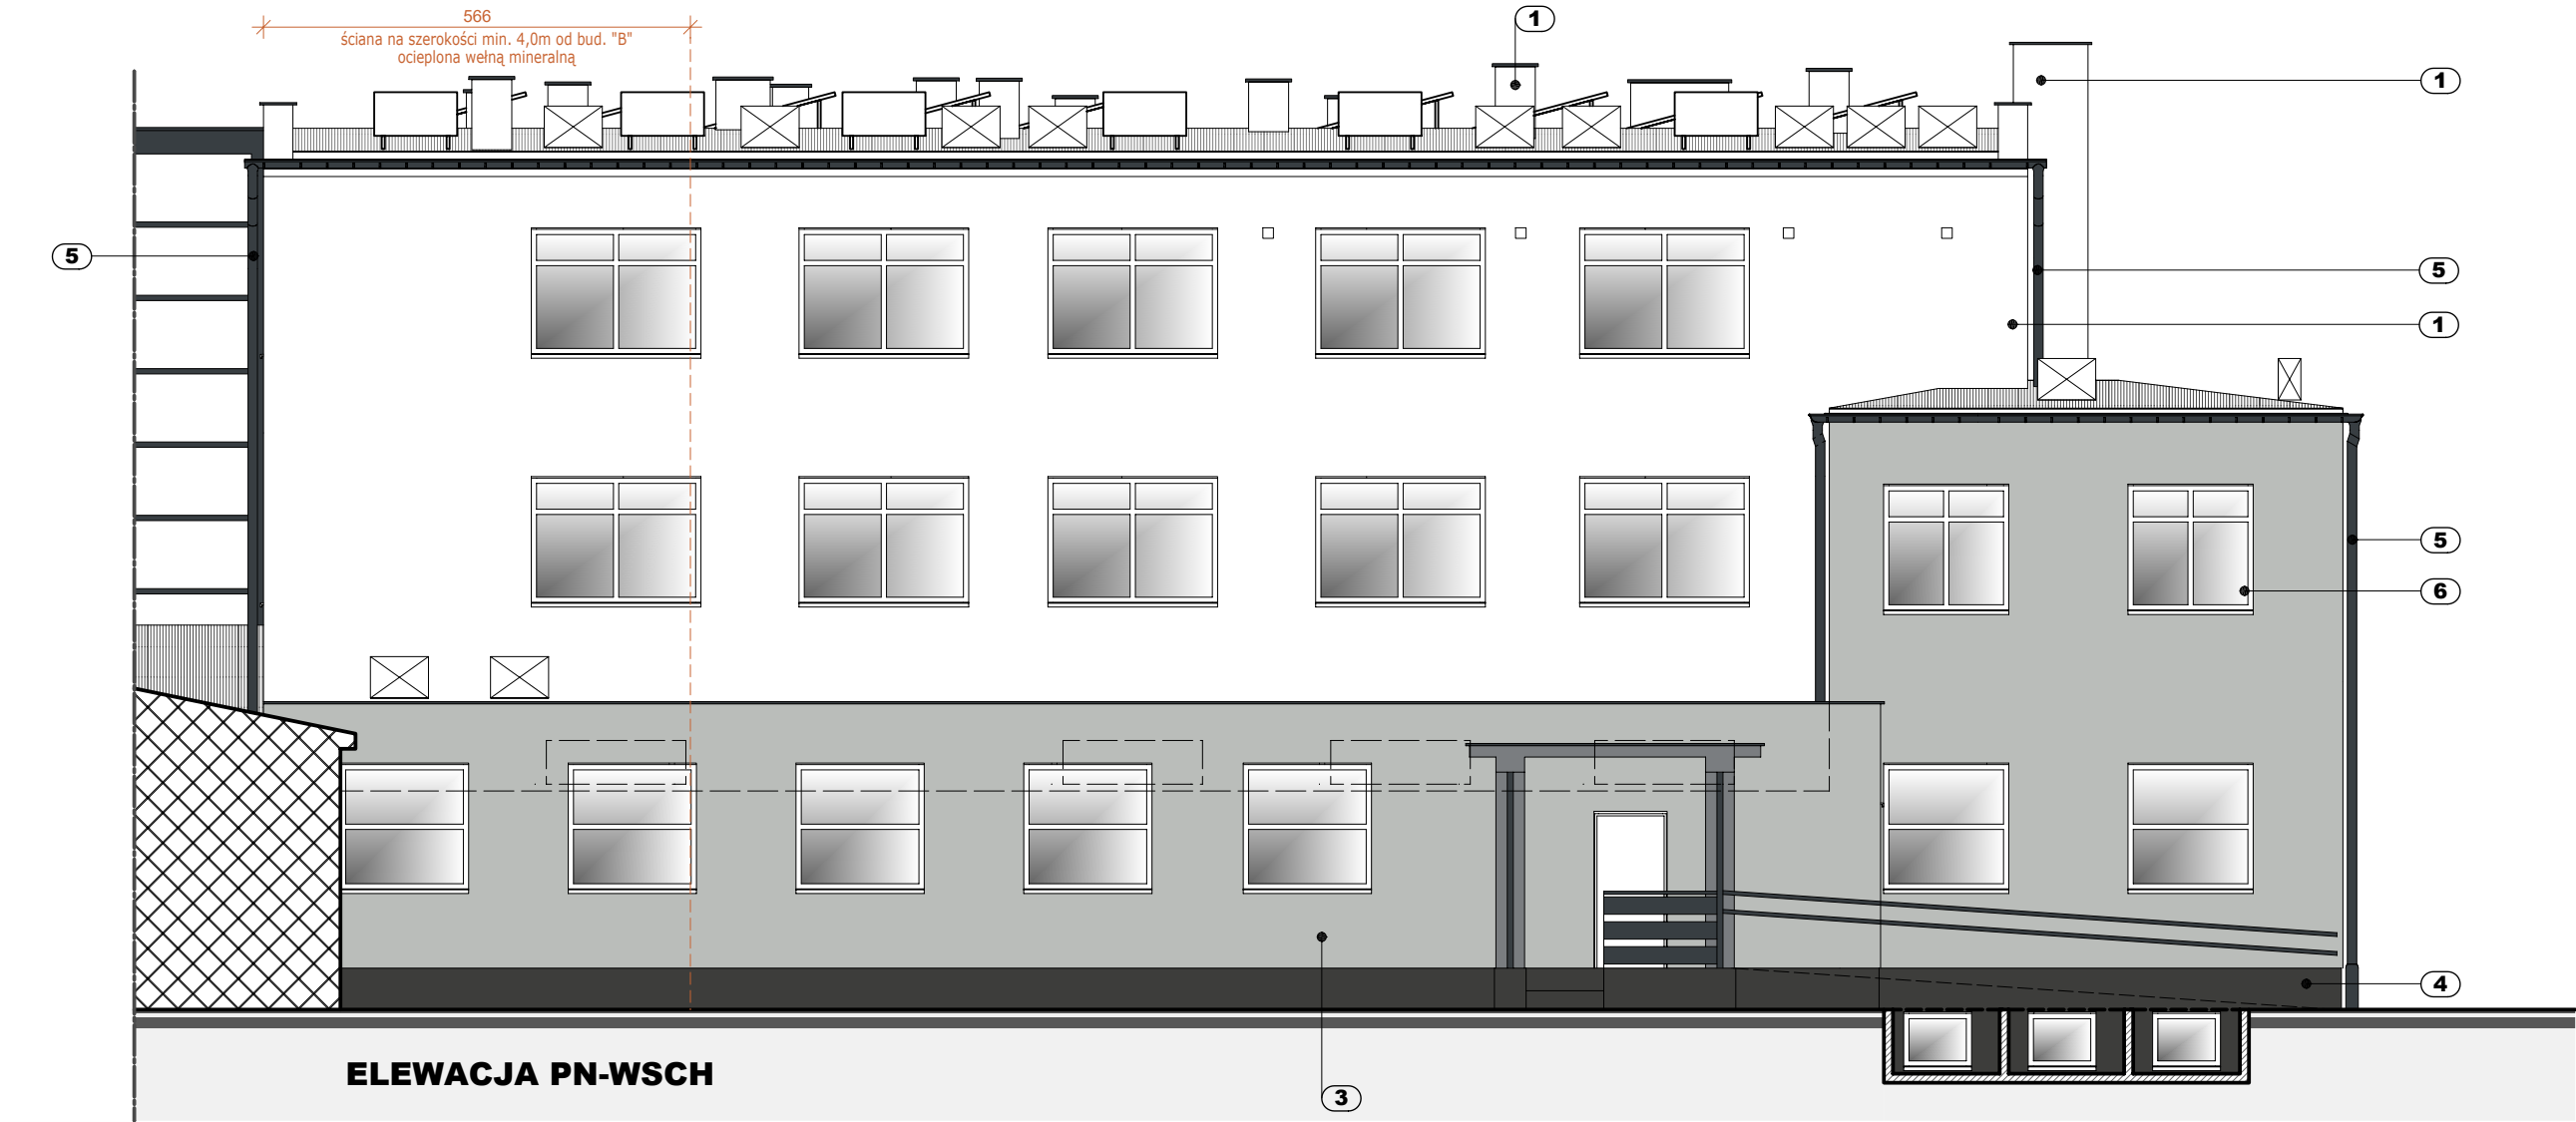


BUDYNEK A - ELEWACJE
PD-ZACH I PN-WSCH
SKALA 1:100

ELEMENTY WYKOŃCZENIOWE:

OZN.	MATERIAŁ:	KOLOR [wzornik kolorów zbliżony do RAL]:
1	TYNK SILIKONOWY	RAL 9010
2	TYNK SILIKONOWY	RAL 7037
3	TYNK SILIKONOWY	RAL 7038
4	TYNK MOZAIKOWY	RAL 7022
5	OBRÓBKİ BLACHARSKIE, RURY SPUSTOWE	RAL 7016
6	STOLARKA OKIENNA PVC DRZWI	biały (istniejący - bez zmian)

*Ostateczną kolorystykę należy dobrać wg wzornika wybranego producenta na etapie realizacji po uzgodnieniu z Inwestorem i Projektantem.

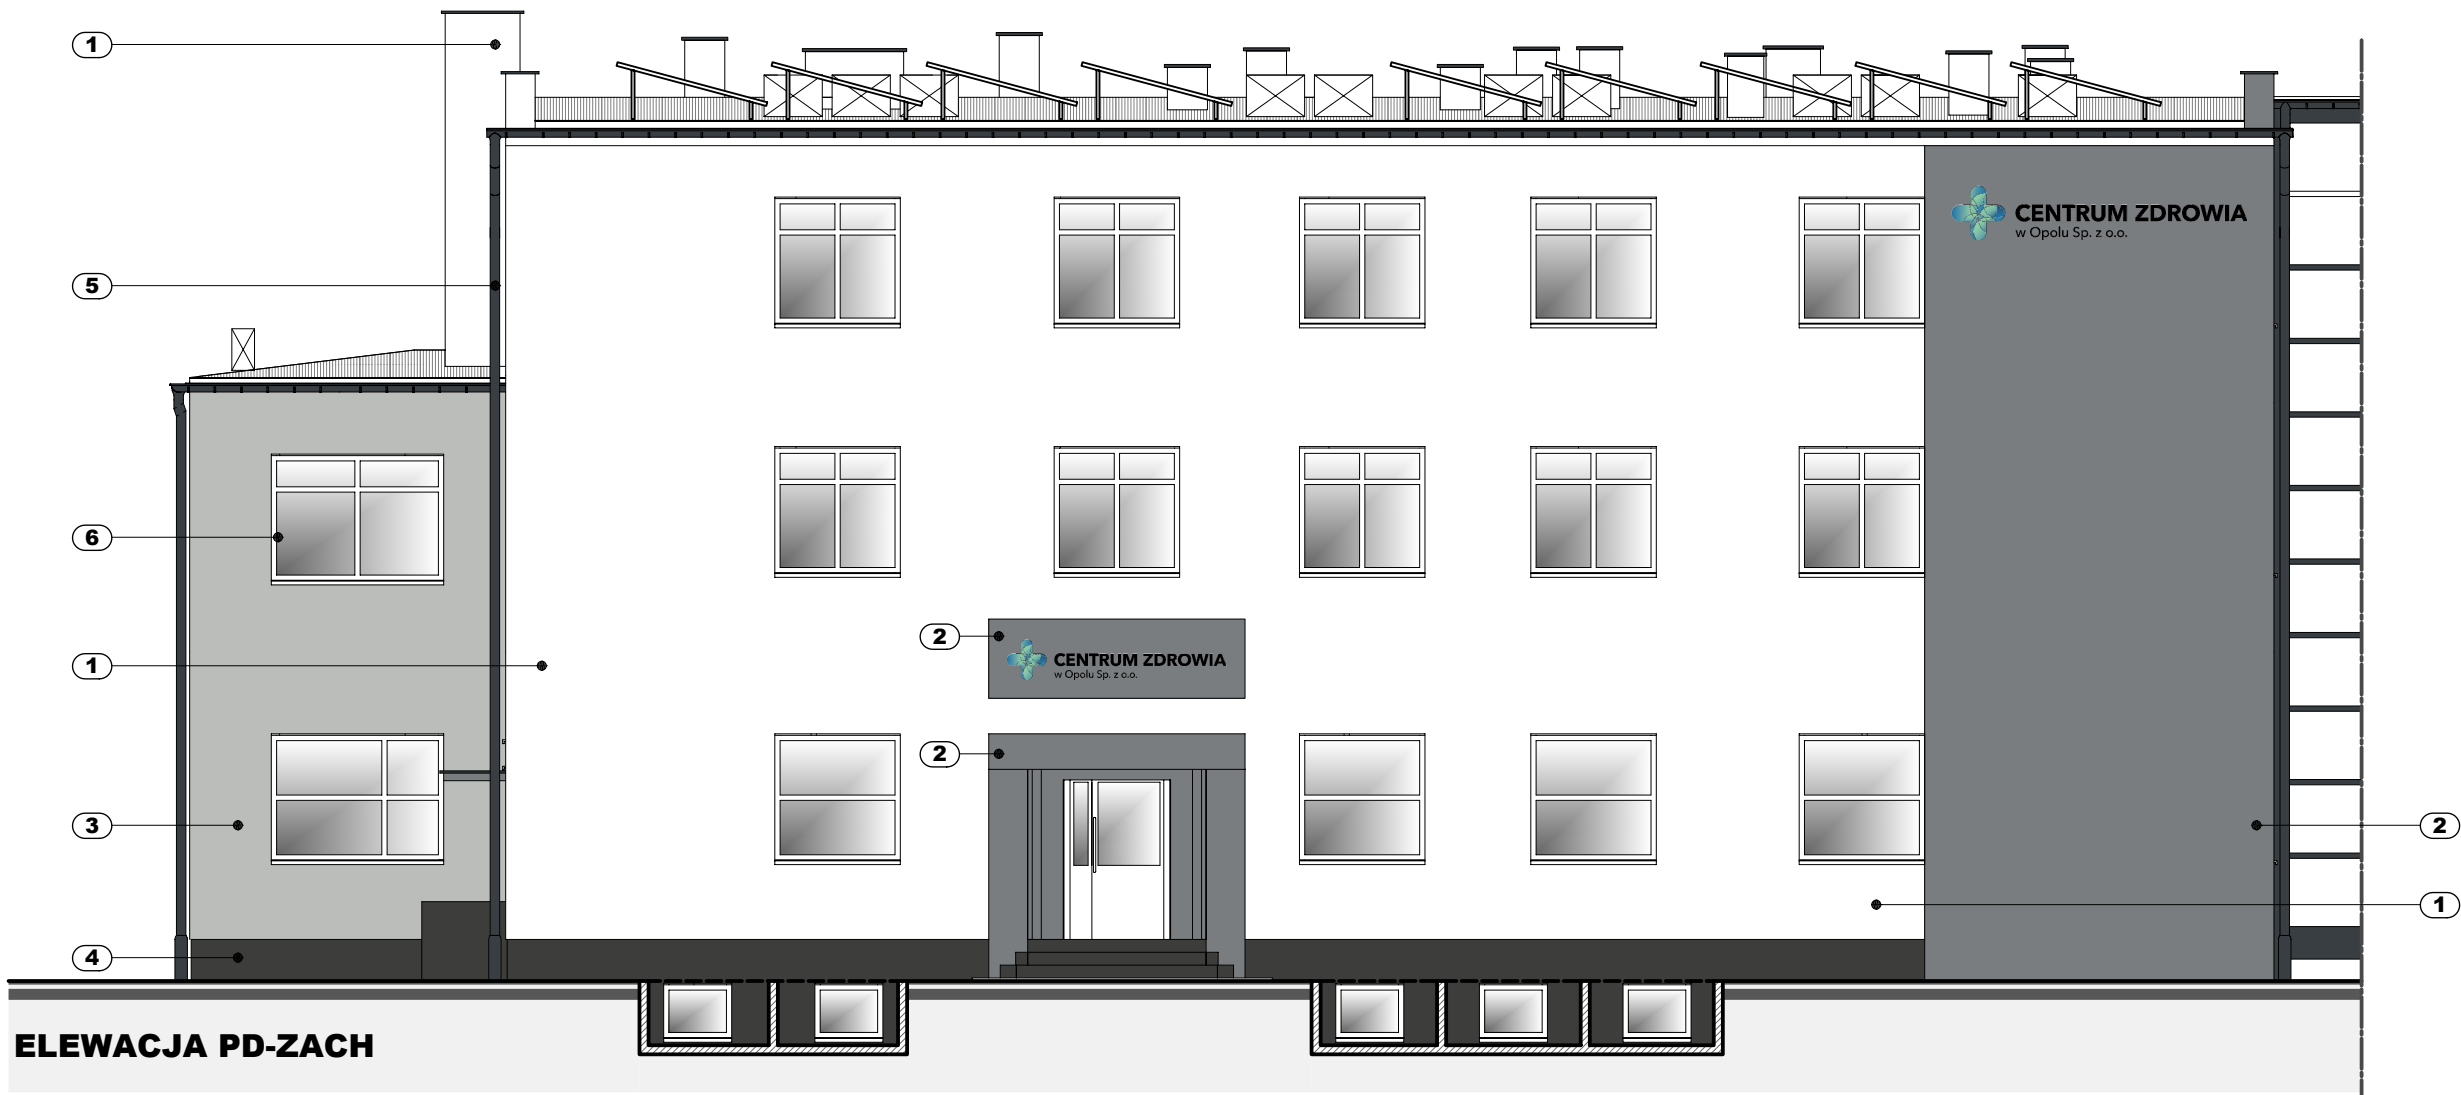

UWAGA

Projektowane parapety zewnętrzne w kolorze okien istniejących (białe). Ostateczną kolorystykę dobrać wg wzornika na etapie realizacji po uzgodnieniu z Inwestorem.

UWAGA

Projekt zakłada:
- docieplenie stropodachu nad ostatnią kondygnacją - wełna mineralna granulowana gr. 22,0cm $\lambda=0,042$ W/mK/
- docieplenie ścian zewnętrznych - styropian gr. 14,0cm $\lambda=0,032$ W/mK/
- docieplenie stropodachów nad parterem i I piętrzem - styropapa gr. 23,0cm $\lambda=0,038$ W/mK/

UWAGA [1]

Dla budynku B przewidziano malowanie ścian i zmianę kolorystyki elewacji.

UWAGA

Wykonawca przed przystąpieniem do robót zobowiązany jest do zapoznania się z opisem technicznym i wszystkimi dokumentacjami branżowymi i budowlanymi.

KENOX Kenox Sp. z o.o.
ul. Niemodlińska 128B/2
45-940 Opole
tel. 0 662 07 85 65
www.kenox.pl; biuro.kenox@gmail.com

TEMAT:
PRZEBUDOWA BUDYNKU W ZAKRESIE WYKONANIA DOCIEPLENIA (TERMOMODERNIZACJI) BUDYNKU WRAZ Z MONTAŻEM MIKROINSTALACJI FOTOWOLTAICZNEJ O MOCY DO 50kW

TEMAT RYS.:
BUDYNEK A - ELEWACJE PD-ZACH I PN-WSCH

LOKALIZACJA INWESTYCJI:
Opole, ul. Licealna 18
dz. nr 111 k.m. 41
jedn. ewid. 166101_1 Opole
obręb 0103 Opole
INWESTOR:
Centrum Zdrowia w Opolu Sp. z o.o.
ul. Kościuszki 2
45-062 Opole
NR RYS.:
A-6.2b
SKALA:
1:100
F:420x550mm
BRANŻA: architektura
STADIUM PROJEKTU:
PROJEKT
WYKONAWCZY

Zespół projektowy:
mgr inż. arch. Marcel Świątała
upr. bud. nr 01/OPOKK/2023
mgr inż. Przemysław Kendzia
upr. bud. nr OPL/0831/PWOK/12
Podpisy:
REWIZJA: 0
październik 2024r.

PRAWA AUTORSKIE ZASTRZEŻONE