

BUDYNEK B - ELEWACJE  
PD-WSCH I PN-ZACH  
INWENTARYZACJA  
SKALA 1:100

LEGENDA:

- kolorem czarnym oznaczono istniejące elementy
- kolorem niebieskim oznaczono projektowane elementy
- kolorem zielonym oznaczono elementy do demontażu / wyburzenia

ELEMENTY WYKOŃCZENIOWE:

| OZN. | MATERIAŁ:                          | KOLOR [wzornik kolorów zbliżony do RAL]: |
|------|------------------------------------|------------------------------------------|
| 1    | TYNK SILIKONOWY                    | RAL 9010                                 |
| 2    | TYNK SILIKONOWY                    | RAL 7037                                 |
| 3a   | FARBA SILIKONOWA                   | RAL 7038                                 |
| 4    | TYNK MOZAIKOWY                     | RAL 7022                                 |
| 5    | OBRÓBKİ BLACHARSKIE, RURY SPUSTOWE | RAL 7016                                 |
| 6    | STOLARKA OKIENNA PVC DRZWI         | biały (istniejący - bez zmian)           |

\*Ostateczną kolorystykę należy dobrać wg wzornika wybranego producenta na etapie realizacji po uzgodnieniu z Inwestorem i Projektantem.

UWAGA

Projektowane parapety zewnętrzne w kolorze okien istniejących (białe). Ostateczną kolorystykę dobrać wg wzornika na miejscu budowy po uzgodnieniu z Inwestorem.

UWAGA

Projekt zakłada:  
- docieplenie stropodachu nad ostatnią kondygnacją - wełna mineralna granulowana gr. 22,0cm  $\lambda=0,042$  W/mK/  
- docieplenie ścian zewnętrznych - styropian gr. 14,0cm  $\lambda=0,032$  W/mK/  
- docieplenie stropodachów nad parterem i I piętrzem - styropapa gr. 23,0cm  $\lambda=0,038$  W/mK/

UWAGA [1]

Dla budynku B przewidziano malowanie ścian i zmianę kolorystyki elewacji.

UWAGA

Wykonawca przed przystąpieniem do robót zobowiązany jest do zapoznania się z opisem technicznym i wszystkimi dokumentacjami branżowymi i budowlanymi.



Kenox Sp. z o.o.  
ul. Niemodlińska 128B/2  
45-940 Opole  
tel. 0 662 07 85 65  
www.kenox.pl; biuro.kenox@gmail.com

TEMAT:  
PRZEBUDOWA BUDYNKU W ZAKRESIE WYKONANIA DOCIEPLENIA (TERMOMODERNIZACJI) BUDYNKU WRAZ Z MONTAŻEM MIKROINSTALACJI FOTOWOLTAICZNEJ O MOCY DO 50kW

TEMAT RYS.:  
**BUDYNEK B - ELEWACJE PD-WSCH I PN-ZACH**

LOKALIZACJA INWESTYCJI:

Opole, ul. Licealna 18  
dz. nr 111 k.m. 41  
jeden. ewid. 166101\_1 Opole  
obręb 0103 Opole

INWESTOR:

Centrum Zdrowia w Opolu Sp. z o.o.  
ul. Kościuszki 2  
45-062 Opole

NR RYS.:

**A-6.3a**

SKALA:

**1:100**

F:297x450mm

BRANŻA: architektura

STADIUM PROJEKTU:

PROJEKT  
WYKONAWCZY


Zespół projektowy:

Podpisy:


Projektowali:  
mgr inż. arch. Marcel Świtała  
upr. bud. nr 01/OPOKK/2023  
mgr inż. Przemysław Kendzia  
upr. bud. nr OPL/0831/PWOK/12

REWIZJA: 0

październik 2024r.

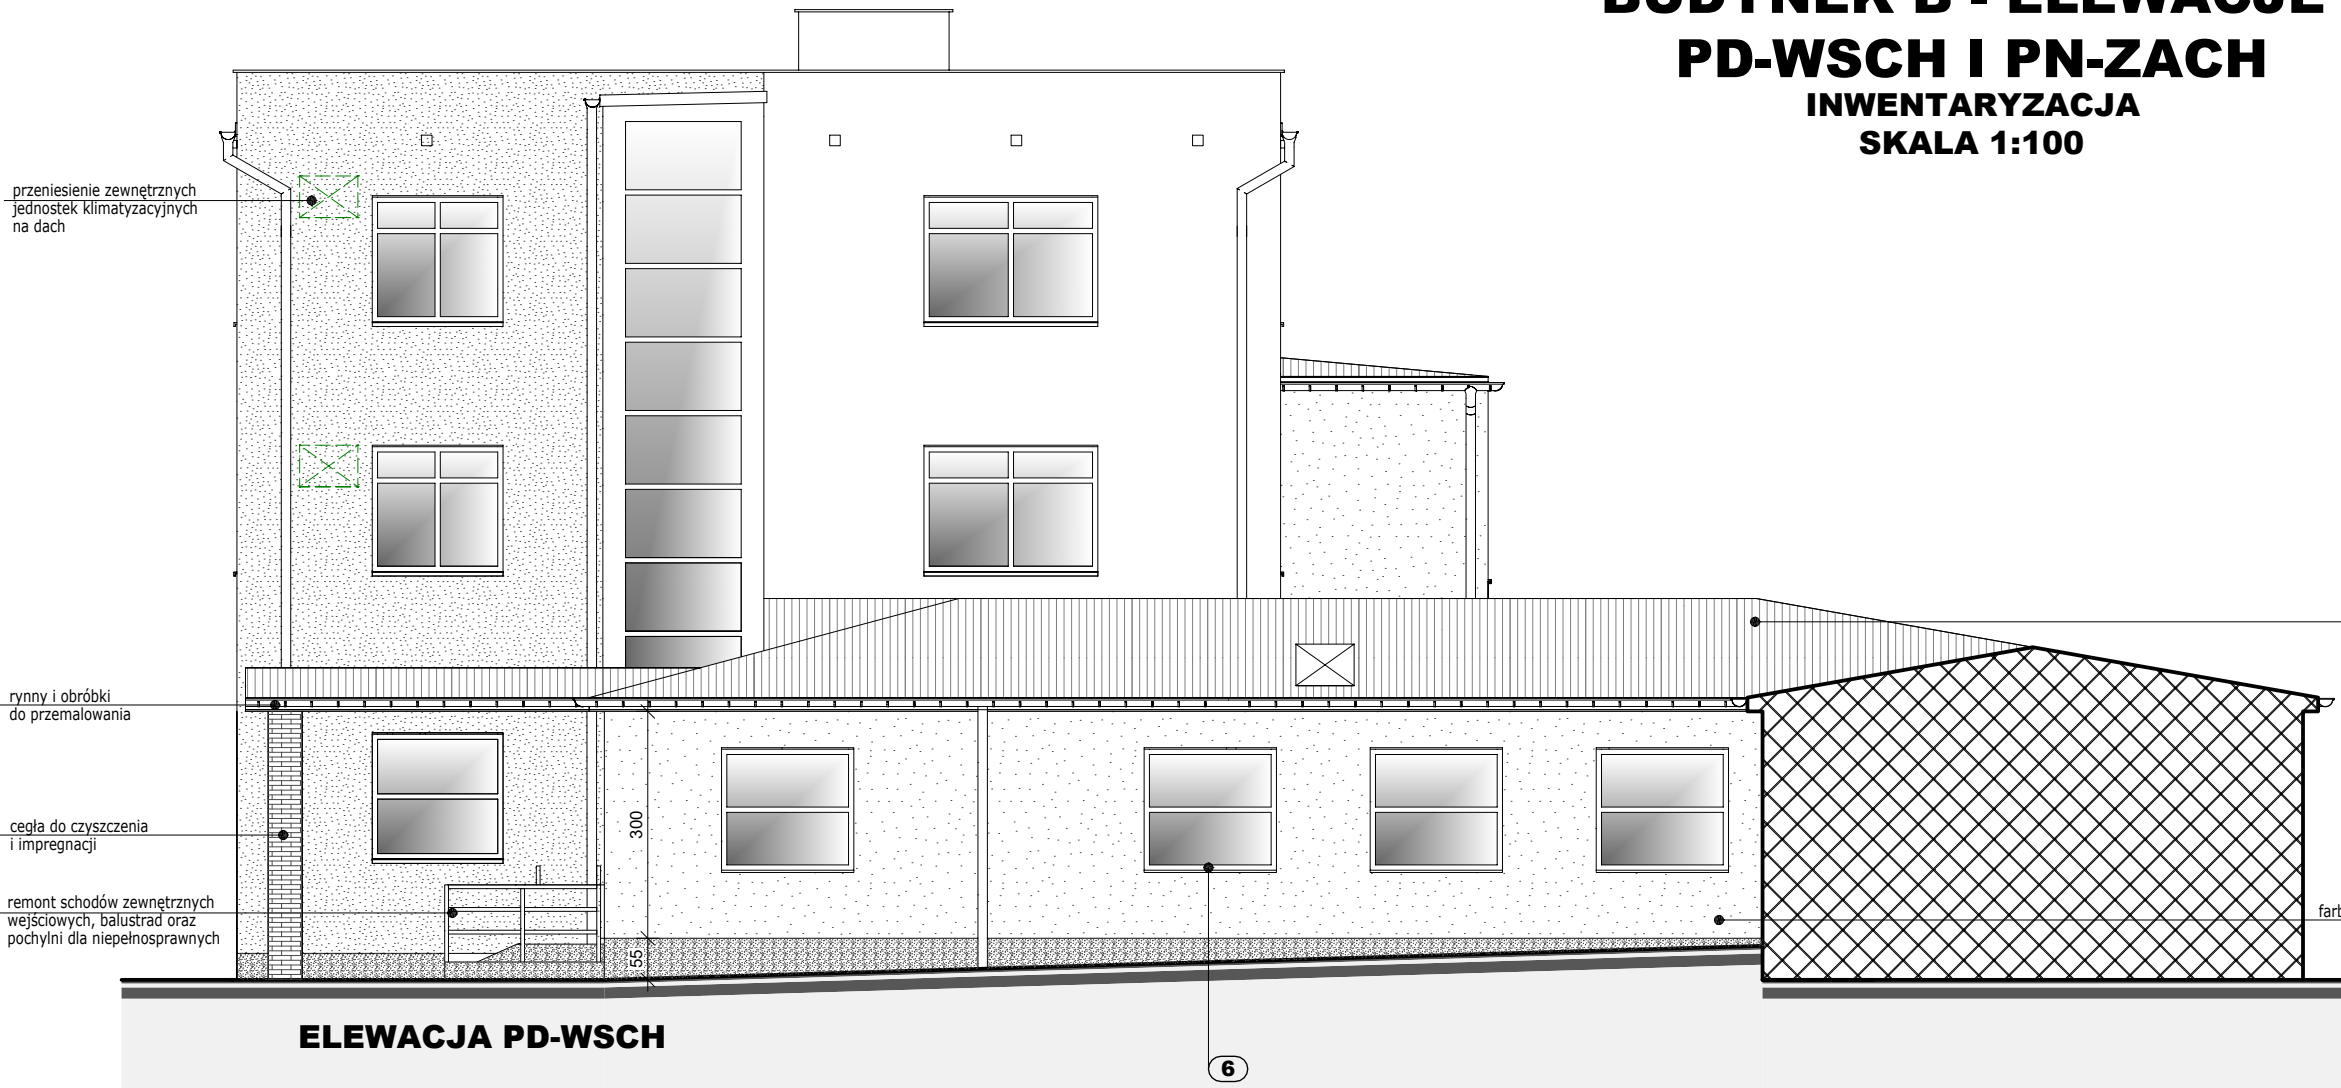

ELEWACJA PD-WSCH

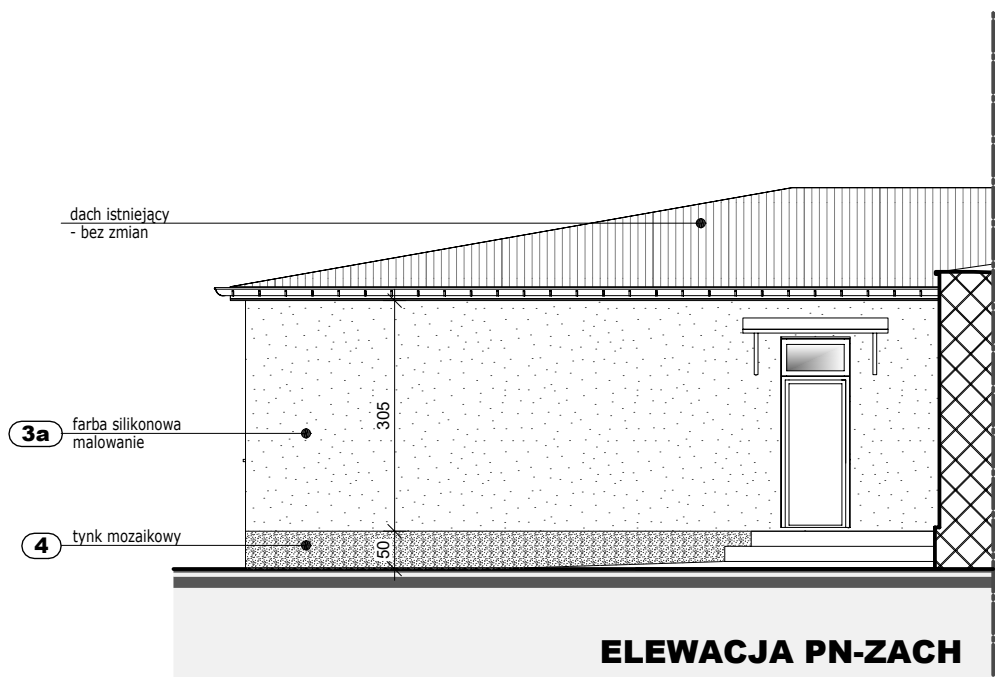

ELEWACJA PN-ZACH

PRAWA AUTORSKIE ZASTRZEŻONE