


BUDYNEK B - ELEWACJE
PD-WSCH I PN-ZACH
SKALA 1:100

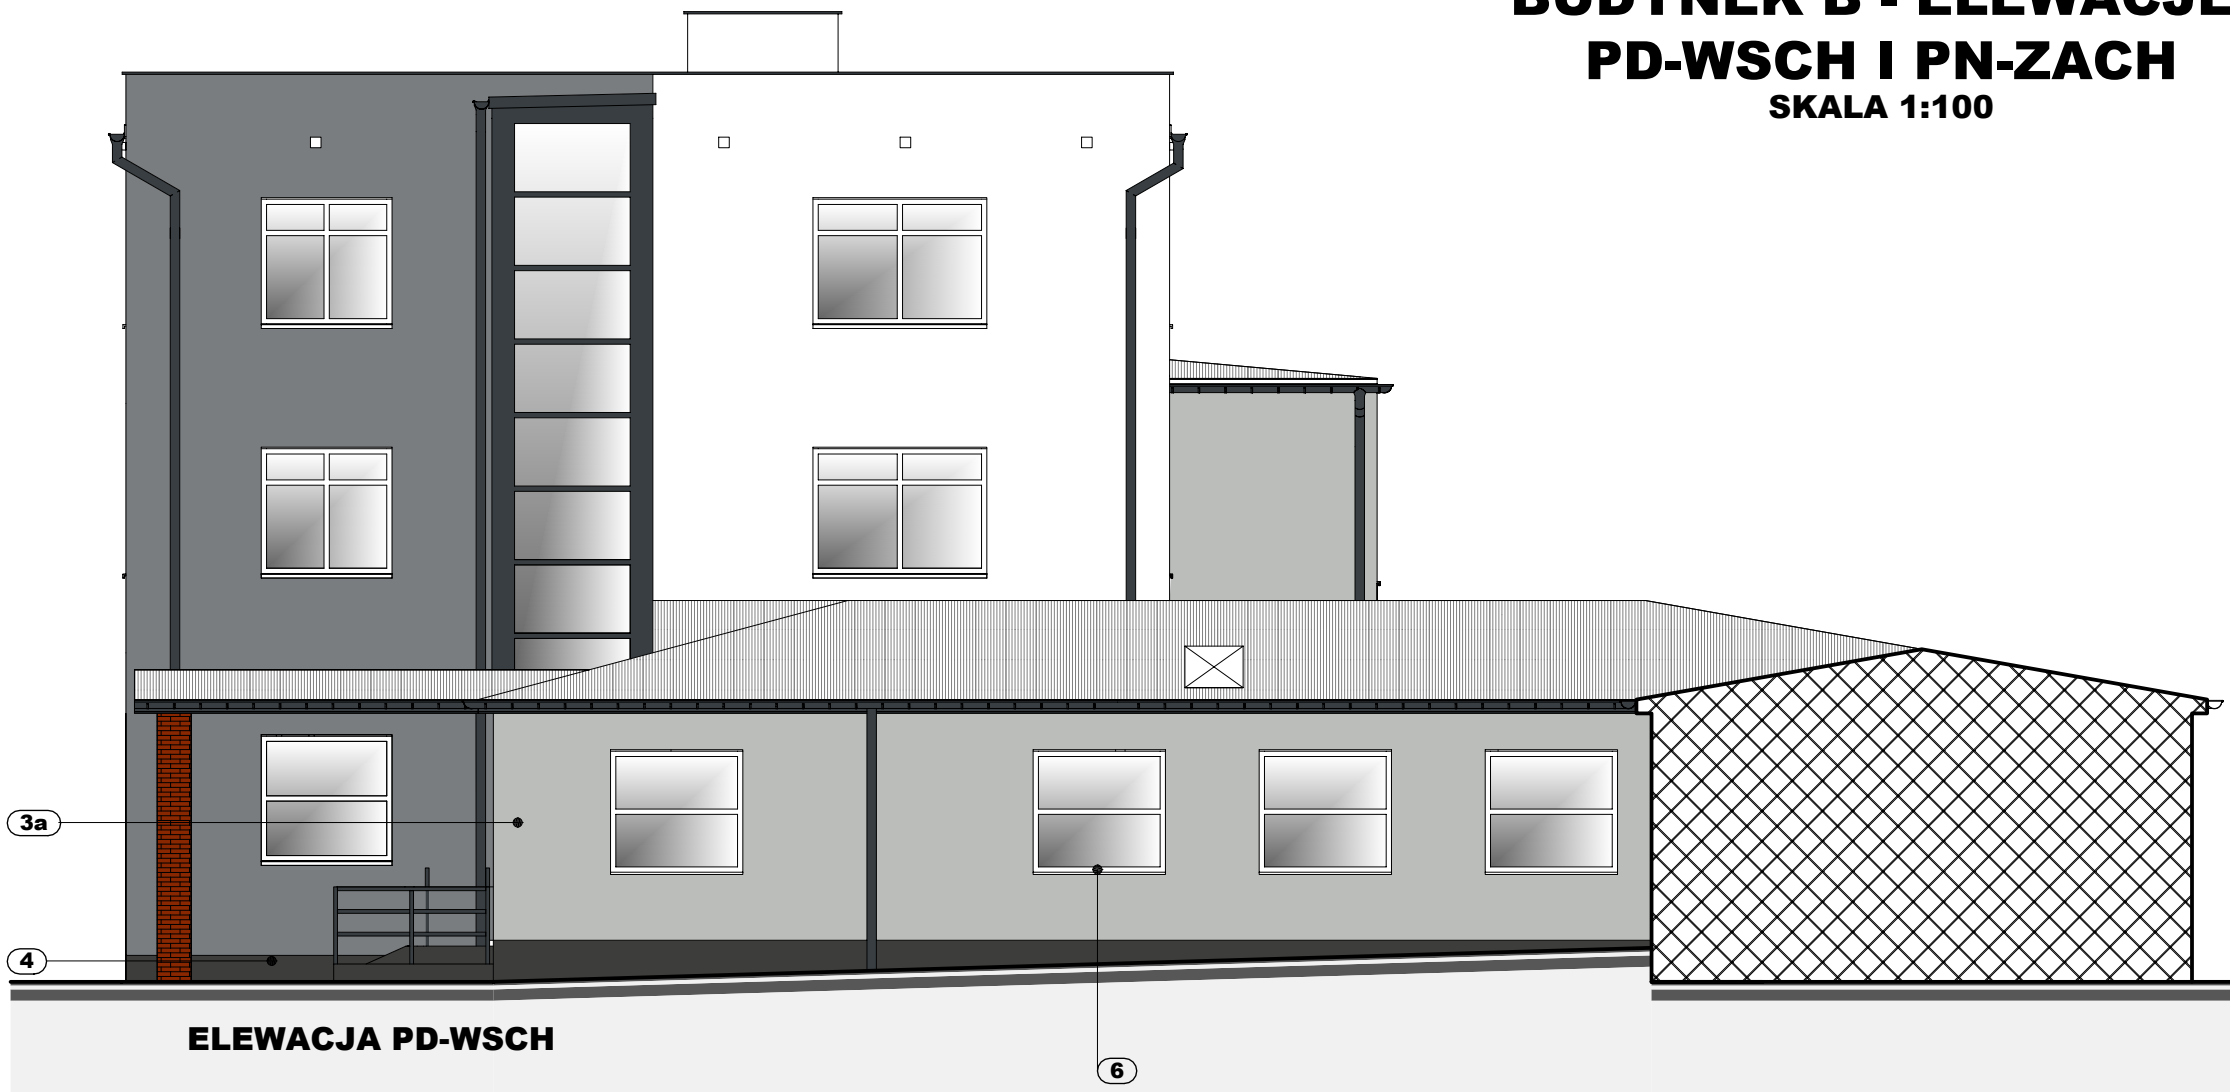

ELEMENTY WYKOŃCZENIOWE:

OZN.	MATERIAŁ:	KOLOR [wzornik kolorów zbliżony do RAL]:
1	TYNK SILIKONOWY	RAL 9010
2	TYNK SILIKONOWY	RAL 7037
3a	FARBA SILIKONOWA	RAL 7038
4	TYNK MOZAIKOWY	RAL 7022
5	OBRÓBKİ BLACHARSKIE, RURY SPUSTOWE	RAL 7016
6	STOLARKA OKIENNA PVC DRZWI	biały (istniejący - bez zmian)

*Ostateczną kolorystykę należy dobrać wg wzornika wybranego producenta na etapie realizacji po uzgodnieniu z Inwestorem i Projektantem.

UWAGA

Projektowane parapety zewnętrzne w kolorze okien istniejących (białe). Ostateczną kolorystykę dobrać wg wzornika na miejscu budowy po uzgodnieniu z Inwestorem.

UWAGA

Projekt zakłada:
- docieplenie stropodachu nad ostatnią kondygnacją - wełna mineralna granulowana gr. 22,0cm $\lambda=0,042$ W/mK/
- docieplenie ścian zewnętrznych - styropian gr. 14,0cm $\lambda=0,032$ W/mK/
- docieplenie stropodachów nad parterem i I piętrzem - styropapa gr. 23,0cm $\lambda=0,038$ W/mK/

UWAGA [1]

Dla budynku B przewidziano malowanie ścian i zmianę kolorystyki elewacji.

UWAGA

Wykonawca przed przystąpieniem do robót zobowiązany jest do zapoznania się z opisem technicznym i wszystkimi dokumentacjami branżowymi i budowlanymi.



Kenox Sp. z o.o.
ul. Niemodlińska 128B/2
45-940 Opole
tel. 0 662 07 85 65
www.kenox.pl; biuro.kenox@gmail.com

TEMAT:
PRZEBUDOWA BUDYNKU W ZAKRESIE WYKONANIA DOCIEPLENIA
(TERMOMODERNIZACJI) BUDYNKU WRAZ Z MONTAŻEM
MIKROINSTALACJI FOTOWOLTAICZNEJ O MOCY DO 50kW

TEMAT RYS.:
BUDYNEK B - ELEWACJE PD-WSCH I PN-ZACH

LOKALIZACJA INWESTYCJI:

Opole, ul. Licealna 18
dz. nr 111 k.m. 41
jedn. ewid. 166101_1 Opole
obręb 0103 Opole

INWESTOR:

Centrum Zdrowia w Opolu Sp. z o.o.
ul. Kościuszki 2
45-062 Opole

NR RYS.:

A-6.3b

SKALA:

1:100

F:297x450mm

BRANŻA: architektura

STADIUM PROJEKTU:

PROJEKT
WYKONAWCZY

Zespół projektowy:

Projektowali: mgr inż. arch. Marcel Świtala
upr. bud. nr 01/OPOKK/2023

mgr inż. Przemysław Kendzia
upr. bud. nr OPL/0831/PWOK/12

Podpisy:

REWIZJA: 0

październik 2024r.

PRAWA AUTORSKIE ZASTRZEŻONE