


PRZEKRÓJ A-A
SKALA 1:100

LEGENDA:

- kolorem czarnym oznaczono istniejące elementy
- kolorem niebieskim oznaczono projektowane elementy

- ISTNIEJĄCE ŚCIANY ZEWNĘTRZNE
murowane z cegły pełnej
- PROJEKTOWANE DOCIEPLENIE STROPU
wełna mineralna granulowana
gr. 22,0cm $\lambda=0,042$ W/mK/
- PROJ. DOCIEPLENIE ŚCIAN ZEWN.
styropian gr. 14,0cm $\lambda=0,032$ W/mK/
(cokół - styrodur gr.6,0cm $\lambda=0,027$ W/mK/)
- PROJ. DOCIEPLENIE STROPODACHU
styropapa gr. 23,0cm $\lambda=0,038$ W/mK/
- ZAKRES OPRACOWANIA

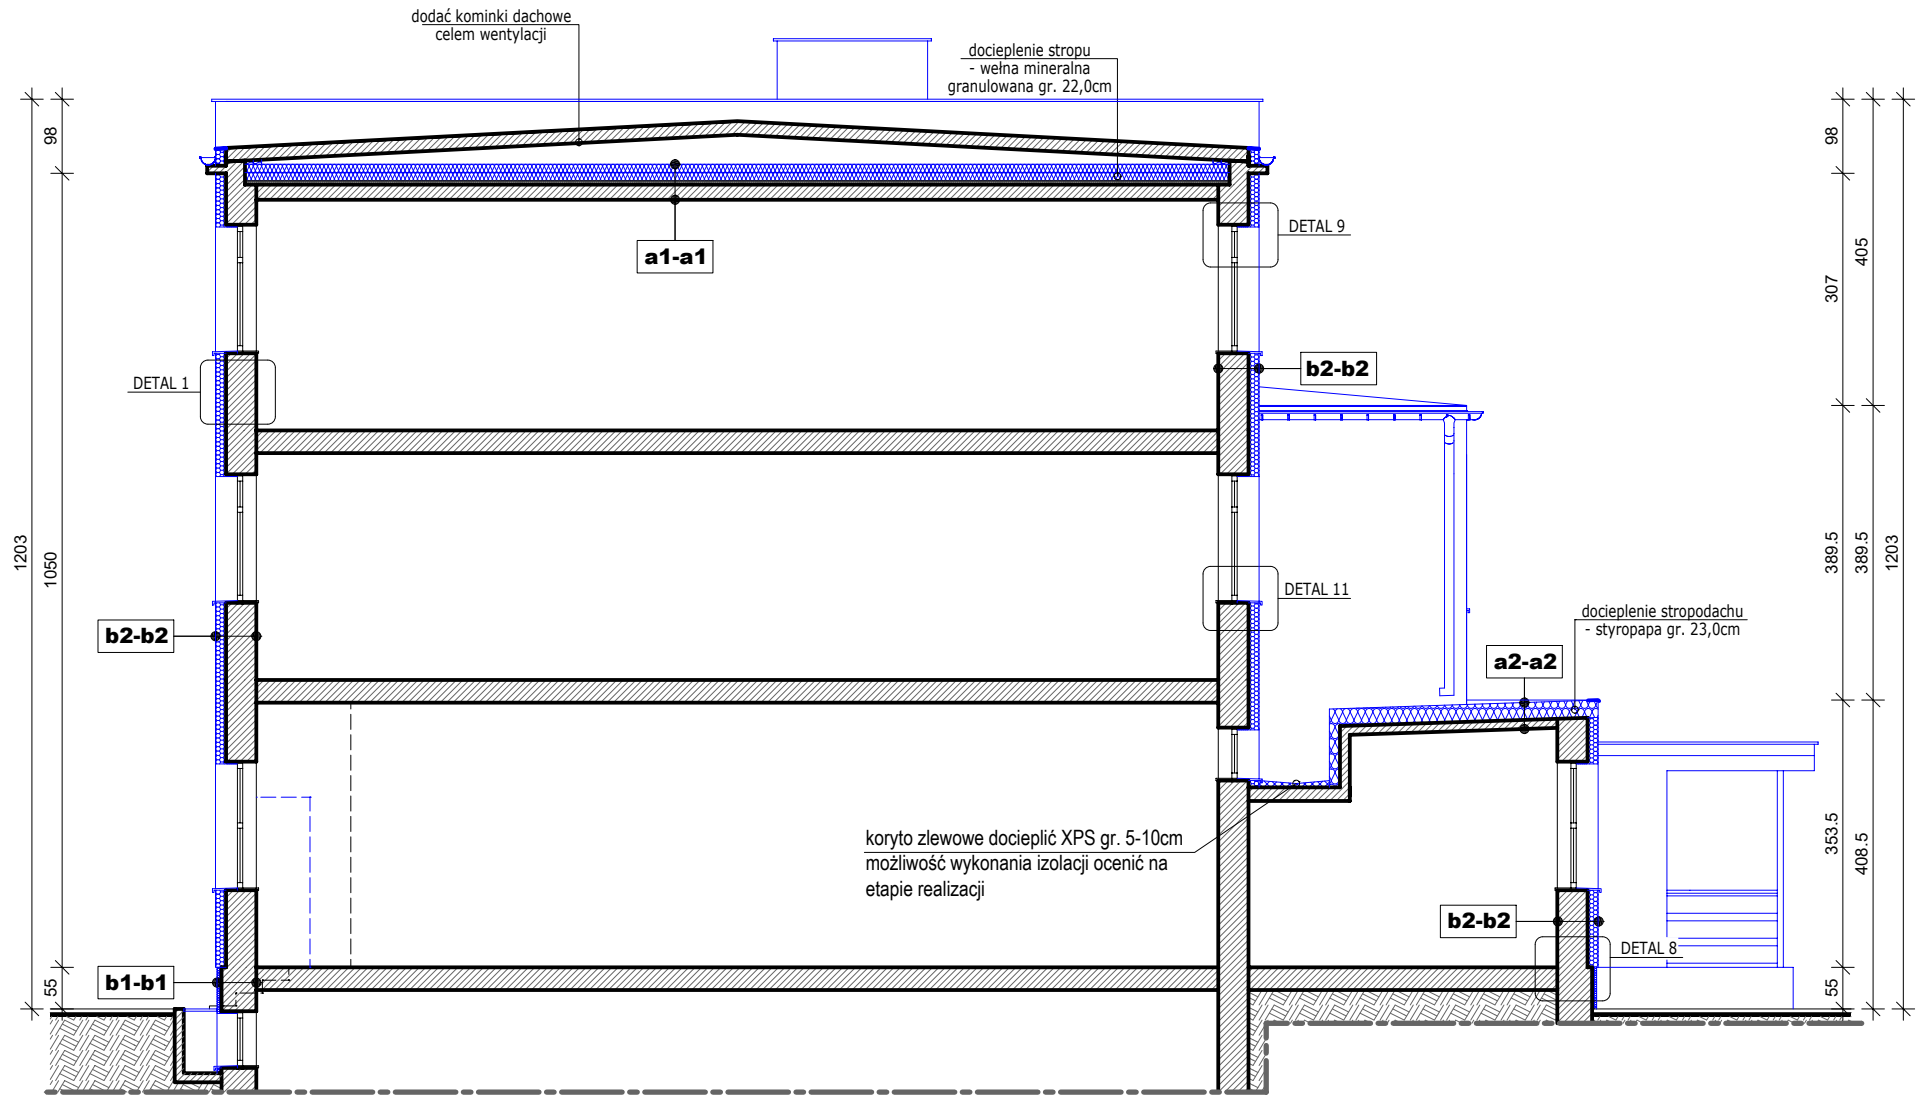

a1-a1 STROP NAD II PIĘTREM (WPS)

- Wełna mineralna granulowana	22,0cm
- Wełna mineralna	5,0cm
- Folia PCV	-
- Płyta kanałowa	22,0cm
- Tynk cem.-wap. lub płyta g-k	-

b1-b1 ŚCIANA ZEWNĘTRZNA - COKÓŁ

- Tynk mozaikowy	-
- Styrodur XPS 200	6,0cm
- Tynk cementowy drapany	1,5cm
- Ściana murowana z cegły	46,0cm
- Tynk cem.-wap.	1,5cm

a2-a2 STROPODACH NAD PARTEREM

- Papa termozgrzewalna	-
- Wełna mineralna	23,0cm
- 2x Papa asfaltowa na lepiku	-
- Gładź	12,0cm
- Żużel	5,0cm
- Płyta żelbetowa	22,0cm
- Tynk cem.-wap. lub płyta g-k	-

b2-b2 ŚCIANA ZEWNĘTRZNA

- Tynk silikonowy	-
- Styropian EPS 70	14,0cm
- Tynk drapany	1,5cm
- Ściana murowana z cegły	46,0cm
- Tynk cem.-wap.	1,5cm

LEGENDA:

- KOLEM NIEBIESKIM OPISANO ELEMENTY PROJEKTOWANE,
- KOLEM CZARNYM OPISANO ELEMENTY ISTNIEJĄCE DO POZOSTAWIENIA,

UWAGA

Projekt zakłada:
- docieplenie stropodachu nad ostatnią kondygnacją - wełna mineralna granulowana gr. 22,0cm $\lambda=0,042$ W/mK/
- docieplenie ścian zewnętrznych - styropian gr. 14,0cm $\lambda=0,032$ W/mK/
- docieplenie stropodachów nad parterem i I piętrem - styropapa gr. 23,0cm $\lambda=0,038$ W/mK/

UWAGA

Wykonawca przed przystąpieniem do robót zobowiązany jest do zapoznania się z opisem technicznym i wszystkimi dokumentacjami branżowymi i budowlanymi.



Kenox Sp. z o.o.
ul. Niemożlińska 128B/2
45-940 Opole
tel. 0 662 07 85 65
www.kenox.pl; biuro.kenox@gmail.com

TEMAT:
PRZEBUDOWA BUDYNKU W ZAKRESIE WYKONANIA DOCIEPLENIA
(TERMOMODERNIZACJI) BUDYNKU WRAZ Z MONTAŻEM
MIKROINSTALACJI FOTOWOLTAICZNEJ O MOCY DO 50kW

PRZEKRÓJ A-A

LOKALIZACJA INWESTYCJI:

Opole, ul. Licealna 18
dz. nr 111 k.m. 41
jeden. ewid. 166101_1 Opole
obwód 0103 Opole
INWESTOR:
Centrum Zdrowia w Opolu Sp. z o.o.
ul. Kościuszki 2
45-062 Opole

NR RYS.:

A-7.1

SKALA:

1:100

F:A3/297x420mm

BRANŻA: architektura

STADIUM PROJEKTU:

PROJEKT
WYKONAWCZY

Zespół projektowy:

Podpisy:

Projektowali:

mgr inż. arch. Marcel Świtła
upr. bud. nr 01/OPOKK/2023

mgr inż. Przemysław Kendzia
upr. bud. nr OPL/0831/PWOK/12

REWIZJA: 0

październik 2024r.

PRAWA AUTORSKIE ZASTRZEŻONE