



PRZEKRÓJ B-B -FRAGMENT

SKALA 1:100

LEGENDA:

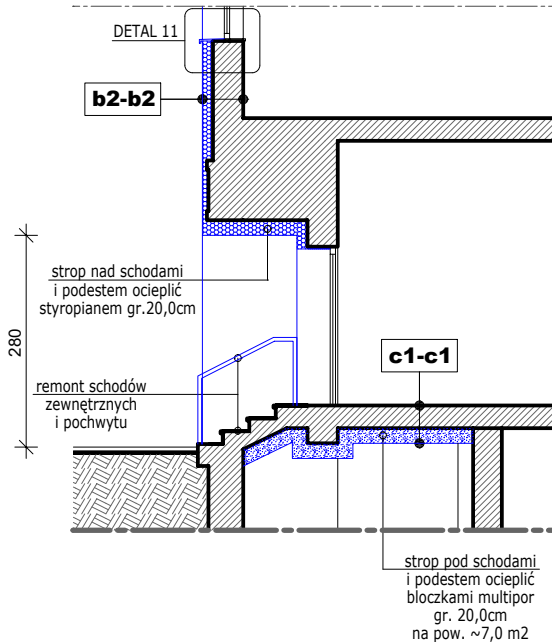

- kolorem czarnym oznaczono istniejące elementy
- kolorem niebieskim oznaczono projektowane elementy

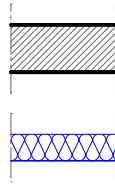

- ISTNIEJĄCE ŚCIANY ZEWNĘTRZNE murowane z cegły pełnej
- PROJEKTOWANE DOCIEPLENIE STROPU wełna mineralna granulowana gr. 22,0cm $\lambda=0,042$ W/mK/
- PROJ. DOCIEPLENIE ŚCIAN ZEWN. styropian gr. 14,0cm $\lambda=0,032$ W/mK/
- PROJ. DOCIEPLENIE STROPU PODESTU bloczki multipor gr. 20,0cm $\lambda=0,040$ W/mK/
- ZAKRES OPRACOWANIA

b2-b2 ŚCIANA ZEWNĘTRZNA

- Tynk silikonowy	-
- Styropian EPS 70	14,0cm
- Tynk drapany	1,5cm
- Ściana murowana z cegły	46,0cm
- Tynk cem.-wap.	1,5cm

c1-c1 STROP NAD PIWNICĄ (PODEST)

- Lastriko	2,0cm
- W-wa wykończeniowa	2,0cm
- Gładź cementowa	6,0cm
- Płyty wiórowo-cementowe	5,0cm
- Strop żelbetowy	~15,0cm
- Bloczek multipor	20,0cm

LEGENDA:

- KOLOREM NIEBIESKIM OPISANO ELEMENTY PROJEKTOWANE,
- KOLOREM CZARNYM OPISANO ELEMENTY ISTNIEJĄCE DO POZOSTAWIENIA,
- KOLOREM ZIELONYM OZNACZONO ELEMENTY DO DEMONTAŻU / WYBURZENIA

UWAGA

Projekt zakłada:

- docieplenie stropodachu nad ostatnią kondygnacją - wełna mineralna granulowana gr. 22,0cm $\lambda=0,042$ W/mK/
- docieplenie ścian zewnętrznych - styropian gr. 14,0cm $\lambda=0,032$ W/mK/
- docieplenie stropodachów nad parterem i I piętrzem - styropapa gr. 23,0cm $\lambda=0,038$ W/mK/

UWAGA

Wykonawca przed przystąpieniem do robót zobowiązany jest do zapoznania się z opisem technicznym i wszystkimi dokumentacjami branżowymi i budowlanymi.



Kenox Sp. z o.o.
ul. Niemodlińska 128B/2
45-940 Opole
tel. 0 662 07 85 65
www.kenox.pl; biuro.kenox@gmail.com

TEMAT:
PRZEBUDOWA BUDYNKU W ZAKRESIE WYKONANIA DOCIEPLENIA
(TERMOMODERNIZACJI) BUDYNKU WRAZ Z MONTAŻEM
MIKROINSTALACJI FOTOWOLTAICZNEJ O MOCY DO 50kW

TEMAT RYS.:

PRZEKRÓJ B-B FRAGMENT

LOKALIZACJA INWESTYCJI:

Opole, ul. Licealna 18
dz. nr 111 k.m. 41
jeden. ewid. 166101_1 Opole
obręb 0103 Opole

INWESTOR:

Centrum Zdrowia w Opolu Sp. z o.o.
ul. Kościuszki 2
45-062 Opole

NR RYS.:

A-7.2

SKALA:

1:100

F:A4/210x297mm

BRANŻA: architektura

STADIUM PROJEKTU:

PROJEKT
WYKONAWCZY

Zespół projektowy:

Podpisy:

Projektowali:

mgr inż. arch. Marcel Świtała
upr. bud. nr 01/OPOKK/2023

mgr inż. Przemysław Kendzia
upr. bud. nr OPL/0831/PWOK/12

REWIZJA: 0

październik 2024r.

PRAWA AUTORSKIE ZASTRZEŻONE