


## DETAL 2 - SCHEMAT ROZMIESZCZENIA ZAPRAWY KLEJĄCEJ NA PŁYTCIE STYROPIANOWEJ

SKALA 1:25

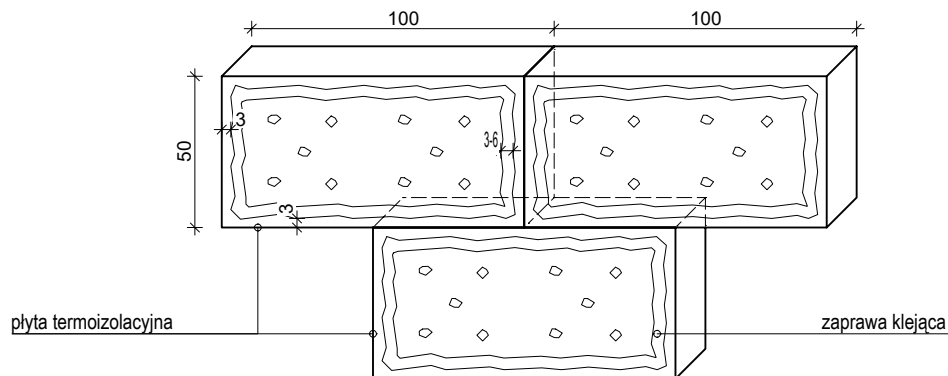

### UWAGA

Do prac mogą być zastosowane systemy ociepleń z płytami styropianowymi (EPS) lub z płytami z wełny mineralnej posiadające klasyfikację "NRO". Przed zamówieniem płyt styropianowych określonej grubości należy dokonać szczegółowej inwentaryzacji pionowości ścian zewnętrznych budynku. W pierwszej kolejności płyty styropianowe należy mocować na ścianach parteru. Grubości płyt styropianowych na ścianach pozostałych kondygnacji jako wynikowe (lecz nie mniej niż 14cm).

### UWAGA

Niedopuszczalne jest stosowanie elementów różnych systemów dociepleń.

### UWAGA

Wykonawca przed przystąpieniem do robót zobowiązany jest do zapoznania się z opisem technicznym i wszystkimi dokumentacjami branżowymi i budowlanymi.



Kenox Sp. z o.o.  
ul. Niemodlińska 128B/2  
45-940 Opole  
tel. 0 662 07 85 65  
www.kenox.pl; biuro.kenox@gmail.com

**TEMAT:**  
PRZEBUDOWA BUDYNKU W ZAKRESIE WYKONANIA DOCIEPLENIA  
(TERMOMODERNIZACJI) BUDYNKU WRAZ Z MONTAŻEM  
MIKROINSTALACJI FOTOWOLTAICZNEJ O MOCY DO 50kW

**TEMAT RYS.:** DETAL 2 - SCHEMAT ROZMIESZCZENIA  
ZAPRAWY KLEJĄCEJ NA PŁYTCIE  
STYROPIANOWEJ

#### LOKALIZACJA INWESTYCJI:

Opole, ul. Licealna 18  
dz. nr 111 k.m. 41  
jeden. ewid. 166101\_1 Opole  
obręb 0103 Opole

#### INWESTOR:

Centrum Zdrowia w Opolu Sp. z o.o.  
ul. Kościuszki 2  
45-062 Opole

#### NR RYS.:

**A-8.2**

#### SKALA:

**1:25**

F:A4/210x297mm

**BRANŻA:** architektura

#### STADIUM PROJEKTU:

PROJEKT  
WYKONAWCZY

#### Zespół projektowy:

#### Podpisy:

**Projektowali:** mgr inż. arch. Marcel Świtała  
upr. bud. nr 01/OPOKK/2023

mgr inż. Przemysław Kendzia  
upr. bud. nr OPL/0831/PWOK/12

REWIZJA: 0

październik 2024r.