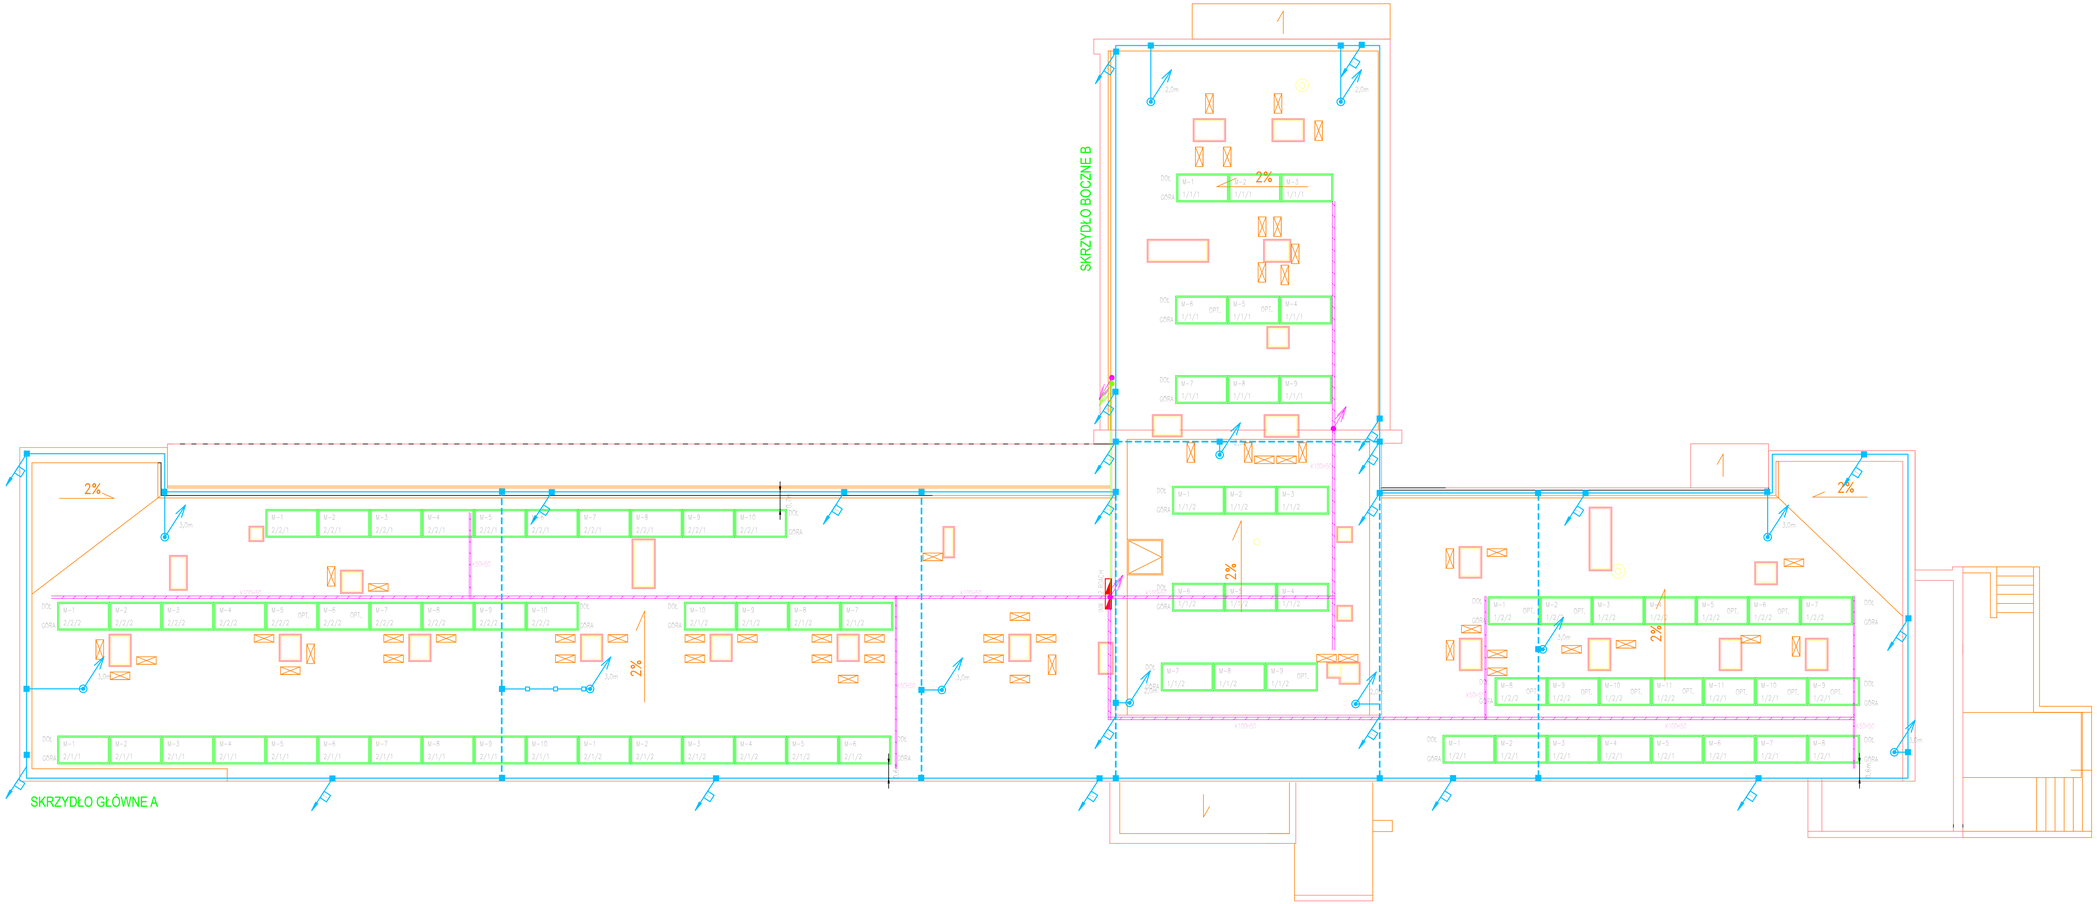

- ZŁĄCZE KABLOWE TALBOTN
- PP PRZECIWPOŻAROWY WYŁĄCZNIK PRĄDU
- RG ROZDZIELNICA GŁÓWNA
- RDACH ROZDZIELNICA DACH
- PWP PRZECIWPOŻAROWY WYŁĄCZNIK PRĄDU
- KORYTO KABLOWE (MONTAŻ NA DACHU)
- TRASA KABLOWA PIONOA GÓRA/DÓŁ
- MODUŁ FOTOWOLTAICZNY O MOCY 500W MONTAŻ NA KONSTRUKCJI KLEJONEJ, 15 stopni OPT. – OPTYMALIZATOR MOCY >500W
- UZIOM POZIOMY FeZn30x4
- UZIOM PIONOWY OCYNKOWANY
- PRZEWÓD ODGROMOWY ALUMINIOWY ø8, PRZEWÓD ODGROMOWY ALUMINIOWY ø8 MOCOWANY DO UCHWYTÓW NA DACHU PŁASKIE PRZEWÓD IZOLOWANY WYSOKONAPIĘCIOWY
- MASZT ODGROMOWY ALUMINIOWY Fi 16 IGLICA h=...m
- ZŁĄCZE KONTROLNO POMIAROWE MONTOWANE W WARSTWIE OCIEPLENIA
- POŁĄCZENIE SPAWANE
- POŁĄCZENIE ŚRUBOWE
- PRZEWODY ODPROWADZAJĄCE INSTALACJĘ ODGROMOWĄ PRZEWÓD ALUMINIOWY ø8mm UKŁADANY W WARSTWIE OCIEPLENIA W ILOŚCIACH CZYNNYCH CAMPSAGE ZA PIERWSZĄ GŁĘBOŚCI MIN. 3mm PRZEWODY ODPROWADZAJĄCE INSTALACJĘ PORPRZEZ ZŁĄCZA KONTROLNO-POMIAROWE

KENOX
REALIZACJA INWESTYCJI BUDOWLANYCH
Kenox Sp. z o.o.
ul. Nowodźbinka 128B/2
45-940 Opole
tel. 0 662 57 85 65
www.kenox.pl, biuro.kenox@gmail.com

TEMAT:

PRZEBUDOWA BUDYNKU PRZYCHODNI
POLEGAJĄCA NA DOCIEPLENIU WRAZ Z
MONTAŻEM MIKROINSTALACJI FOTOWOLTAICZNEJ
O MOCY DO 50 kWp

TEMAT RYS.:

PLAN INSTALACJI ELEKTRYCZNEJ-DACH

LOKALIZACJA INWESTYCJI:
Opole, ul. Waryńskiego 30
dz. nr 6, 7/2, 9/2, k.m. 21
jedn. ewid. 166101_1 Opole
obręb 0103 Opole

INWESTOR:
Centrum Zdrowia w Opolu Sp. z o.o.
ul. Kościuszki 2
45-062 Opole

NR RYS.: **E-2**

SKALA: 1:100

F-A20x2014mm

BRANŻA: ELEKTRYCZNA

STADIUM PROJEKTU: PROJEKT WYKONAWCZY

Zespół projektowy: Podpisy:

Projektował: mgr inż. Artur Wosz
nr upr. OPL/1701/PWBE/19

REWIZJA: 0 październik 2024r.

PRAWA AUTORSKIE ZASTRZEŻONE