


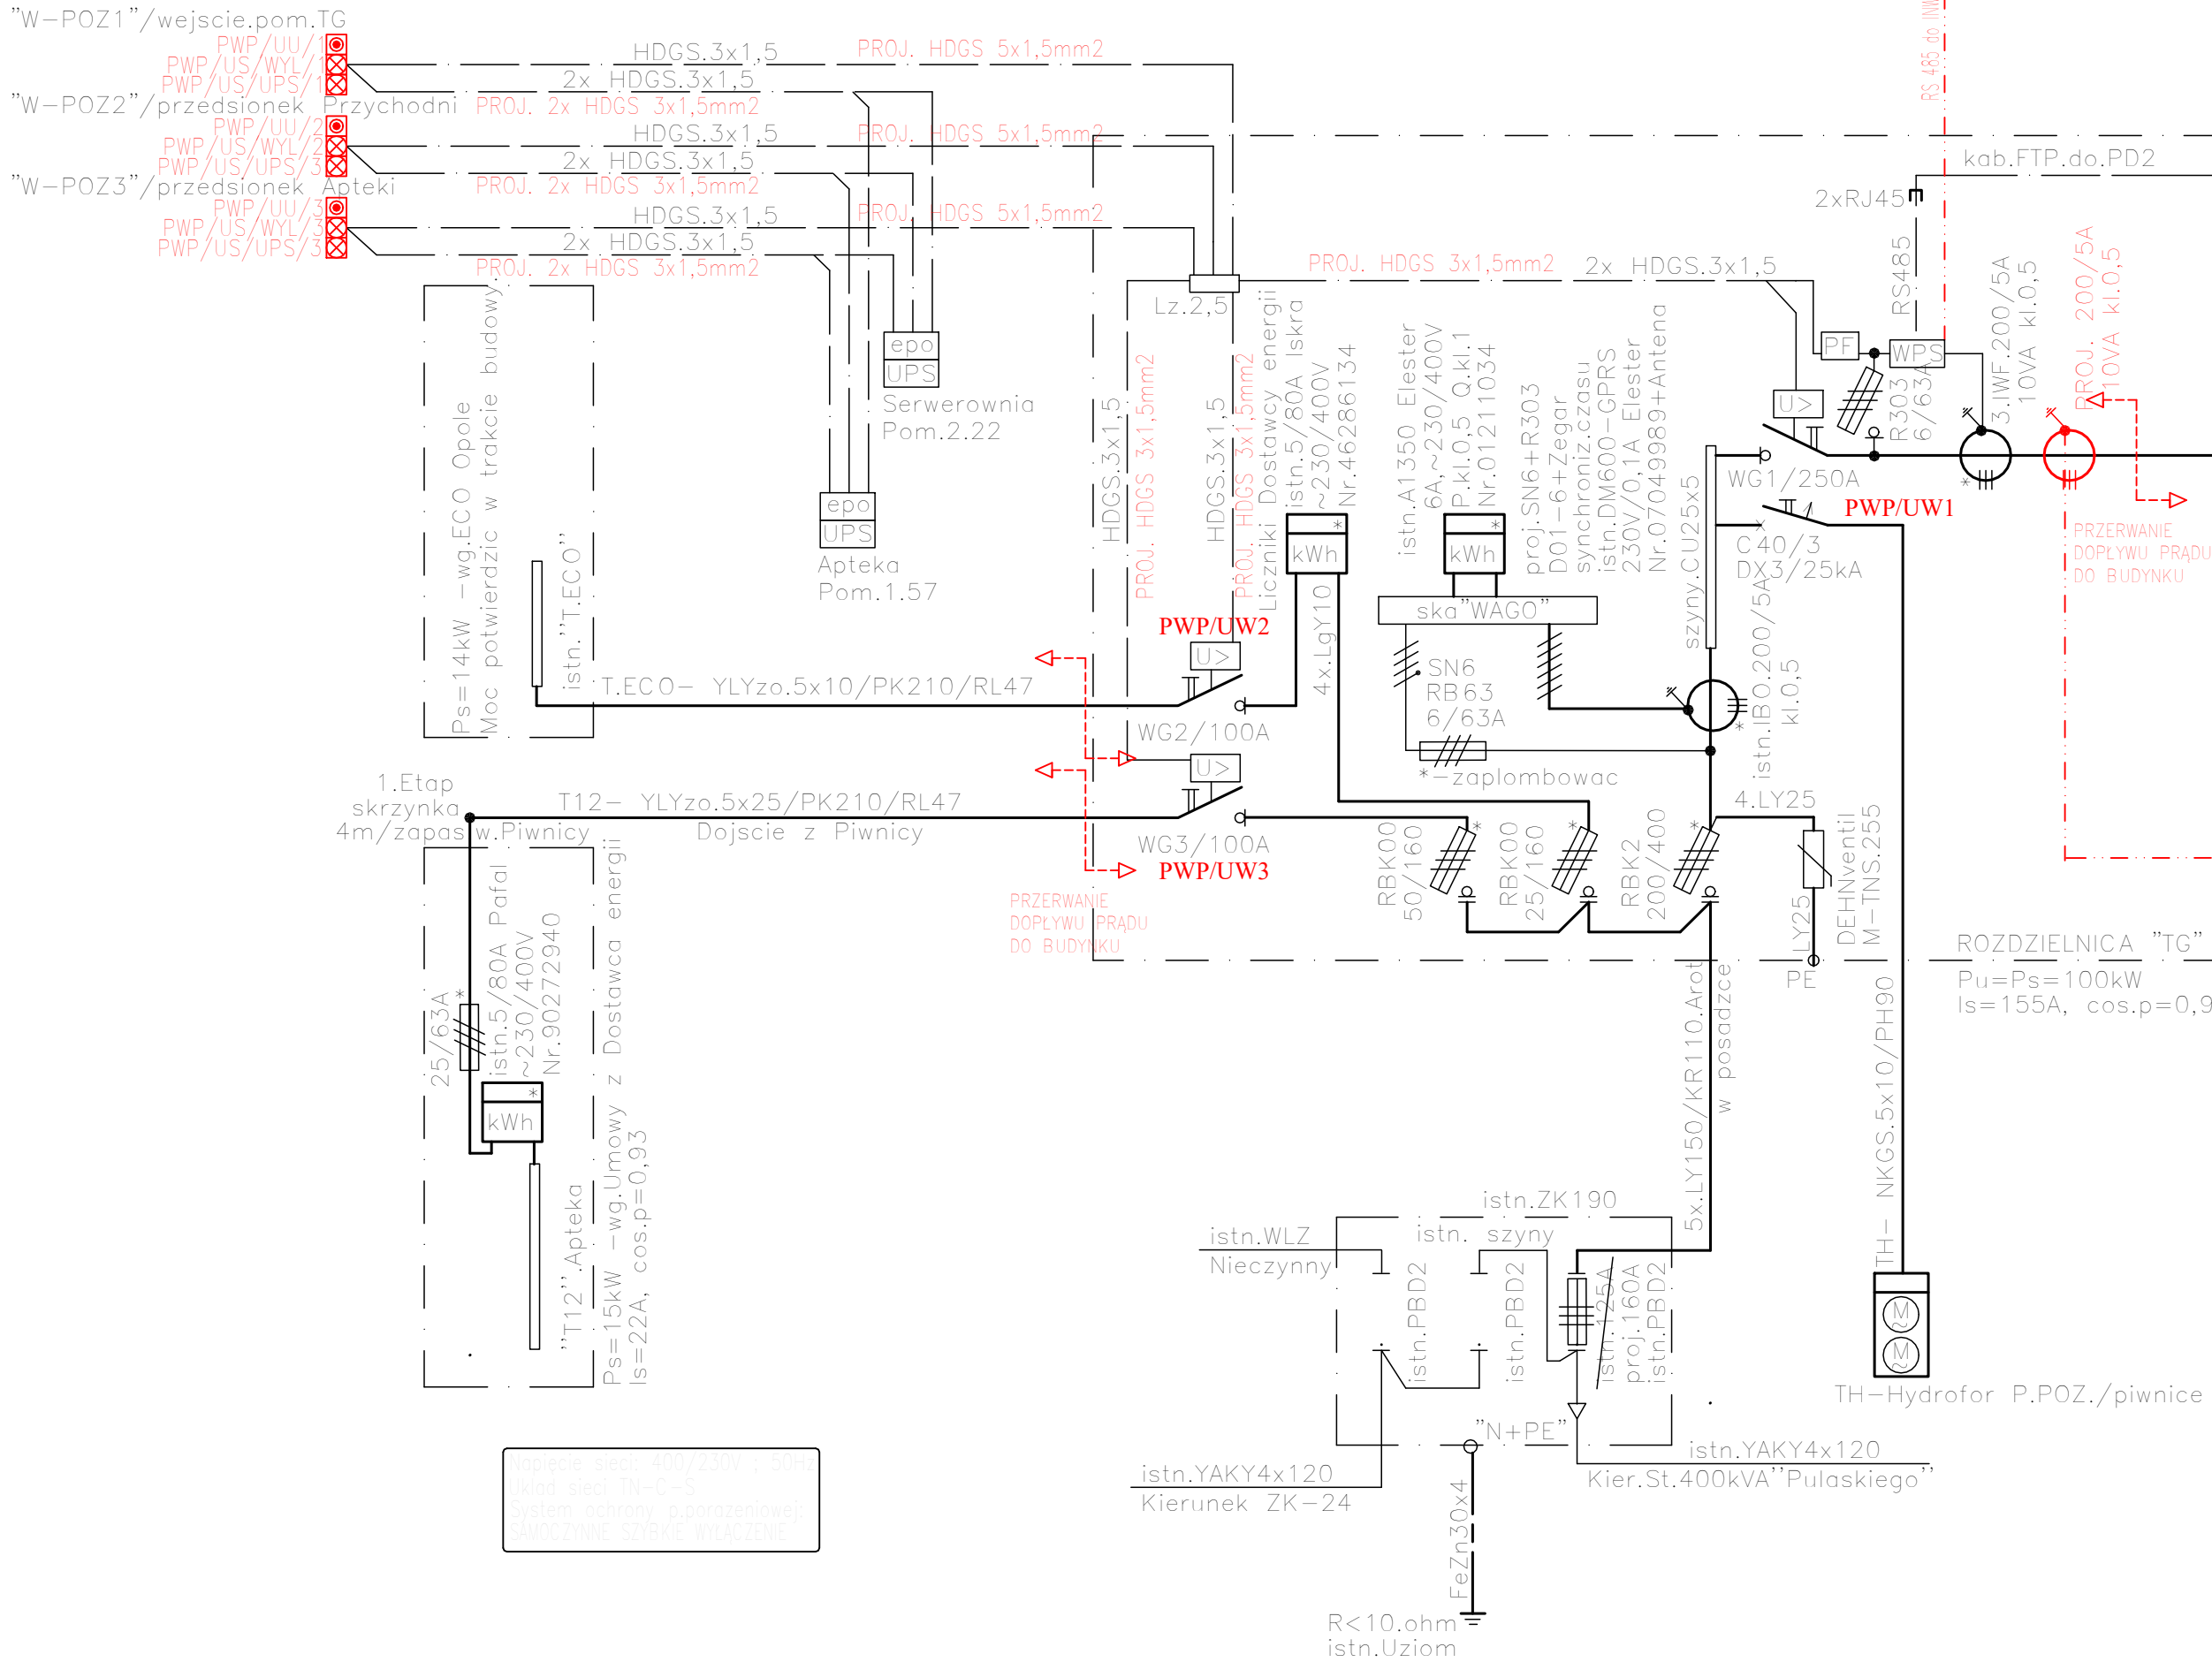

UWAGI MONTAZOWE:
- "W-POZ1.(2).(3)" przycisk POZAR WPZ.4S IP55 wtynkowy Elektro.met
- "WD1.(2)" przycisk WYL.WINDY1(2) WPZ.1S IP55 wtynkowy Elektro.met
- WG1/250A proj. rozłącznik 3P,250A DPX-I +Wyzwalacz wzrostowy-230VAC
- WG2/100A proj. rozłącznik 3P,100A FRX303 +Wyzwalacz wzrostowy-230VAC
- WG3/100A proj. rozłącznik 3P,100A FRX303 +Wyzwalacz wzrostowy-230VAC
- Liczniki energii, zegar synchronizacji czasu, aparature zdalnej transmisji danych pomiarowych istniejące lub nowe dostarczy Dostawca energii.

PF-Automatyczny przełącznik faz PF431 16A/3x230VAC FIF
WPS-Wskaznik parametr.sieci DMM-3T 3faz. FIF/na drzwiach szafy.TG z Oprogramowaniem i kablem F/UTP kat.6 RJ45-RS485/4m FIF

Układ TNS

Wyzwalacz wzrost.230VAC

Wyzwalczki mocy: 14x.3P-DX3/25kA

~230/400VAC szyny 5x.CU25x5

L1,L2,L3,N

NA PODTSWIE PROJEKTU ARCHIWALNEGO ROZDZIELNICY ELEKTRYCZNEJ TG UWAGA!
PRZED ROZPOCZĘCIEM PRAC, SPRAWDZIĆ AKTUALNY STAN ROZDZIELNICY, ROZBIEŻNOŚCI SKONSULTOWAĆ Z PROJEKTANTEM

☑ PWP/UU - PRZECIWPÓŻAROWY WYŁĄCZNIK PRĄDU / URZĄDZENIE URUCHAMIAJĄCE
☑ PWP/US/WYL - PRZECIWPÓŻAROWY WYŁĄCZNIK PRĄDU / URZĄDZENIE SYGNALIZACYJNE ZADZIAŁANIE WYŁĄCZNIKÓW
☑ PWP/US/UW - PRZECIWPÓŻAROWY WYŁĄCZNIK PRĄDU / URZĄDZENIE SYGNALIZACYJNE WYŁĄCZENIE UPS-ów
☑ PWP/UW - PRZECIWPÓŻAROWY WYŁĄCZNIK PRĄDU / URZĄDZENIE WYKONAWCZE

SYGNALIZACJA

Dioda zielona	Dioda czerwona	STAN
nie świeci	świeci	Zasilanie włączone
nie świeci	nie świeci	Stan niepoprawny. Uszkodzenie
świeci	nie świeci	Zasilanie wyłączone
świeci	świeci	Stan nieprawidłowy. Uszkodzenie

KENOX Sp. z o.o.
ul. Niemodlińska 128B/2
45-940 Opole
tel. 0 662 07 85 65
www.kenox.pl; biuro.kenox@gmail.com

TEMAT:
PRZEBUDOWA BUDYNKU PRZYCHODNI
POLEGAJĄCA NA DOCIEPLENIU WRAZ Z
MONTAŻEM MIKROINSTALACJI FOTOWOLTAEICZNEJ
O MOCY DO 50 kWp

SCHEMAT ROZDZILENICY GŁÓWNEJ TG

LOKALIZACJA INWESTYCJI:
Opole, ul. Waryńskiego 30
dz. nr 6, 7/2, 9/2, k.m. 21
jedn. ewid. 166101_1 Opole
obręb 0103 Opole
INWESTOR:
Centrum Zdrowia w Opolu Sp. z o.o.
ul. Kościuszki 2
45-062 Opole

NR RYS.:
E-4

SKALA:
F:297x840mm

BRANŻA: ELEKTRYCZNA

STADIUM PROJEKTU:
PROJEKT
WYKONAWCZY

Zespół projektowy:
mgr inż. Artur Włosz
nr upr. OPL/1701/PWBE/19

Podpisy:

REWIZJA: 0

październik 2024r.