ELEWACJE WSCHODNIA I ZACHODNIA

SKALA 1:100

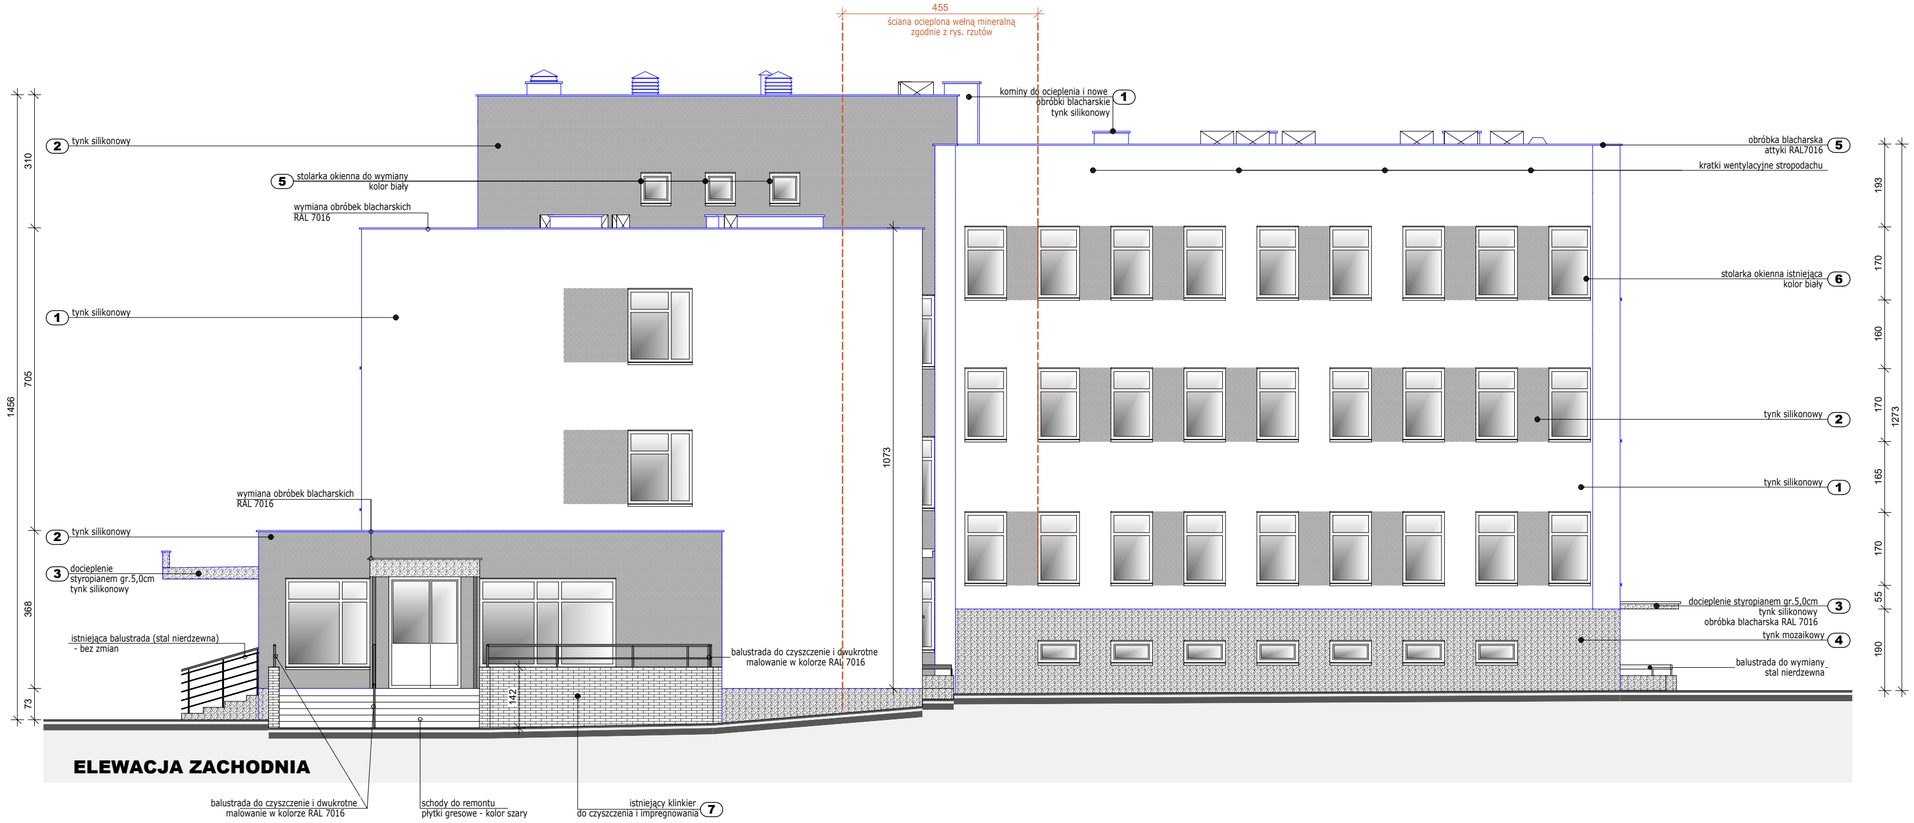

ELEWACJA ZACHODNIA

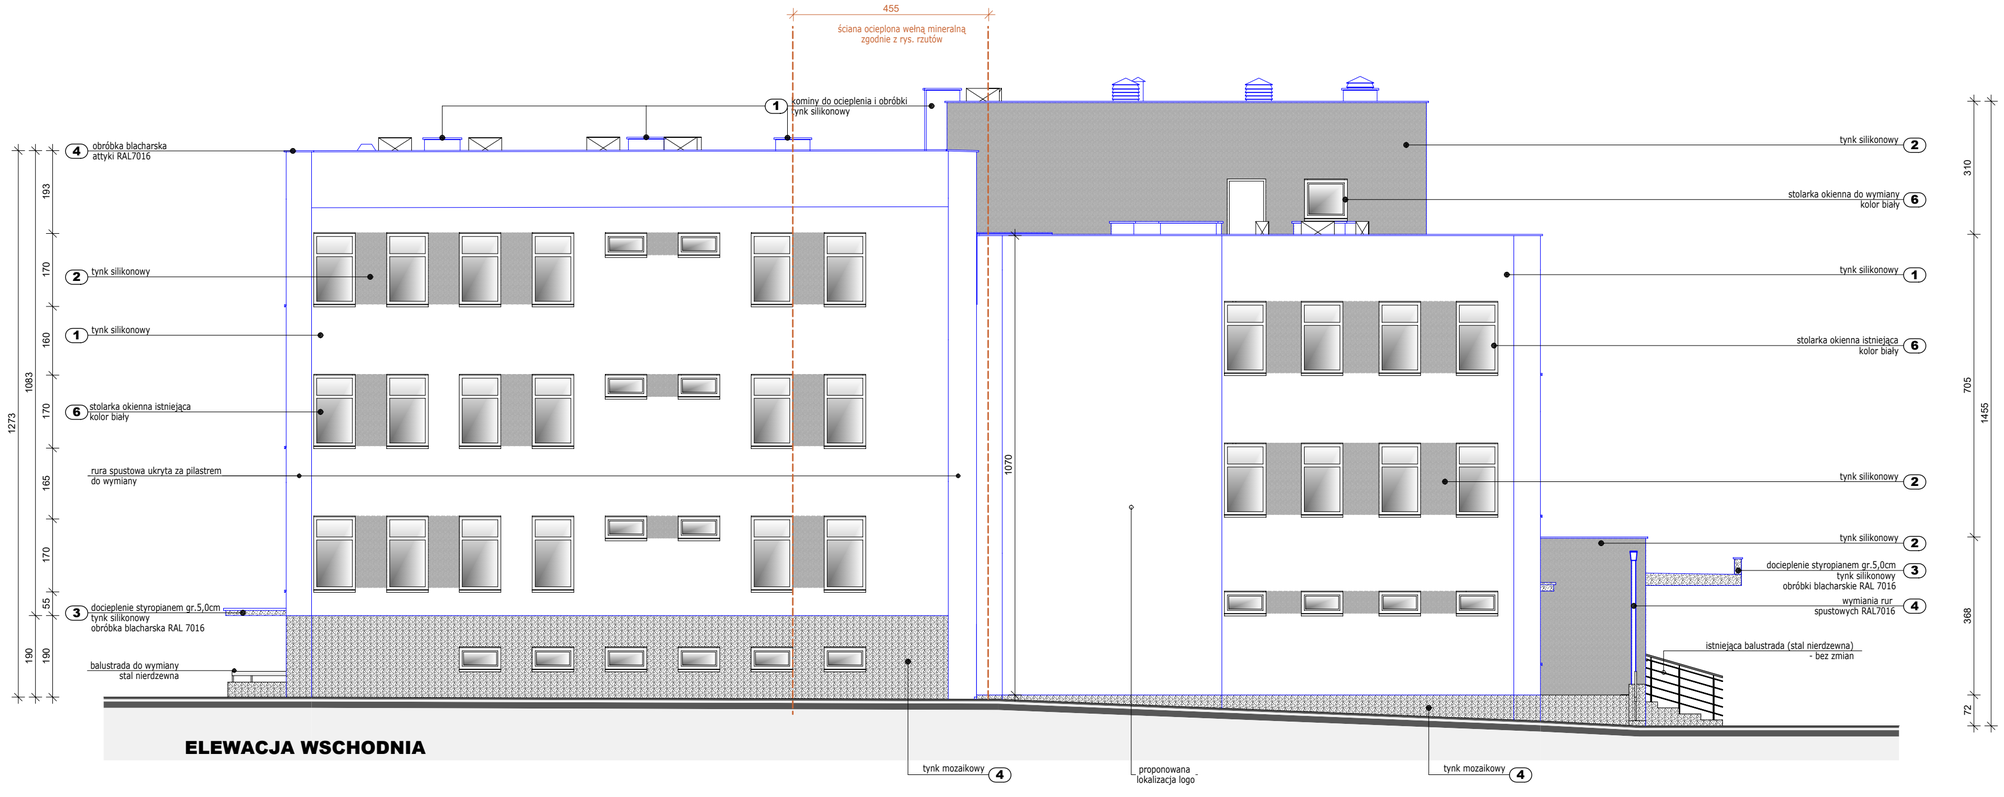

ELEWACJA WSCHODNIA

LEGENDA:

- kolorem czarnym oznaczono istniejące elementy
- kolorem niebieskim oznaczono projektowane elementy
- kolorem zielonym oznaczono elementy do demontażu / wyburzenia

ELEMENTY WYKOŃCZENIOWE:

OZN.	MATERIAŁ:	KOLOR:
1	TYNK SILIKONOWY	RAL 9010
2	TYNK SILIKONOWY	RAL 7038
3	TYNK SILIKONOWY	RAL 7037
4	TYNK MOZAIKOWY	RAL 7022
5	OBRÓBKI BLACHARSKIE, RURY SPUSTOWE	RAL 7016
6	STOLARKA OKIENNA PVC	biały (istniejący - bez zmian)
7	KLINKIER	czerwony (istniejący -do czyszczenia)

*Ostateczną kolorystykę należy dobrać wg wzornika po wybraniu producenta systemu elewacyjnego na etapie realizacji po uzgodnieniu z Inwestorem i Projektantem.

UWAGA

Istniejące balustrady do wymiany na stal nierdzewną szczotkowaną.
Balustrada w obrębie apteki do przemalowania - kolor RAL 7016.
Projektowane parapety zewnętrzne w kolorze okien istniejących (białe).
Do wymiany wszystkie obróbki blacharskie, blacha stalowa ocynk. powlekana gr. 0,7mm w kolorze RAL 7016.
Ostateczną kolorystykę i materiał dobrać wg wzornika na etapie realizacji po uzgodnieniu z Inwestorem i Projektantem.

UWAGA

Projekt zakłada:
- docieplenie stropodachu nad ostatnią kondygnacją - wełna mineralna granulowana gr. 22,0cm /λ=0,045 W/mK/
- docieplenie ścian zewnętrznych - styropian gr. 14,0cm /λ=0,032 W/mK/
- docieplenie stropu nad przejazdem - styropian gr. 15,0cm /λ=0,032 W/mK/
- docieplenie stropodachów - styropapa gr. 18,0cm /λ=0,038 W/mK/
- docieplenie ścian wewnętrznych przy części nieogrzewanej - wełna min. gr. 9,0cm /λ=0,032 W/mK/
- docieplenie stropów przy części nieogrzewanej - styropian gr. 16,0cm /λ=0,032 W/mK/

UWAGA

Do prac mogą być zastosowane systemy ociepleń z płytami styropianowymi (EPS) lub z płytami z wełny mineralnej posiadające klasyfikację "NRO".
Przed zamówieniem płyt styropianowych określonej grubości należy dokonać szczegółowej inwentaryzacji pionowości ścian zewnętrznych budynku.
W pierwszej kolejności płyty styropianowe należy mocować na ścianach parteru. Grubości płyt styropianowych na ścianach pozostałych kondygnacji jako wynikowe (lecz nie mniej niż 14cm).

UWAGA

Wykonawca przed przystąpieniem do robót zobowiazany jest do zapoznania się z opisem technicznym i wszystkimi dokumentacjami branżowymi i budowlanymi.

KENOX REALIZACJA INWESTYCJI BUDOWLANYCH
Kenox Sp. z o.o.
ul. Niemodlińska 128B/2
45-940 Opole
tel. 0 662 07 85 65
www.kenox.pl; biuro.kenox@gmail.com

TEMAT:
PRZEBUDOWA BUDYNKU W ZAKRESIE WYKONANIA DOCIEPLENIA (TERMOMODERNIZACJI) BUDYNKU WRAZ Z MONTAŻEM MIKROINSTALACJI FOTOWOLTAICZNEJ O MOCY DO 50kW

TEMAT RYS.:
ELEWACJE WSCH I ZACH

LOKALIZACJA INWESTYCJI:
Opole, ul. Waryńskiego 30
dz. nr 6, 7/2, 9/2 k.m. 21
jedn. ewid. 166101_1 Opole
obręb 0103 Opole

INWESTOR:
Centrum Zdrowia w Opolu Sp. z o.o.
ul. Kościuszki 2
45-062 Opole

NR RYS.: **A-7.1a**
SKALA: 1:100
F:420x600mm
BRANŻA: architektura
STADIUM PROJEKTU: PROJEKT WYKONAWCZY

Zespół projektowy: Podpisy:

Projektowali:
mgr inż. arch. Marcel Świtała
upr. bud. nr 01/OPOKK/2023

mgr inż. Przemysław Kendzia
upr. bud. nr OPL/0831/PWOK/12

PRAWA AUTORSKIE ZASTRZEŻONE

REWIZJA: 0 październik 2024r.