
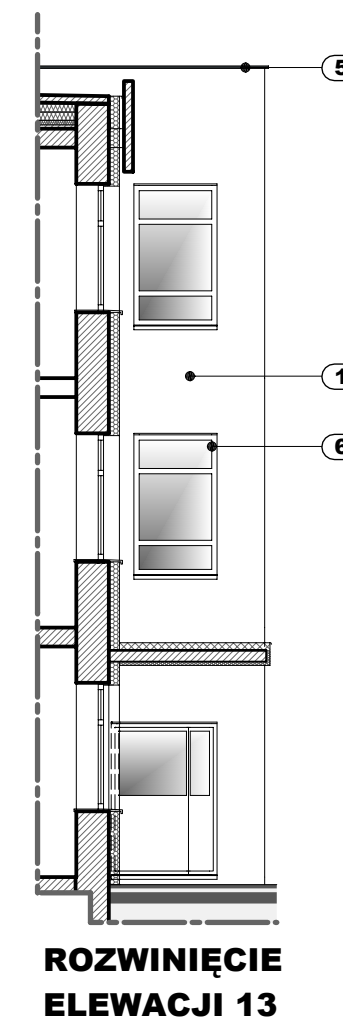
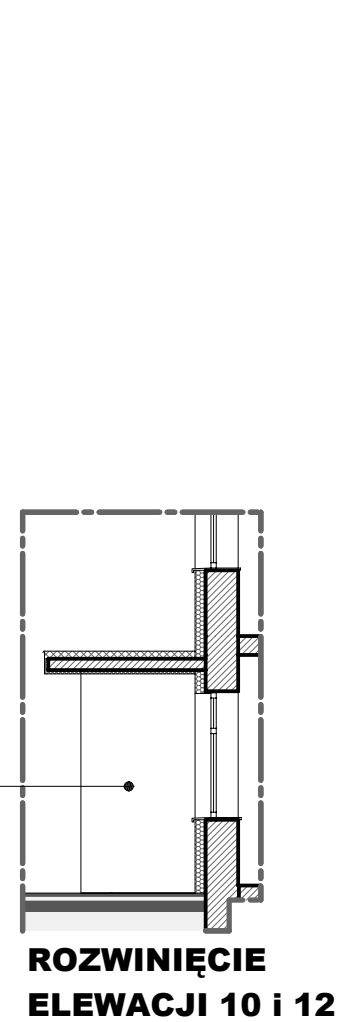
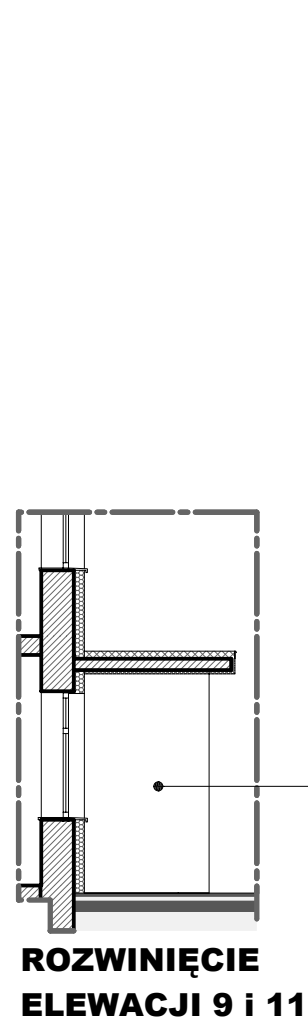
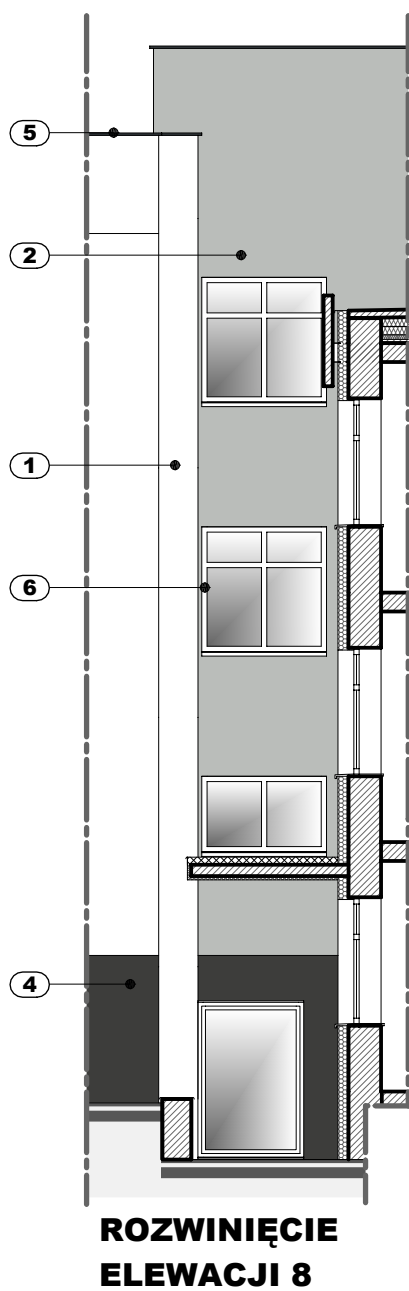
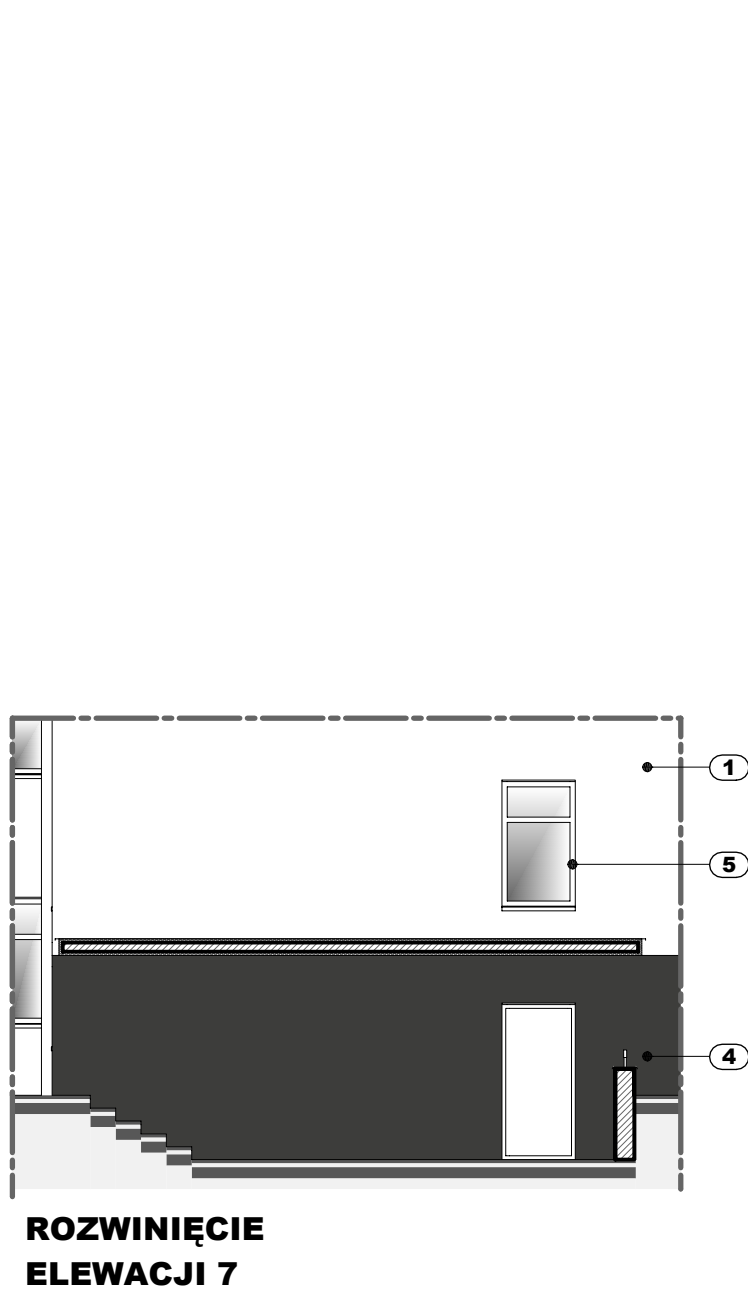


ELEWACJA POŁUDNIOWA
SKALA 1:100

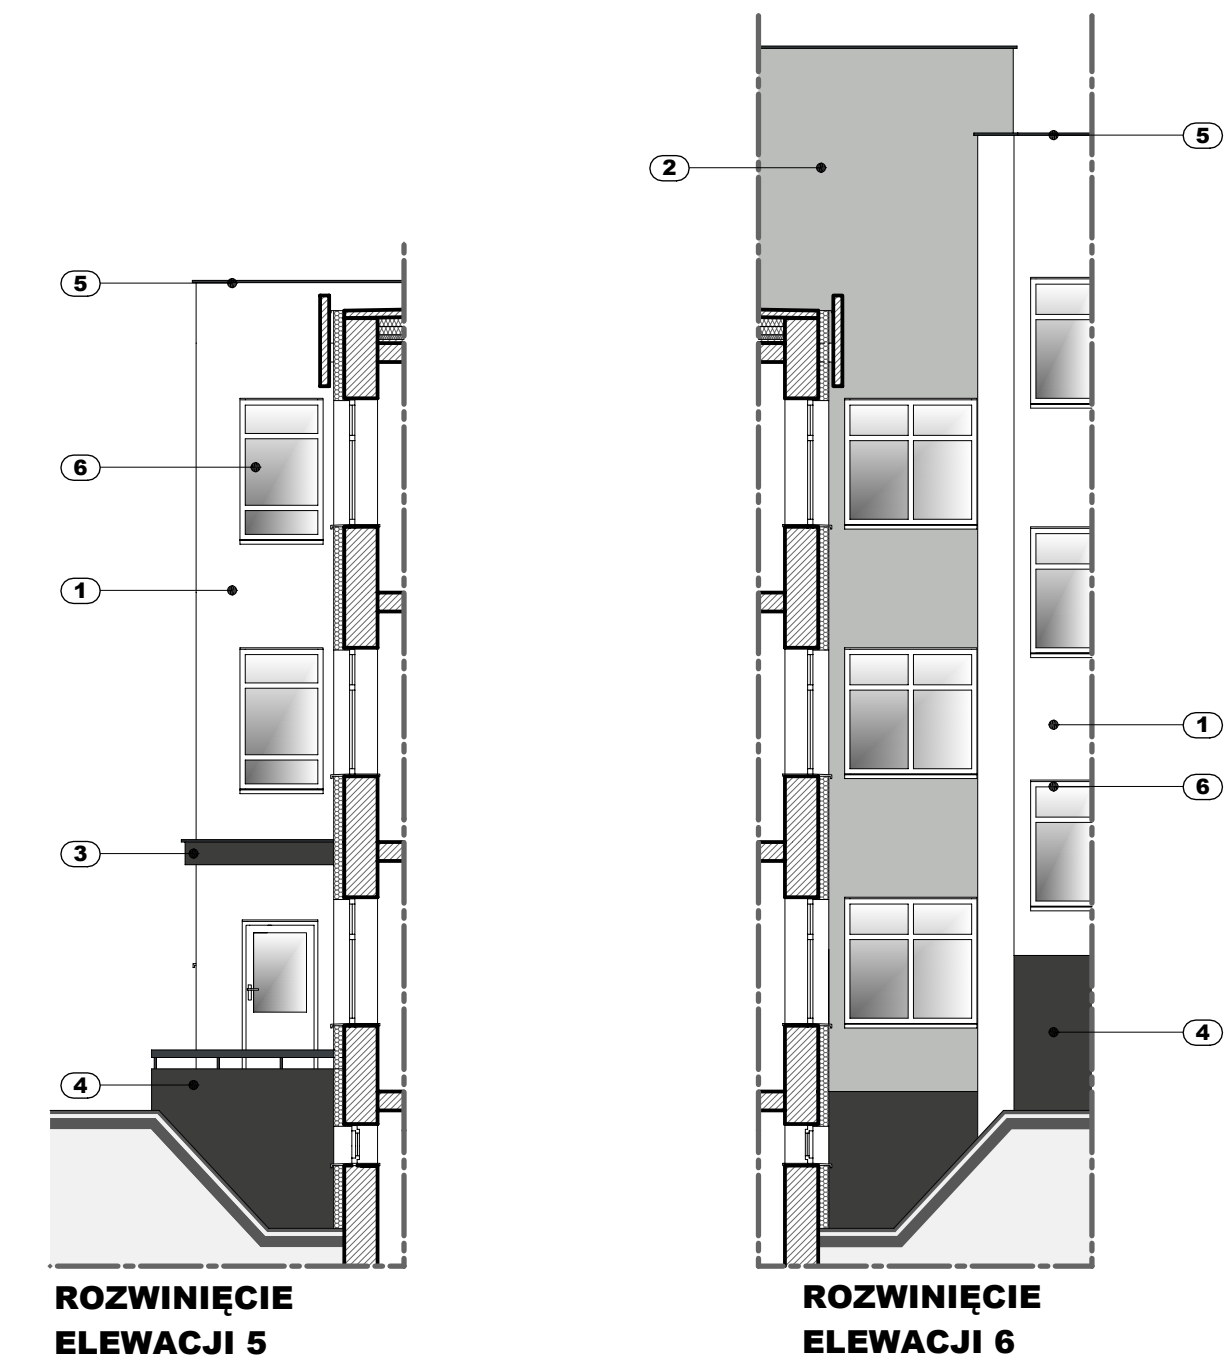

ELEMENTY WYKOŃCZENIOWE:

OZN.	MATERIAŁ:	KOLOR:
1	TYNK SILIKONOWY	RAL 9010
2	TYNK SILIKONOWY	RAL 7038
3	TYNK SILIKONOWY	RAL 7037
4	TYNK MOZAIKOWY	RAL 7022
5	OBRÓBKİ BLACHARSKIE, RURY SPUSTOWE	RAL 7016
6	STOLARKA OKIENNA PVC	biały (istniejący - bez zmian)
7	KLINKIER	czerwony (istniejący - do czyszczenia)

*Ostateczną kolorystykę należy dobrać wg wzornika po wybraniu producenta systemu elewacyjnego na etapie realizacji po uzgodnieniu z Inwestorem i Projektantem.

UWAGA

Balustrady przeznaczone do remontu / przemalowania.
Projektowane jako malowane RAL7016 lub ze stali nierdzewnej.
Ostateczną kolorystykę i materiał dobrać wg wzornika na miejscu budowy po uzgodnieniu z Inwestorem.

UWAGA

Projektowane parapety zewnętrzne w kolorze okien istniejących (białe). Ostateczną kolorystykę dobrać wg wzornika na miejscu budowy po uzgodnieniu z Inwestorem.

UWAGA

Projekt zakłada:
- docieplenie stropodachu nad ostatnią kondygnacją - wełna mineralna granulowana gr. 22,0cm $\lambda=0,045$ W/mK/
- docieplenie ścian zewnętrznych - styropian gr. 14,0cm $\lambda=0,032$ W/mK/
- docieplenie stropu nad przejazdem - styropian gr. 15,0cm $\lambda=0,032$ W/mK/
- docieplenie stropodachów - styropapa gr. 18,0cm $\lambda=0,038$ W/mK/
- docieplenie ścian wewnętrznych przy części nieogrzewanej - styropian gr. 9,0cm $\lambda=0,032$ W/mK/
- docieplenie stropów przy części nieogrzewanej - styropian gr. 16,0cm $\lambda=0,032$ W/mK/

UWAGA

Do prac mogą być zastosowane systemy ociepleń z płytami styropianowymi (EPS) lub z płytami z wełny mineralnej posiadające klasyfikację "NRO".
Przed zamówieniem płyt styropianowych określone grubości należy dokonać szczegółowej inwentaryzacji pionowości ścian zewnętrznych budynku.
W pierwszej kolejności płyty styropianowe należy mocować na ścianach parteru.
Grubość płyt styropianowych na ścianach pozostałych kondygnacji jako wynikowe (lecz nie mniej niż 14cm).

UWAGA

Wykonawca przed przystąpieniem do robót zobowiązany jest do zapoznania się z opisem technicznym i wszystkimi dokumentacjami branżowymi i budowlanymi.

KENOX
REALIZACJA INWESTYCJI BUDOWLANYCH

Kenox Sp. z o.o.
ul. Niemodlińska 128B/2
45-540 Opole
tel. 0 662 07 85 65
www.kenox.pl; biuro.kenox@gmail.com

TEMAT:
PRZEBUDOWA BUDYNKU W ZAKRESIE WYKONANIA DOCIEPLENIA
(TERMOMODERNIZACJI) BUDYNKU WRAZ Z MONTAŻEM
MIKROINSTALACJI FOTOWOLTAICZNEJ O MOCY DO 50KW

TEMAT RYS.:
**ELEWACJA PD
KOLORYSTYKA**

LOKALIZACJA INWESTYCJI:
Opole, ul. Waryńskiego 30
dz. nr 6, 7/2, 9/2 k.m. 21
jedn. ewid. 166101.1 Opole
obręb 0103 Opole

INWESTOR:
Centrum Zdrowia w Opolu Sp. z o.o.
ul. Kościuszki 2
45-062 Opole

NR RYS.:
A-7.3b

SKALA:
1:100
F:420x900mm

BRANŻA: architektura

STADIUM PROJEKTU:
PROJEKT
WYKONAWCZY

Zespół projektowy:
mgr inż. arch. Marcel Świątła
upr. bud. nr 01/OPOKK/2023

Podpiszy:
mgr inż. Przemysław Kendzia
upr. bud. nr OPL/0831/PWOK/12

REWIZJA: 0
październik 2024r.