

PRZEKRÓJ A-A
SKALA 1:100


LEGENDA:

- kolorem czarnym oznaczono istniejące elementy
- kolorem niebieskim oznaczono projektowane elementy

- ISTNIEJĄCE ŚCIANY ZEWNĘTRZNE
murowane z cegły pełnej
- PROJ. DOCIEPLENIE ŚCIAN ZEWN.
styropian gr. 14,0cm $\lambda=0,032$ W/mK/
- ISTNIEJĄCE OCIEPLENIE DACHU
wełna mineralna gr. 6,0cm
- PROJEKTOWANE DOCIEPLENIE DACHU
wełna mineralna gr. 22,0cm $\lambda=0,045$ W/mK/
- ISTNIEJĄCE OCIEPLENIE STROPODACHU
styropian gr. 8,0cm
- PROJ. DOCIEPLENIE STROPODACHU
styropapa gr. 18,0cm $\lambda=0,038$ W/mK/
- ZAKRES OPRACOWANIA

LEGENDA:

- KOLOREM NIEBIESKIM OPISANO ELEMENTY PROJEKTOWANE,
- KOLOREM CZARNYM OPISANO ELEMENTY ISTNIEJĄCE DO POZOSTAWIENIA,

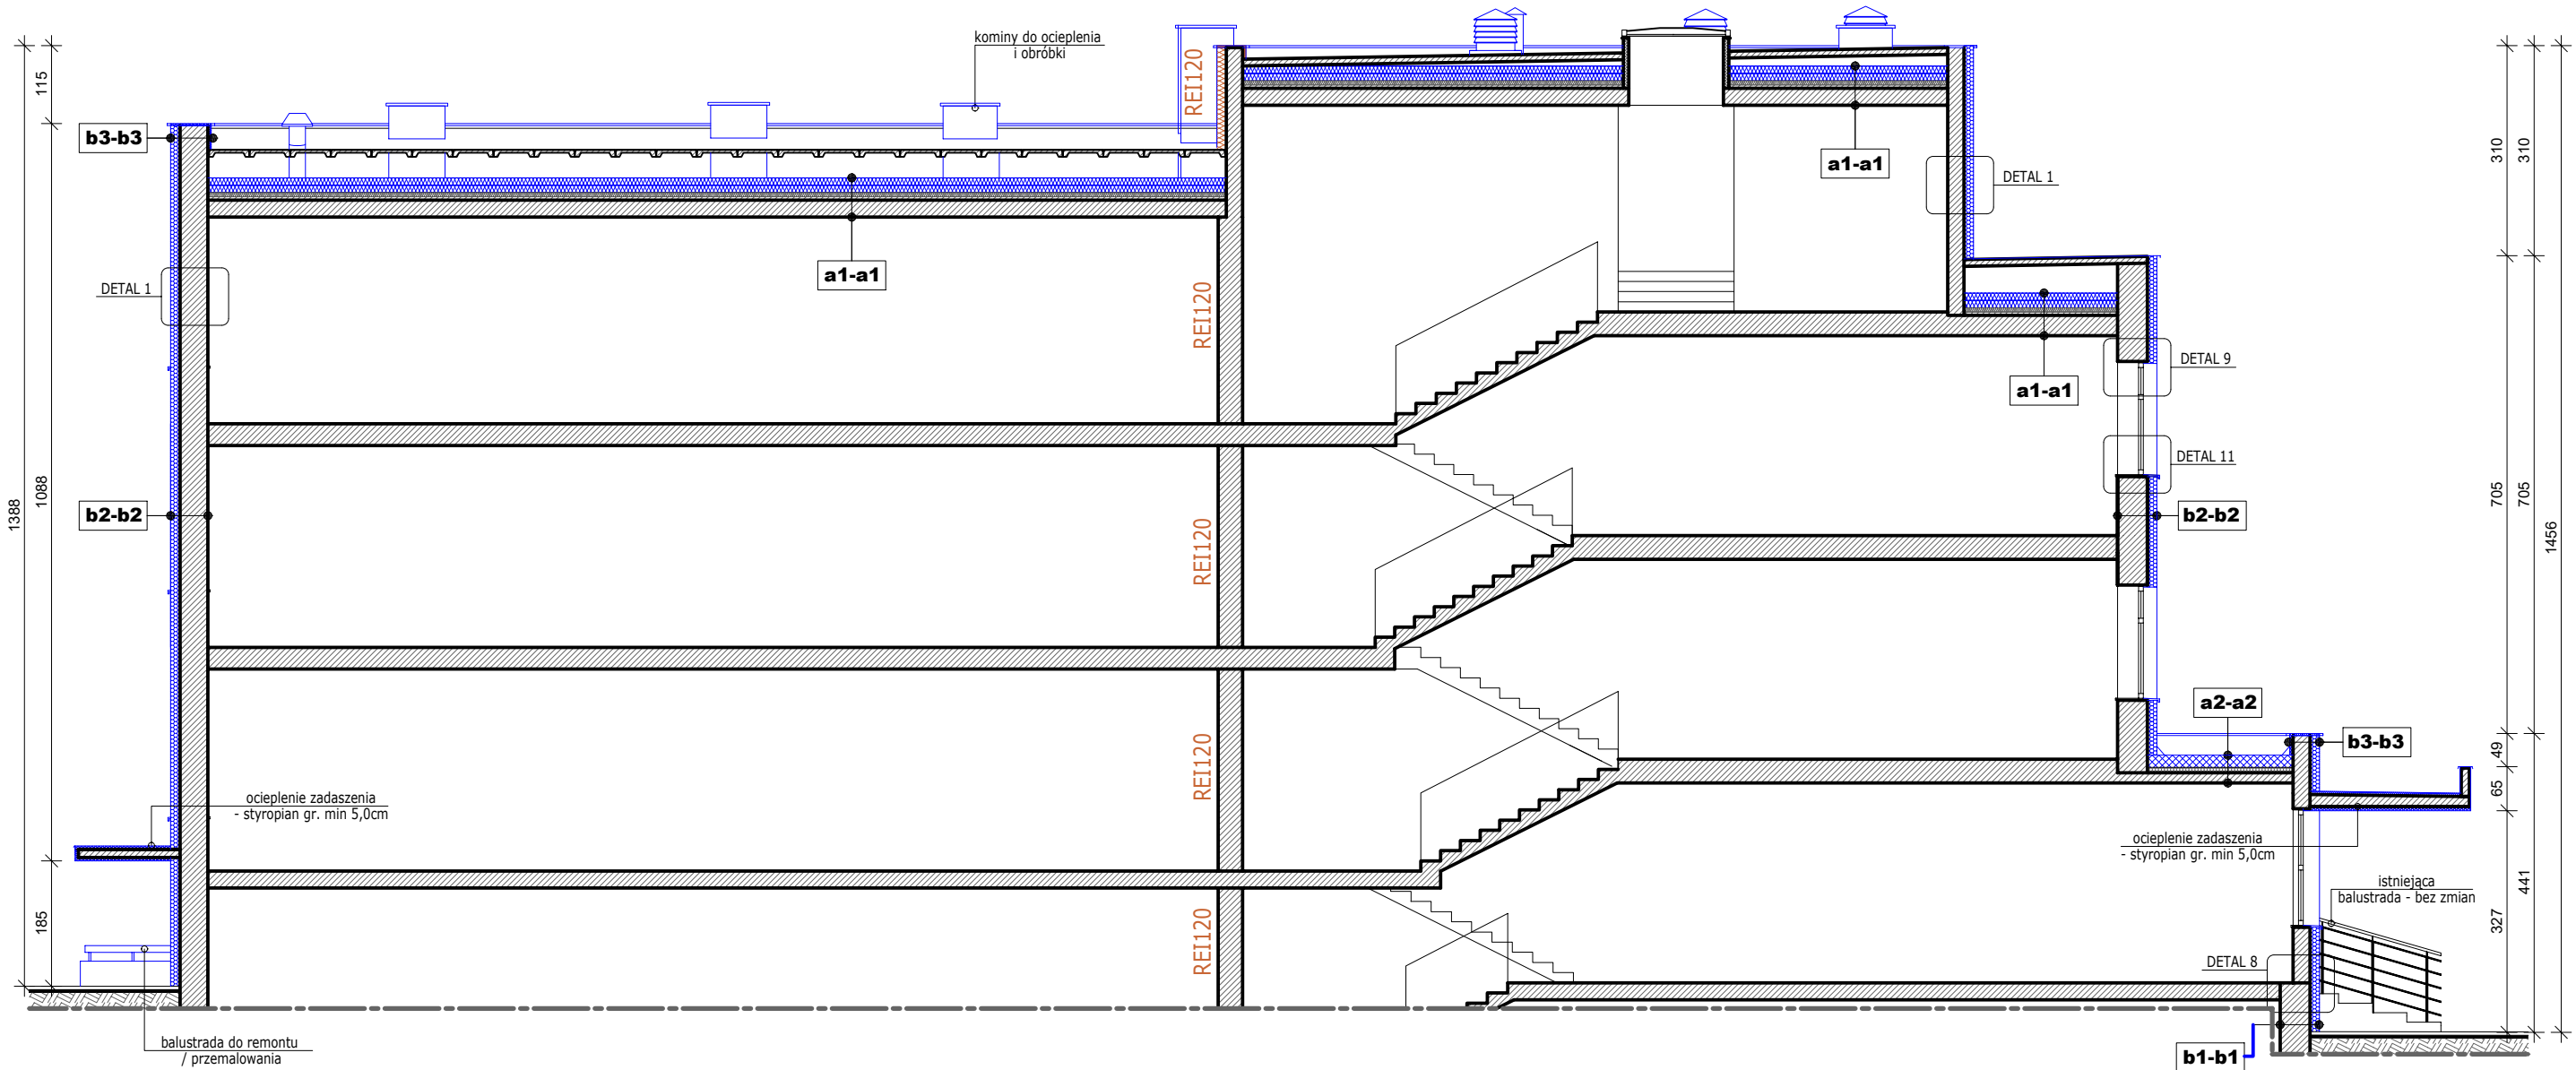

a1-a1 STROP WENTYLOWANY

- Wełna mineralna granulowana	22,0cm
- Folia PCV zbrojona	-
- Wełna mineralna	6,0cm
- Chudy beton	-
- Płyta kanałowa	24,0cm
- Tynk cem.-wap.	-

a2-a2 STROPODACHY NAD PARTEREM

- Papa termozgrzewalna	-
- Styropapa	18,0cm
- 2x Papa asfaltowa na lepiku	-
- Styropian	8,0cm
- Płyta żelbetowa	15,0cm
- Tynk cem.-wap. lub płyta g-k	1,5cm

b1-b1 ŚCIANA ZEWNĘTRZNA - COKÓŁ

- Tynk mozaikowy	-
- Styrodur XPS 200	6,0cm
- Tynk drapany	1,5cm
- Ściana murowana z cegły	46,0cm
- Tynk cem.-wap.	1,5cm

b2-b2 ŚCIANA ZEWNĘTRZNA

- Tynk silikonowy	-
- Styropian EPS 70	14,0cm
- Tynk drapany	1,5cm
- Ściana murowana z cegły	38,0cm
- Tynk cem.-wap.	1,5cm

b3-b3 ŚCIANA ZEWNĘTRZNA - ATTYKA

- Tynk silikonowy	-
- Styropian EPS 70	14,0cm
- Tynk drapany	1,5cm
- Ściana murowana z cegły	46,0cm
- Styropian EPS 70	5,0cm
- Tynk silikonowy	-

c1-c1 STROP NAD PARTEREM (PODJAZD)

- W-wa wykończeniowa	-
- Podkład z betonu	-
- Styropian	2,0cm
- Płyta żerańska	24,0cm
- Styropian	5,0cm
- Tynk cementowy drapany	1,5cm
- Styropian EPS70	15,0cm
- Tynk silikonowy	-

UWAGA

Projekt zakłada:
- docieplenie stropodachu nad ostatnią kondygnacją - wełna mineralna granulowana gr. 22,0cm $\lambda=0,045$ W/mK/
- docieplenie ścian zewnętrznych - styropian gr. 14,0cm $\lambda=0,032$ W/mK/
- docieplenie stropu nad przejazdem - styropian gr. 15,0cm $\lambda=0,032$ W/mK/
- docieplenie stropodachów - styropapa gr. 18,0cm $\lambda=0,038$ W/mK/
- docieplenie ścian wewnętrznych przy części nieogrzewanej - styropian gr. 9,0cm $\lambda=0,032$ W/mK/
- docieplenie stropów przy części nieogrzewanej - styropian gr. 16,0cm $\lambda=0,032$ W/mK/

UWAGA

Do prac mogą być zastosowane systemy ociepleń z płytami styropianowymi (EPS) lub z płytami z wełny mineralnej posiadające klasyfikację "NRO". Przed zamówieniem płyt styropianowych określonej grubości należy dokonać szczegółowej inwentaryzacji pionowości ścian zewnętrznych budynku. W pierwszej kolejności płyty styropianowe należy mocować na ścianach parteru. Grubości płyt styropianowych na ścianach pozostałych kondygnacji jako wynikowe (lecz nie mniej niż 14cm).

UWAGA

Wykonawca przed przystąpieniem do robót zobowiązany jest do zapoznania się z opisem technicznym i wszystkimi dokumentacjami branżowymi i budowlanymi.

KENOX
REALIZACJA INWESTYCJI BUDOWLANYCH
Kenox Sp. z o.o.
ul. Niemodlińska 128B/2
45-940 Opole
tel. 0 662 07 85 65
www.kenox.pl; biuro.kenox@gmail.com

TEMAT:
PRZEBUDOWA BUDYNKU W ZAKRESIE WYKONANIA DOCIEPLENIA (TERMOMODERNIZACJI) BUDYNKU WRAZ Z MONTAŻEM MIKROINSTALACJI FOTOWOLTAICZNEJ O MOCY DO 50kW

TEMAT RYS.:
PRZEKRÓJ A-A

LOKALIZACJA INWESTYCJI:
Opole, ul. Waryńskiego 30
dz. nr 6, 7/2, 9/2 k.m. 21
jedn. ewid. 166101_1 Opole
obręb 0103 Opole
INWESTOR:
Centrum Zdrowia w Opolu Sp. z o.o.
ul. Kościuszki 2
45-062 Opole
NR RYS.:
A-8.1
SKALA:
1:100
F:297x550mm
BRANŻA: architektura
STADIUM PROJEKTU:
PROJEKT WYKONAWCZY

Zespół projektowy:
mgr inż. arch. Marcel Świtała
upr. bud. nr 01/OPOKK/2023
mgr inż. Przemysław Kendzia
upr. bud. nr OPL/0831/PWOK/12
Podpisy:
REWIZJA: 0
październik 2024r.

PRAWA AUTORSKIE ZASTRZEŻONE