


PRZEKRÓJ C-C -FRAGMENT

SKALA 1:100

LEGENDA:

- kolorem czarnym oznaczono istniejące elementy
- kolorem niebieskim oznaczono projektowane elementy

- ISTNIEJĄCE ŚCIANY ZEWNĘTRZNE murowane z cegły pełnej
- PROJ. DOCIEPLENIE ŚCIAN ZEWN. styropian gr. 14,0cm $\lambda=0,032$ W/mK/
- ISTNIEJĄCE OCIEPLENIE STROPODACHU styropian gr. 8,0cm
- PROJ. DOCIEPLENIE STROPODACHU styropapa gr. 18,0cm $\lambda=0,038$ W/mK/
- ZAKRES OPRACOWANIA

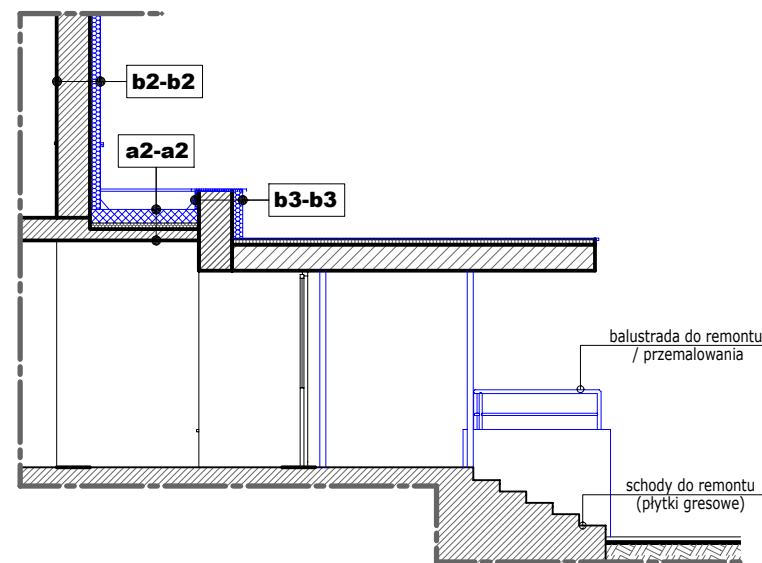

a2-a2 STROPODACHY NAD PARTEREM

- Papa termozgrzewalna	-
- Styropapa	18,0cm
- 2x Papa asfaltowa na lepiku	-
- Styropian	8,0cm
- Płyta żelbetowa	15,0cm
- Tynk cem.-wap. lub płyta g-k	1,5cm

b2-b2 ŚCIANA ZEWNĘTRZNA

- Tynk silikonowy	-
- Styropian EPS 70	14,0cm
- Tynk drapany	1,5cm
- Ściana murowana z cegły	38,0cm
- Tynk cem.-wap.	1,5cm

b3-b3 ŚCIANA ZEWNĘTRZNA - ATTYKA

- Tynk silikonowy	-
- Styropian EPS 70	14,0cm
- Tynk drapany	1,5cm
- Ściana murowana z cegły	46,0cm
- Styropian EPS 70	5,0cm
- Tynk silikonowy	-

LEGENDA:

- KOLOREM NIEBIESKIM OPISANO ELEMENTY PROJEKTOWANE,
- KOLOREM CZARNYM OPISANO ELEMENTY ISTNIEJĄCE DO POZOSTAWIENIA,

UWAGA

Projekt zakłada:

- docieplenie stropodachu nad ostatnią kondygnacją - wełna mineralna granulowana gr. 22,0cm $\lambda=0,045$ W/mK/
- docieplenie ścian zewnętrznych - styropian gr. 14,0cm $\lambda=0,032$ W/mK/
- docieplenie stropu nad przejazdem - styropian gr. 15,0cm $\lambda=0,032$ W/mK/
- docieplenie stropodachów - styropapa gr. 18,0cm $\lambda=0,038$ W/mK/
- docieplenie ścian wewnętrznych przy części nieogrzewanej - styropian gr. 9,0cm $\lambda=0,032$ W/mK/
- docieplenie stropów przy części nieogrzewanej - styropian gr. 16,0cm $\lambda=0,032$ W/mK/

UWAGA

Do prac mogą być zastosowane systemy ociepleń z płytami styropianowymi (EPS) lub z płytami z wełny mineralnej posiadające klasyfikację "NRO". Przed zamówieniem płyt styropianowych określonej grubości należy dokonać szczegółowej inwentaryzacji pionowości ścian zewnętrznych budynku. W pierwszej kolejności płyty styropianowe należy mocować na ścianach parteru. Grubości płyt styropianowych na ścianach pozostałych kondygnacji jako wynikowe (lecz nie mniej niż 14cm).

UWAGA

Wykonawca przed przystąpieniem do robót zobowiązany jest do zapoznania się z opisem technicznym i wszystkimi dokumentacjami branżowymi i budowlanymi.

KENOX
REALIZACJA INWESTYCJI BUDOWLANYCH

Kenox Sp. z o.o.
ul. Niemożlińska 128B/2
45-940 Opole
tel. 0 662 07 85 65
www.kenox.pl; biuro.kenox@gmail.com

TEMAT:
PRZEBUDOWA BUDYNKU W ZAKRESIE WYKONANIA DOCIEPLENIA (TERMOMODERNIZACJI) BUDYNKU WRAZ Z MONTAŻEM MIKROINSTALACJI FOTOWOLTAICZNEJ O MOCY DO 50kW

TEMAT RYS.:
PRZEKRÓJ C-C FRAGMENT

LOKALIZACJA INWESTYCJI:
Opole, ul. Waryńskiego 30
dz. nr 6, 7/2, 9/2 k.m. 21
jeden. ewid. 166101_1 Opole
obręb 0103 Opole

NR RYS.:
A-8.3

SKALA:
1:100
F:A4/210x297mm

INWESTOR:
Centrum Zdrowia w Opolu Sp. z o.o.
ul. Kościuszki 2
45-062 Opole

BRANŻA: architektura

STADIUM PROJEKTU:
PROJEKT
WYKONAWCZY

Zespół projektowy:
Projektowali:
mgr inż. arch. Marcel Świtala
upr. bud. nr 01/OPOKK/2023
mgr inż. Przemysław Kendzia
upr. bud. nr OPL/0831/PWOK/12

Podpisy:

REWIZJA: 0
październik 2024r.

PRAWA AUTORSKIE ZASTRZEŻONE