


DETAL 9 - NADPROŻE OKIENNE I DRZWIOWE

SKALA 1:25

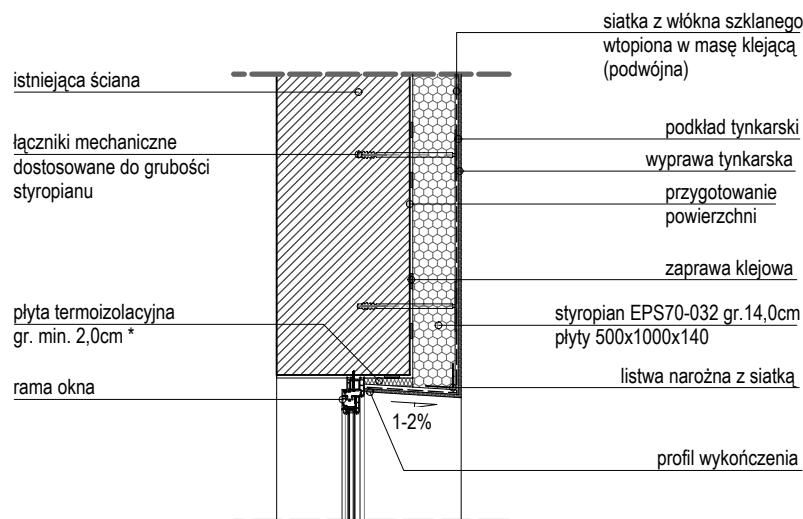

UWAGA

* Grubość płyt izolacyjnych należy dobrać tak, by nie zmniejszyć światła otworu po otwarciu okna/drzwi

UWAGA

Do prac mogą być zastosowane systemy ociepleń z płytami styropianowymi (EPS) lub z płytami z wełny mineralnej posiadające klasyfikację "NRO". Przed zamówieniem płyt styropianowych określonej grubości należy dokonać szczegółowej inwentaryzacji pionowości ścian zewnętrznych budynku. W pierwszej kolejności płyty styropianowe należy mocować na ścianach parteru. Grubości płyt styropianowych na ścianach pozostałych kondygnacji jako wynikowe (lecz nie mniej niż 14cm).

UWAGA

Niedopuszczalne jest stosowanie elementów różnych systemów ociepleń.

UWAGA

Wykonawca przed przystąpieniem do robót zobowiązany jest do zapoznania się z opisem technicznym i wszystkimi dokumentacjami branżowymi i budowlanymi.



Kenox Sp. z o.o.
ul. Niemodlińska 128B/2
45-940 Opole
tel. 0 662 07 85 65
www.kenox.pl; biuro.kenox@gmail.com

TEMAT:
PRZEBUDOWA BUDYNKU W ZAKRESIE WYKONANIA DOCIEPLENIA
(TERMOMODERNIZACJI) BUDYNKU WRAZ Z MONTAŻEM
MIKROINSTALACJI FOTOWOLTAICZNEJ O MOCY DO 50kW

TEMAT RYS.:

**DETAL 9 - NADPROŻE
OKIENNE I DRZWIOWE**

LOKALIZACJA INWESTYCJI:

Opole, ul. Waryńskiego 30
dz. nr 6, 7/2, 9/2 k.m. 21
jedd. ewid. 166101_1 Opole
obręb 0103 Opole

INWESTOR:

Centrum Zdrowia w Opolu Sp. z o.o.
ul. Kościuszki 2
45-062 Opole

NR RYS.:

A-9.9

SKALA:

1:25

F:A4/210x297mm

BRANŻA: architektura

STADIUM PROJEKTU:

**PROJEKT
WYKONAWCZY**

Zespół projektowy:

Podpisy:

Projektowali:

mgr inż. arch. Marcel Świtała
upr. bud. nr 01/OPOKK/2023

mgr inż. Przemysław Kendzia
upr. bud. nr OPL/0831/PWOK/12

REWIZJA: 0

październik 2024r.

PRAWA AUTORSKIE ZASTRZEŻONE