


LEGENDA

-  Projektowana nawierzchnia z kostki betonowej (szarej) 20x10x8
 -  Projektowana nawierzchnia zjazdów z kostki betonowej (grafitowej) 20x10x8
 -  Projektowana nawierzchnia z kruszywa 0/31,5 gr. 10cm
 -  Projektowane humusowanie śr. gr. 10cm wraz z obsianiem mieszaną traw
 -  Projektowane odtworzenie nawierzchni z masy bitumicznej AC 11S gr.6 cm
 -  Projektowane obrzeże betonowe 8x30x100
 -  Projektowany krawężnik betonowy 15x30x100
 -  Projektowany krawężnik betonowy najazdowy 15x22x100
 -  Istniejąca krawędź nawierzchni.
 -  Granica użytku.
 -  Linia granicy.
 -  Zakres opracowania.
- 172 Numer działki.

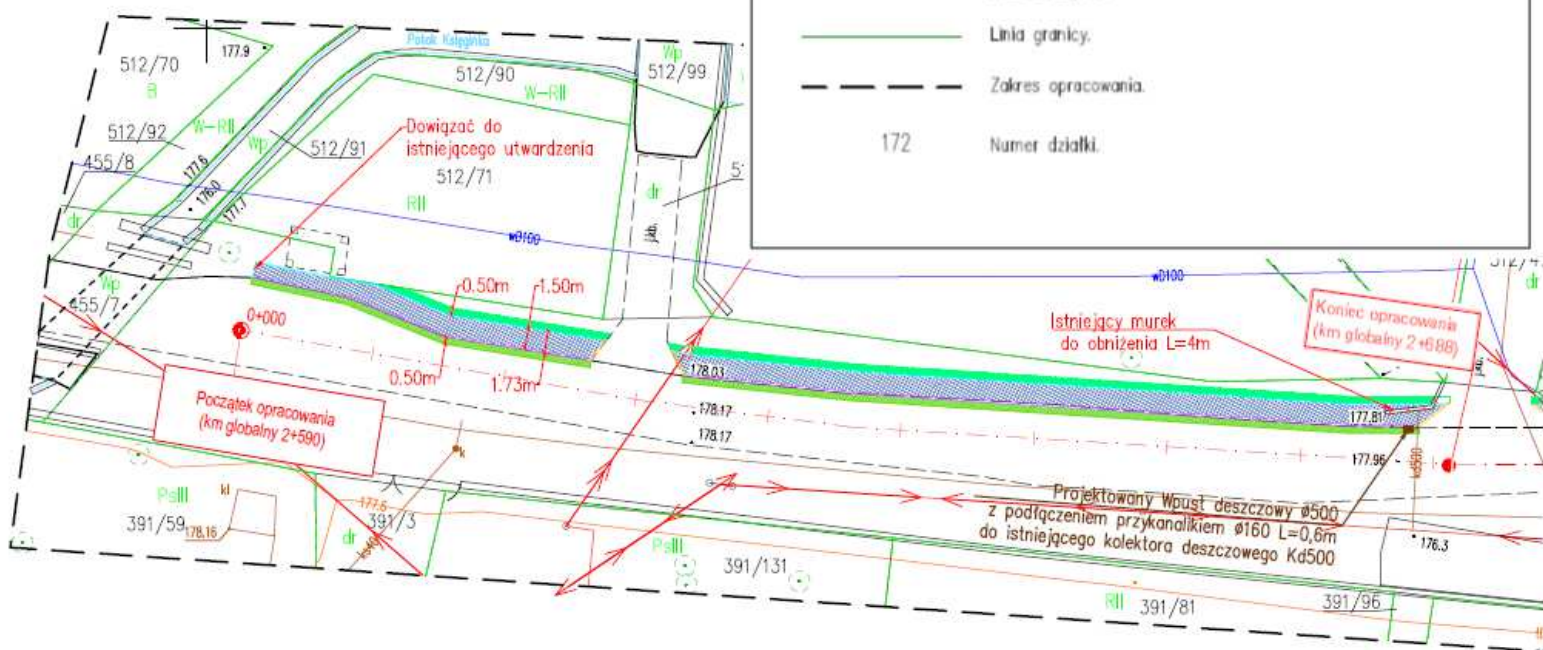

Inwestor:	Gmina Kondratowice, ul. Nowa 1, 57-150 Prusy	
Obiekt Budowlany:	"Przebudowa drogi powiatowej nr 3022D w miejscowości Księginice Wielkie-wykonanie utwardzonego pobocza".	Data: 05-2026
Opracowanie:	Projekt zagospodarowania terenu	Stadium: PZT
Tytuł rysunku:	Plan sytuacyjny	Branża: Drogowa