


Przekrój konstrukcyjny - STAN PROJEKTOWANY

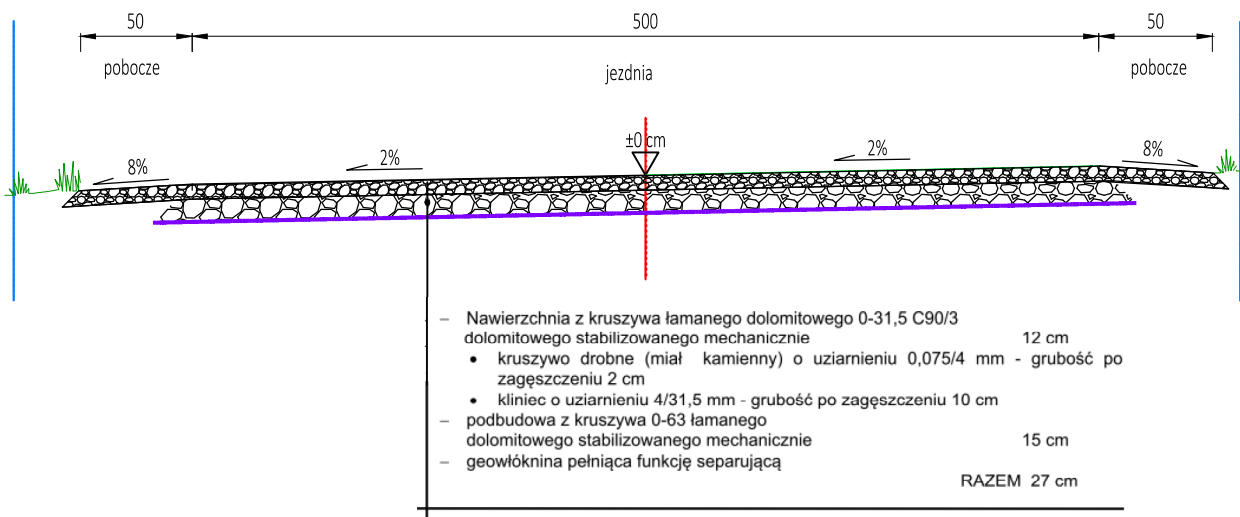

Zadanie:	Przebudowa drogi gminnej nr 382004T Miedziera-Wólka Smolana – granica gminy - etap 2			
Inwestor:	Gmina Smyków Smyków 91 26-212 Smyków			
	Zespół projektowy			
Funkcja	Imię i nazwisko	specjalność, nr uprawnień	Podpis	Rewizja: –
Projektował	Anna Świdarska-Łakomiec	drogowa SWK/0098/PWBD/18		Data: 07.2025
				Skala: 1:100
Branża:	drogowa			Stadium:
Tytuł rys.:	Przekrój normalny			nr rys.: D-2
				strona: