


ELEWACJA POŁUDNIOWA
skala 1:100

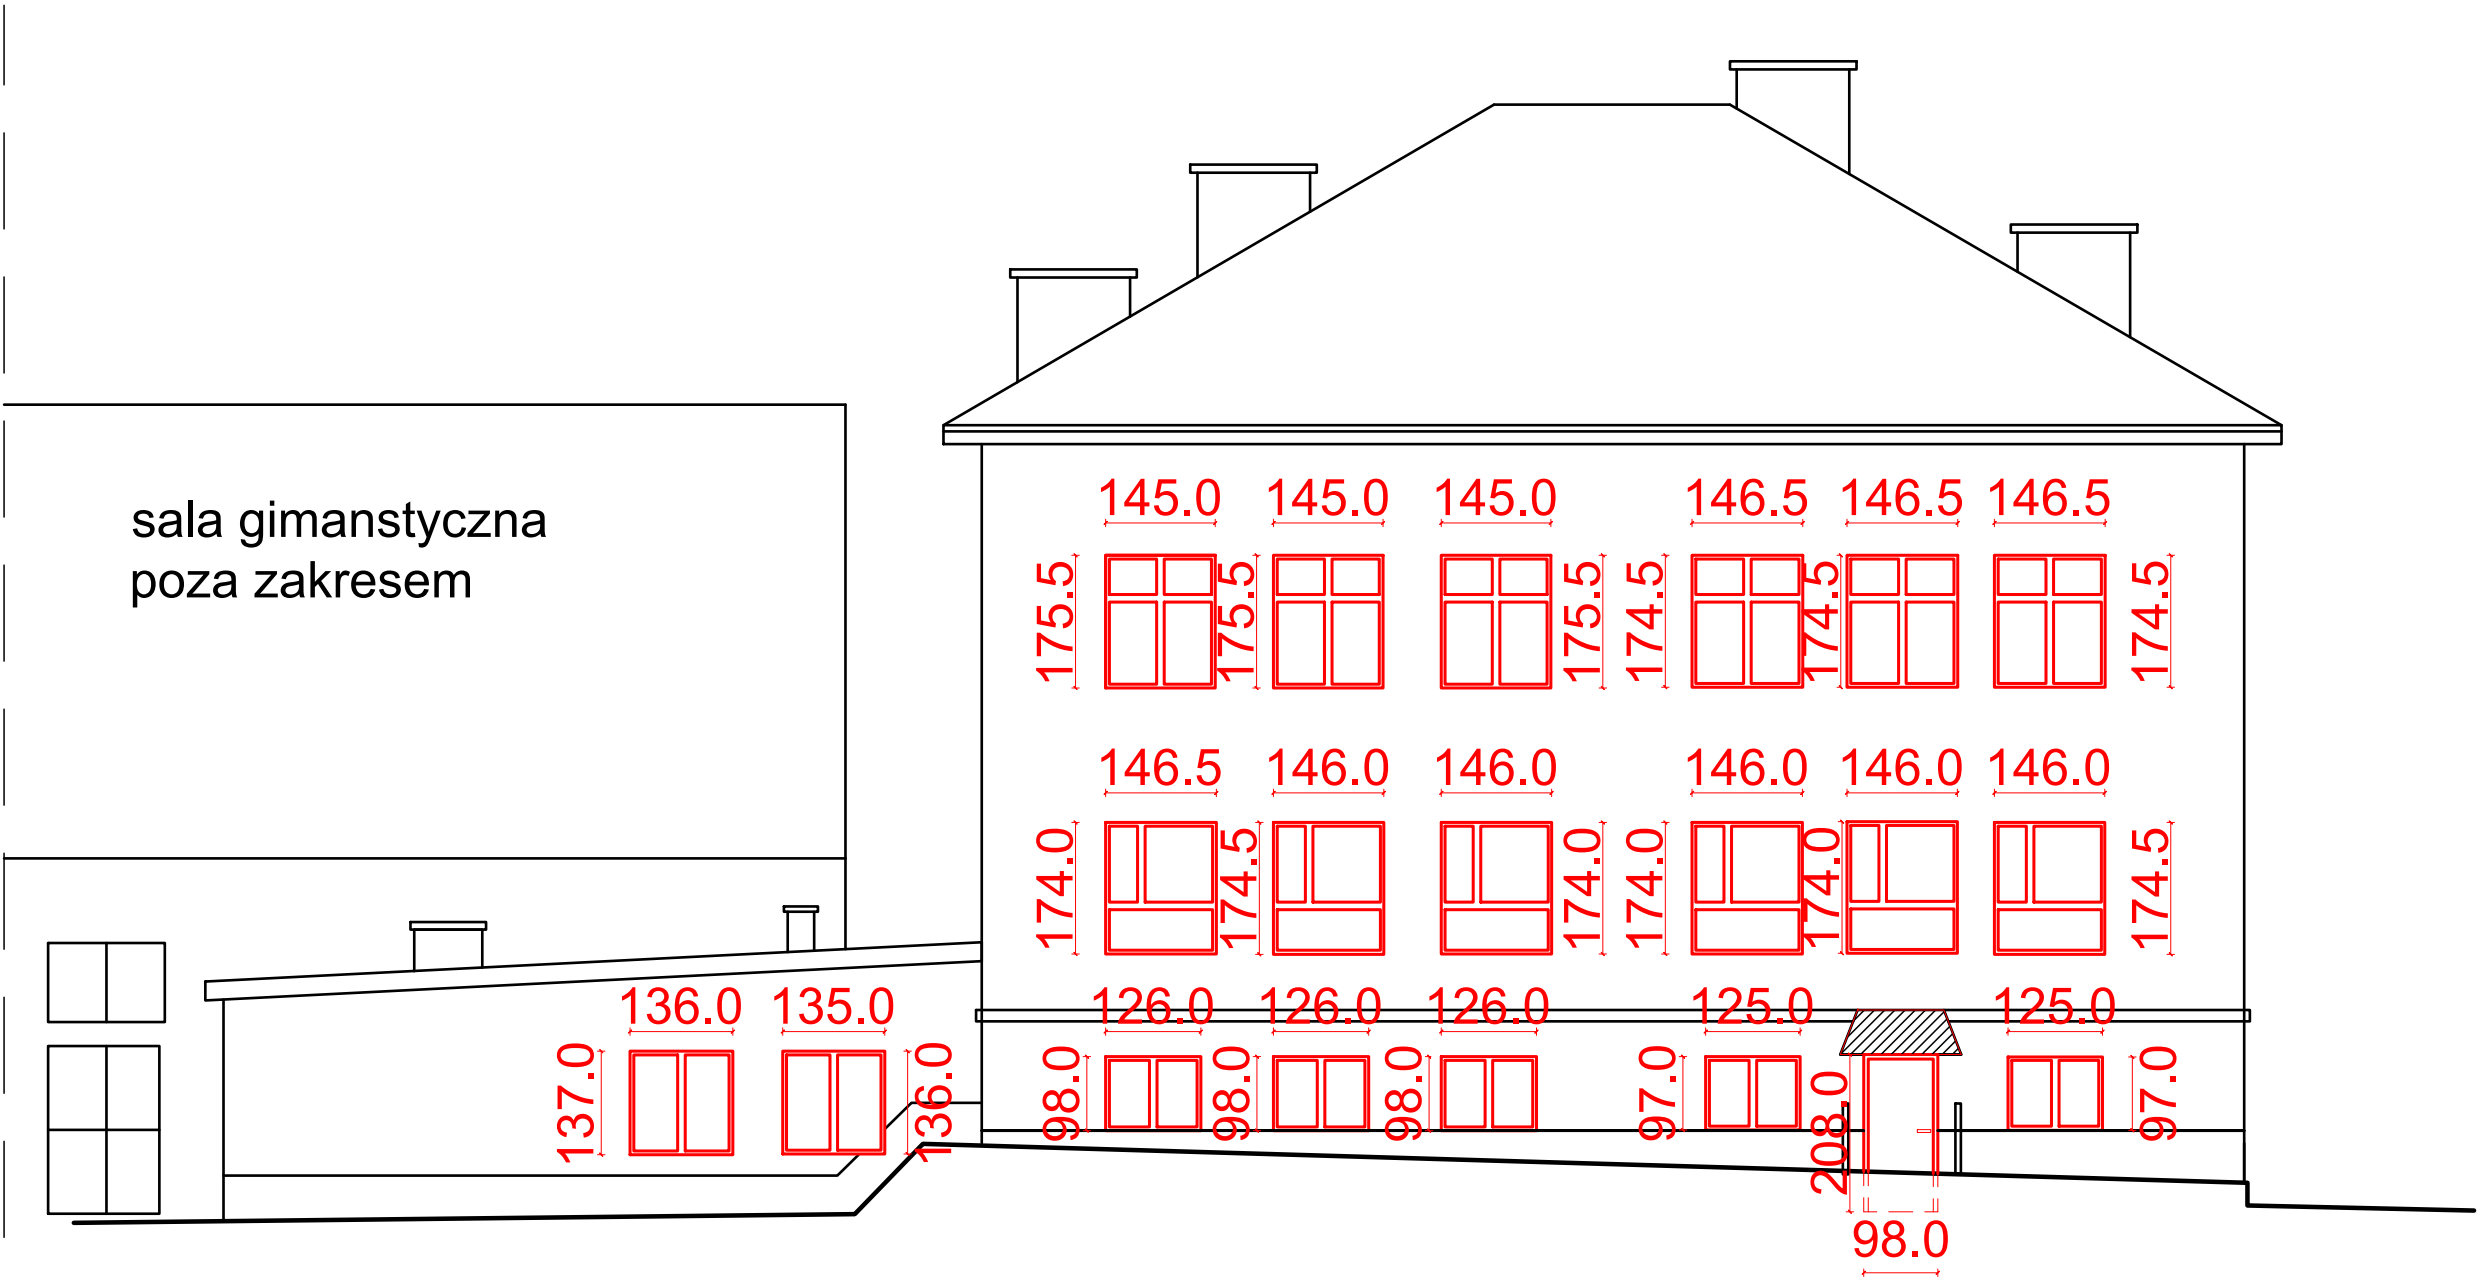

RysunekELEWACJA POŁUDNIOWA - INWENTARYZACJA			
Opracowanie„Inwentaryzacja stolarki okiennej i drzwiowej w budynku Szkoły Podstawowej w Radoczy”			
LokalizacjaRadocza, ul. Dębowa 49, 34-100 Radocza			
ZamawiającySzkoła Podstawowa w Radoczy, ul. Dębowa 49, 34-100 Radocza			
Data	lipiec 2026r.	Imię i Nazwisko	Podpis
Skala 1:100	Sporządził	mgr inż. Grzegorz Graca 306/2002 w specj. konstr.-budowl.	
Nr rys. 1			