


ELEWACJA ZACHODNIA

skala 1:100

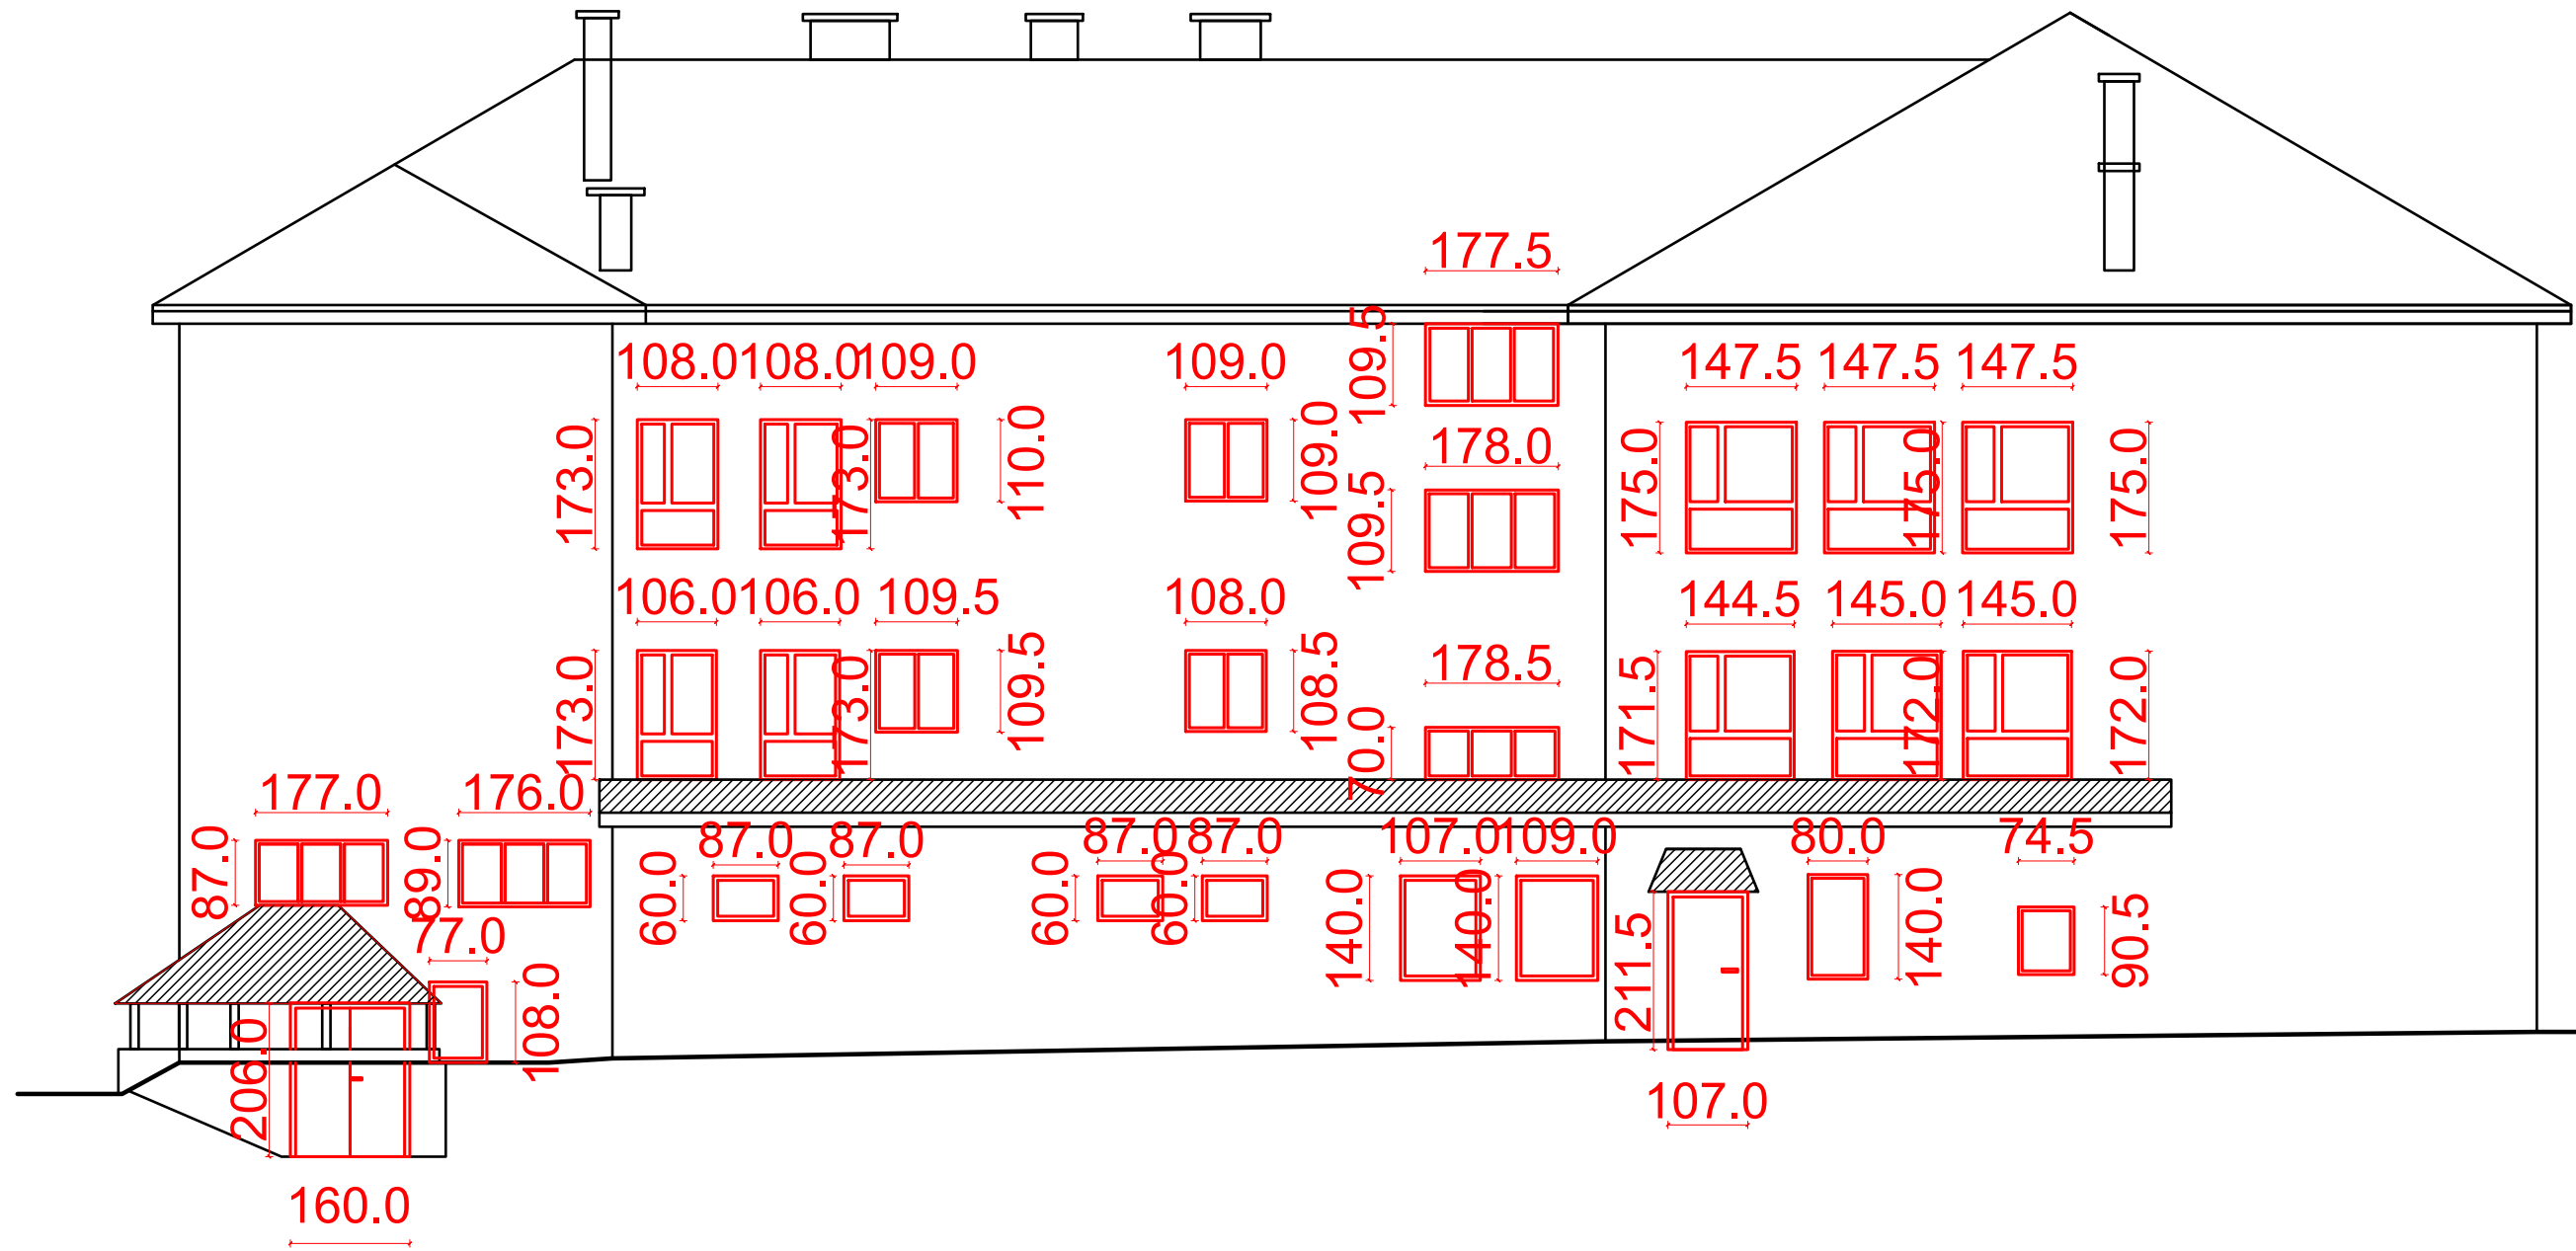

Rysunek	ELEWACJA ZACHODNIA- INWENTARYZACJA		
Opracowanie	„Inwentaryzacja stolarki okiennej i drzwiowej w budynku Szkoły Podstawowej w Radoczy"		
Lokalizacja	Radocza, ul. Dębowa 49, 34-100 Radocza		
Zamawiający	Szkoła Podstawowa w Radoczy, ul. Dębowa 49, 34-100 Radocza		
Data	lipiec 2026r.	Imię i Nazwisko	Podpis
Skala 1:100	Sporządził	mgr inż. Grzegorz Graca	
Nr rys. 2		306/2002 w specj. konstr.-budowl.	