


ELEWACJA WSCHODNIA
skala 1:100

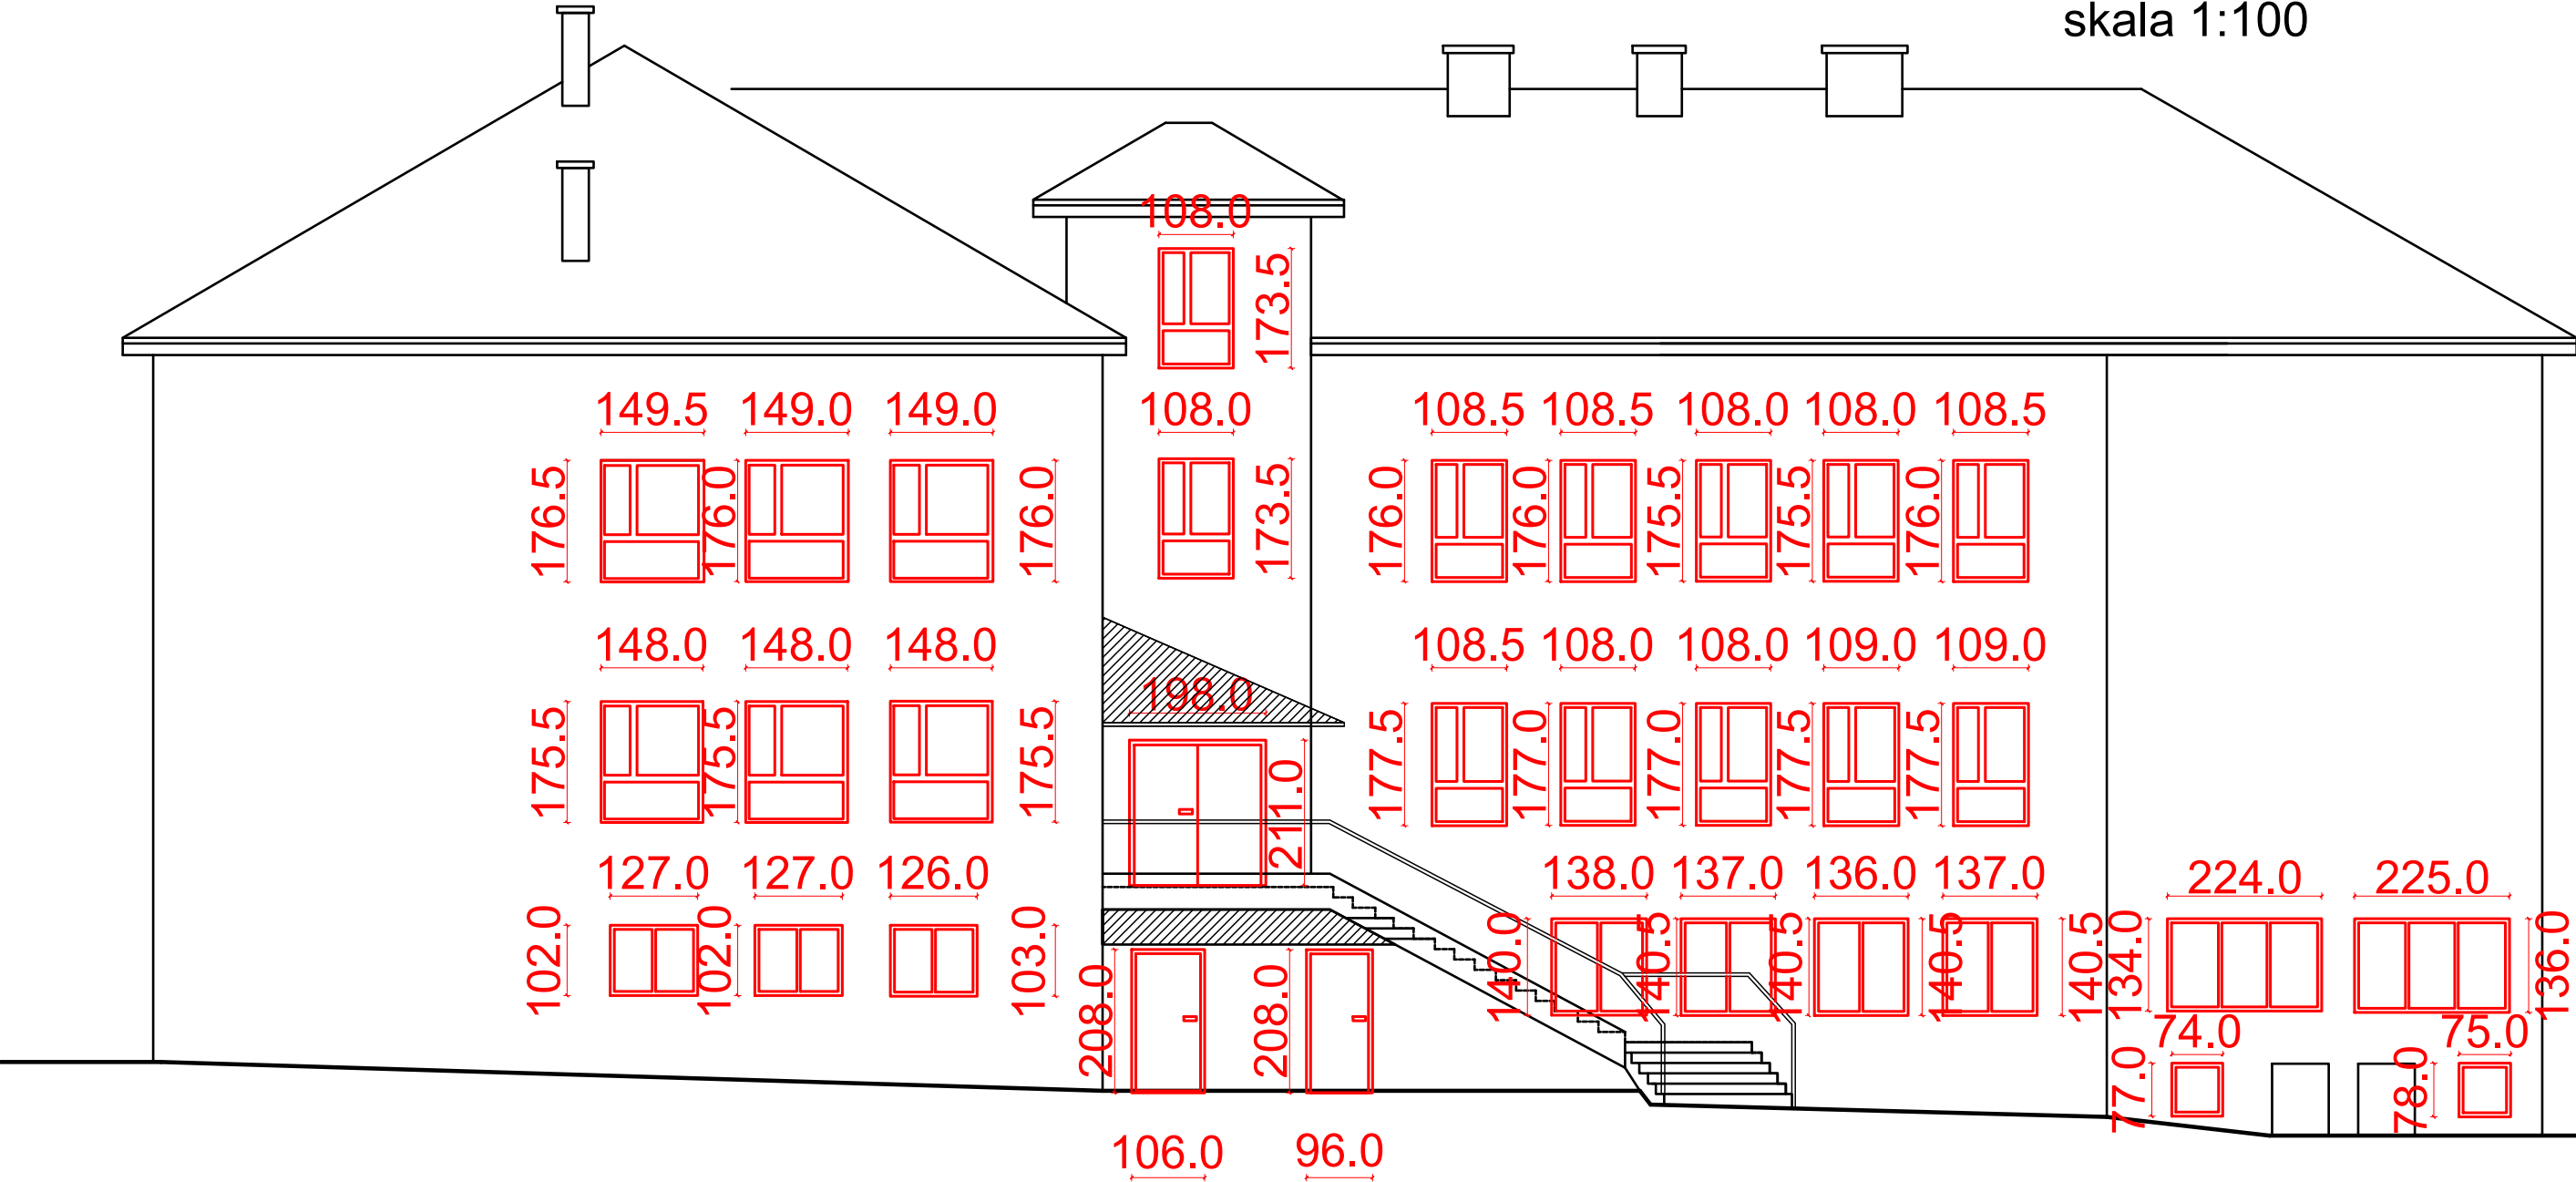

Rysunek ELEWACJA WSCHODNIA- INWENTARYZACJA			
Opracowanie „Inwentaryzacja stolarki okiennej i drzwiowej w budynku Szkoły Podstawowej w Radoczu”			
Lokalizacja Radocza, ul. Dębowa 49, 34-100 Radocza			
Zamawiający Szkoła Podstawowa w Radoczu, ul. Dębowa 49, 34-100 Radocza			
Data	lipiec 2026r.	Imię i Nazwisko	Podpis
Skala 1:100	Sporządził	mgr inż. Grzegorz Graca 306/2002 w specj. konstr.-budowl.	
Nr rys. 4			