
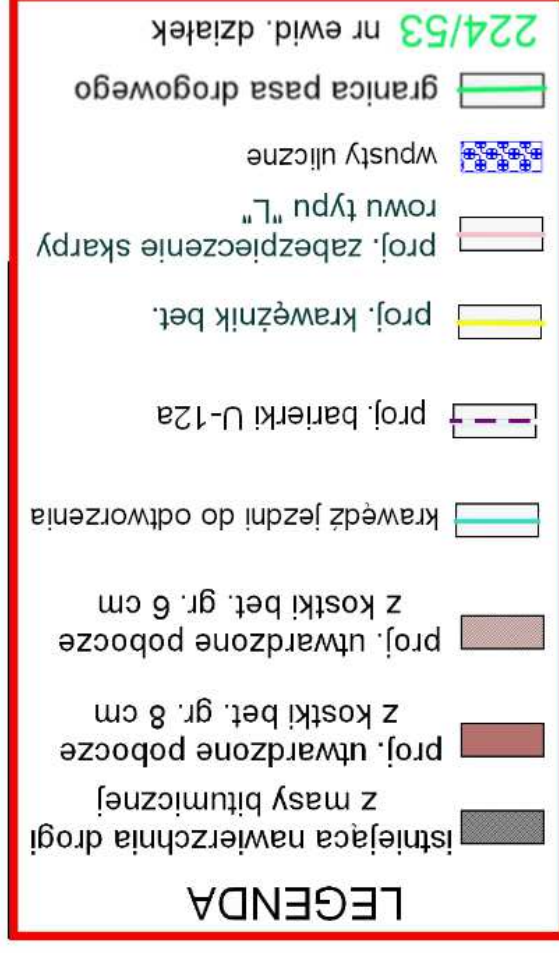


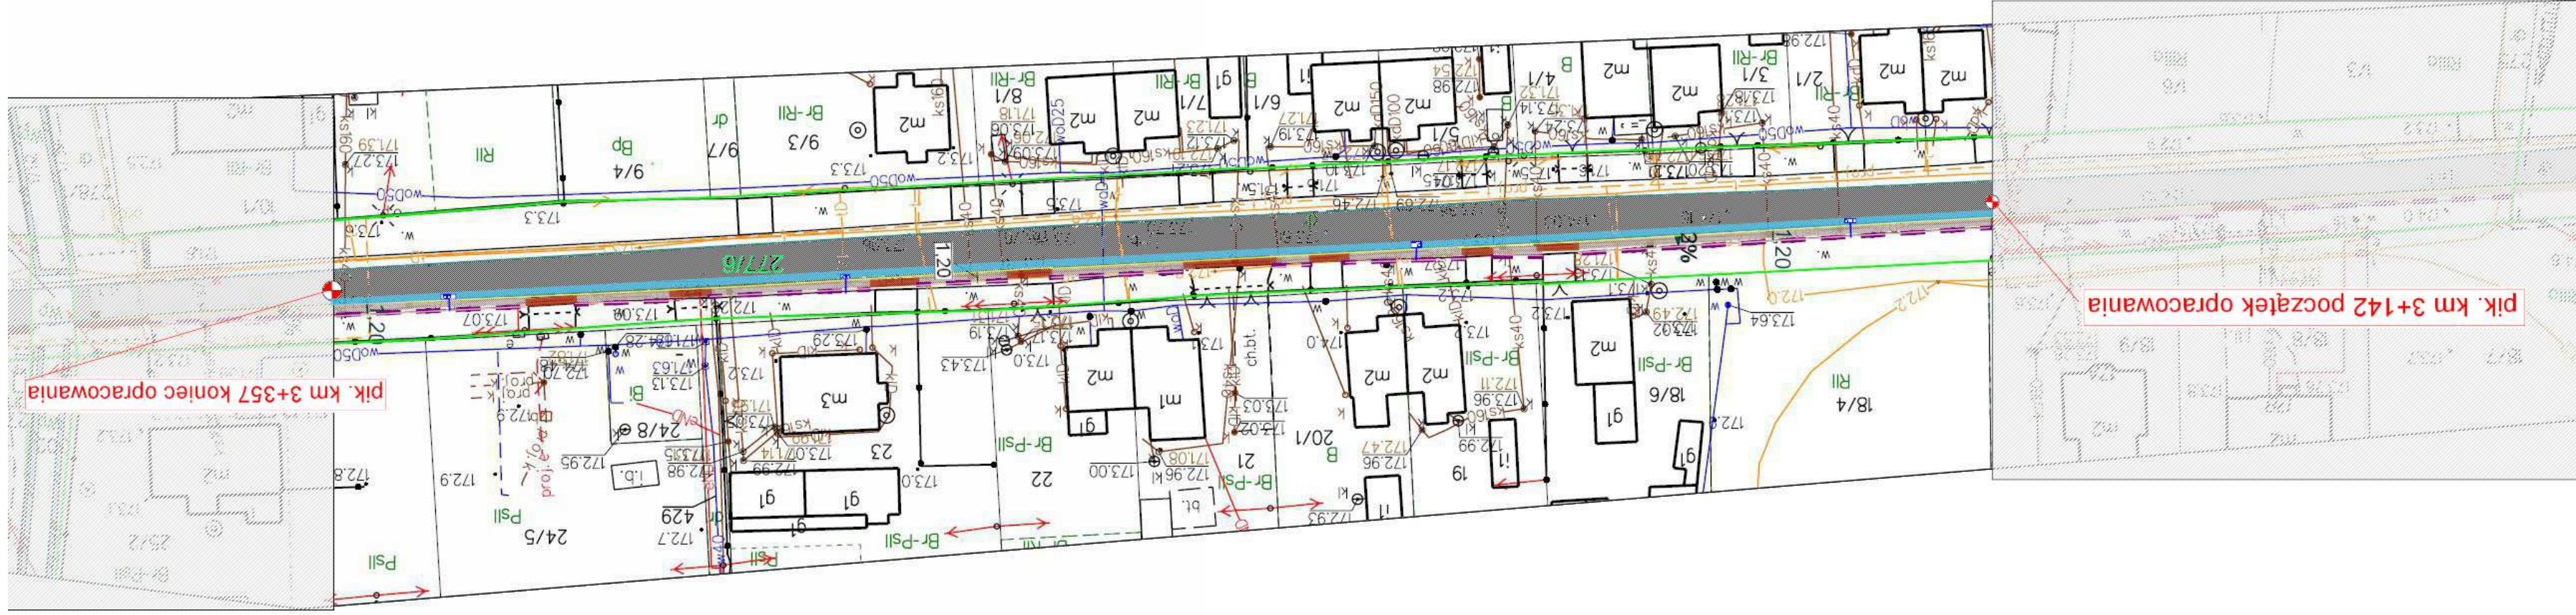

INWESTOR		GMINA KONDRATOWICE		JEDNOSTKA PROJEKTOWA		ul. Nowa 1 57-150 PRUSY		ul. Leśna 6, 57-100 Strzelin FIRMA LGM	
NAZWA INWESTYCJI		PRZEBUDOWA DROGI POWIATOWEJ NR 3022 D W MIEJSCOWOŚCI RAKOWICE							
Data		05-2026		Skala		1:1000		Nr rys.	
Nazwa rysunku		PROJEKT ZAGOSPODAROWANIA TERENU							
Imię i nazwisko		Specjalność		Nr uprawnień		Podpis		DOŚ/0093/PBD/21	
mgr inż. Marek Wiślak		drogowa						D-1	