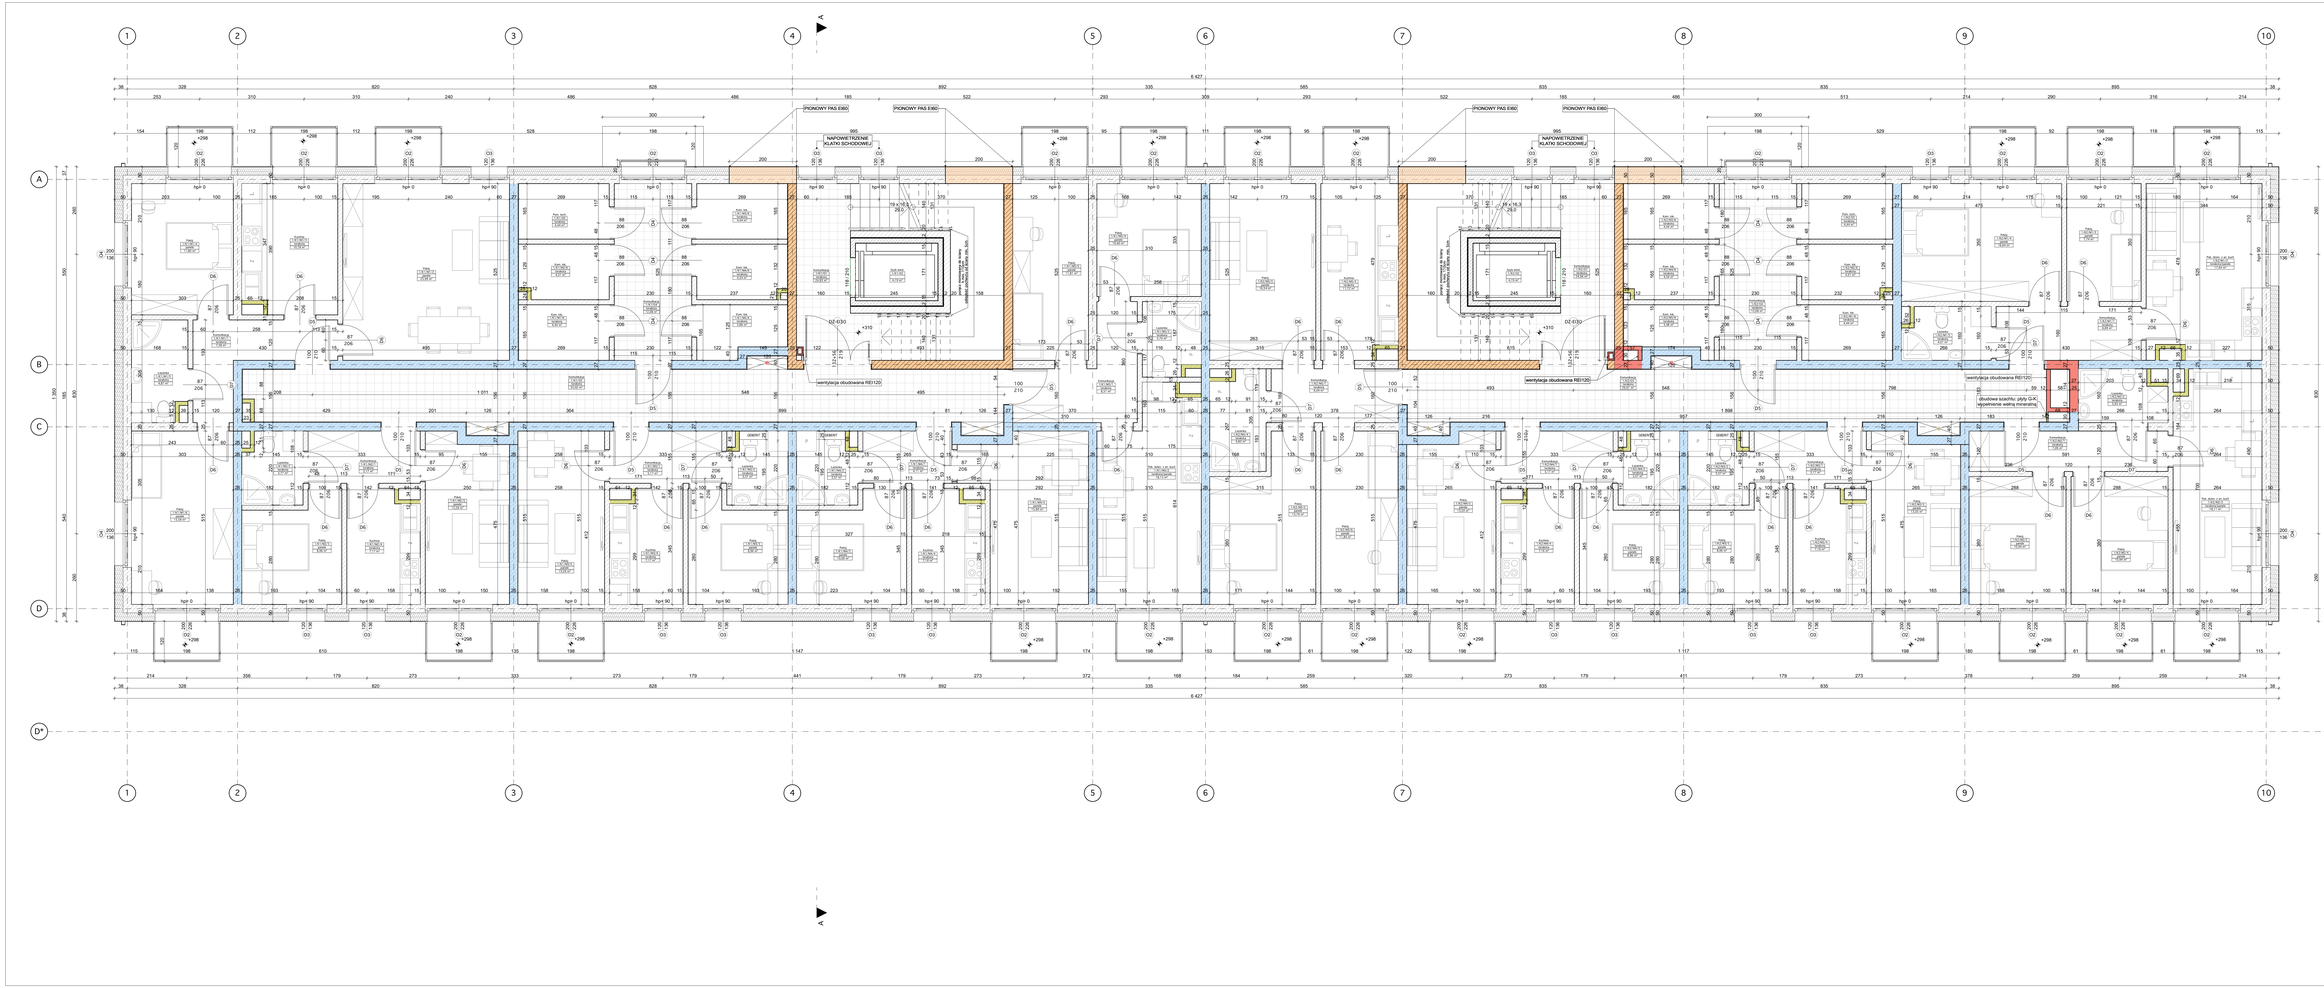

Zestawienie pomieszczeń - I PIĘTRO

Nr pom.	Nazwa pomieszczenia	Powierzchnia
1/K1/01	Komunikacja	24,93
1/K1/02	Szyb wind.	4,19
1/K1/03	Komunikacja	35,02
1/K1/04	Komunikacja	12,08
1/K1/05	Pom. tech.	4,44
1/K1/M1/1	Komunikacja	7,38
1/K1/M1/2	Pokój	25,99
1/K1/M1/3	Kuchnia	10,78
1/K1/M1/4	Pokój	11,80
1/K1/M1/5	Łazienka	4,87
1/K1/M1/6	Pokój	15,58
1/K1/M1/K	Kom. tok.	4,44
1/K1/M2/1	Komunikacja	5,17
1/K1/M2/2	Łazienka	3,77
1/K1/M2/3	Pokój	8,96
1/K1/M2/4	Kuchnia	7,17
1/K1/M2/5	Pokój	12,26
1/K1/M2/K	Kom. tok.	4,31
1/K1/M3/1	Komunikacja	5,17
1/K1/M3/2	Łazienka	3,57
1/K1/M3/3	Pokój	8,96
1/K1/M3/4	Kuchnia	7,17
1/K1/M3/5	Pokój	13,26
1/K1/M3/K	Kom. tok.	4,44
1/K1/M4/1	Komunikacja	4,11
1/K1/M4/2	Łazienka	3,57
1/K1/M4/3	Pokój	10,00
1/K1/M4/4	Kuchnia	7,16
1/K1/M4/5	Pokój	15,90
1/K1/M4/K	Kom. tok.	4,34
1/K1/M5/1	Komunikacja	8,31
1/K1/M5/2	Pok. dzien. z an. kuch	18,13
1/K1/M5/3	Łazienka	3,70
1/K1/M5/4	Pokój	10,40
1/K1/M5/5	Pokój	11,81
1/K1/M5/K	Kom. tok.	3,86
1/K2/01	Komunikacja	24,96
1/K2/02	Szyb wind.	4,19
1/K2/03	Komunikacja	29,61
1/K2/04	Komunikacja	12,08
1/K2/05	Pom. tech.	4,44
1/K2/M1/1	Komunikacja	6,89
1/K2/M1/2	Pok. dzien. z an. kuch	17,64
1/K2/M1/3	Łazienka	7,74
1/K2/M1/4	Pokój	16,64
1/K2/M1/5	Łazienka	4,01
1/K2/M1/K	Kom. tok.	4,44
1/K2/M2/1	Komunikacja	7,09
1/K2/M2/2	Łazienka	3,93
1/K2/M2/3	Pok. dzien. z an. kuch	18,11
1/K2/M2/4	Pokój	10,94
1/K2/M2/5	Pokój	10,94
1/K2/M2/K	Kom. tok.	4,31
1/K2/M3/1	Komunikacja	5,17
1/K2/M3/2	Łazienka	3,57
1/K2/M3/3	Pokój	8,96
1/K2/M3/4	Kuchnia	7,16
1/K2/M3/5	Pokój	13,03
1/K2/M3/K	Kom. tok.	4,44
1/K2/M4/1	Komunikacja	5,17
1/K2/M4/2	Łazienka	3,57
1/K2/M4/3	Pokój	8,96
1/K2/M4/4	Kuchnia	7,17
1/K2/M4/5	Pokój	13,03
1/K2/M4/K	Kom. tok.	4,34
1/K2/M5/1	Komunikacja	6,04
1/K2/M5/2	Kuchnia	11,72
1/K2/M5/3	Pokój	16,54
1/K2/M5/4	Łazienka	4,82
1/K2/M5/5	Pokój	13,72
1/K2/M5/6	Pokój	11,84
1/K2/M5/K	Kom. tok.	3,48
		687,74 m²

SCIANY WYDZIELENIOWE

REI120 REI60 EI30

UWAGA:

1.Rysunki projektu technicznego (PT) traktować jako uszczegółowienie rozwiązań rysunków projektu budowlanego (PB). W przypadku rozbieżności za obowiązujące uznaje się rozwiązania z PB.

2.Rysunki architektoniczne należy łączyć z "Warunkami ochrony przeciwpożarowej".

3.Rysunki rozpatrywać łącznie z rysunkami architektury, informacjami zawartymi w części opisowej oraz z dokumentacją branżową (konstrukcja i instalacje).

4.Wszystkie pojawiające się na rysunkach nazwy handlowe należy traktować jako przykład określający standard przyjętych rozwiązań. Ewentualne rozwiązania zamienne uzgodnić pisemnie z Inwestorem i generalnym projektantem.

5.Wszystkie elementy i rozwiązania systemowe wykonywać zgodnie z zaleceniami producenta.

6.Relacje pomiędzy przyjętymi w projekcie wymiarami a stanem surowym obiektu należy sprawdzić przed przystąpieniem do prac montażowych i wykończeniowych.

7.Nie skalować wymiarów z niniejszego rysunku.

8.Dopuszczalna tolerancja betonu +/- 10mm.

9.Nad schodami bezwzględnie zachować wysokość co najmniej 225 cm w świetle wykończenia.

10.Przebicia pod prowadzenie instalacji zostały wyrysowane i opisane na rysunkach konstrukcji żelbetowych. PRZEBICIA NIEWYSZCZEGÓLNIONE LUB ZLOKALIZOWANE ZMIENNIE/RÓŻNIĄCE Z PROJEKTAMI BRANŻOWYMI - W PRZYPADKU RÓŻNIC BEZZWŁOCZNIE POWIADOMIĆ PROJEKTANTA.

11.Wszystkie przebicia i przejścia przez ściany i stropy oddzielenia pożarowego, a także przebicia średnicy większej niż 40mm przez pozostałe przegrody w obiektu do których jest wymóg odporności ogniowej EI60 lub wyższej, muszą posiadać odpowiednie zabezpieczenie pożar. (z wyjątkiem przebicia przez ściany i stropy dla instalacji wodnych, kanalizacyjnych, grzewczych, wentylacyjnych, przez ściany i stropy pom.higieniowe/sanitarnych).

12.Przyjęte wymiary sprawdzić na budowie. Ewentualne rozbieżności i ich konsekwencje wykonawcze, wymagające rozwiązania wyjaśnić z projektantem.

13.MATERIAŁY ZASTOSOWANE W PRZEGRODACH MUSZĄ SPEŁNIAĆ WYMAGANIA AKUSTYCZNE DLA POSZCZEGÓLNYCH TYPÓW POMIESZCZEŃ W BUDYNKU

14.Wymiary słupów, podciągów i innych elementów żelbetowych rozpatrywać łącznie z projektem technicznym branży konstrukcyjnej. W PRZYPADKU RÓŻNIC BEZZWŁOCZNIE POWIADOMIĆ PROJEKTANTA.

SOWINSKI
Sowiński Sp. z o.o.
ul. Kopanina 5, 31-543 Kraków, Pl
+48 12 412 10 10
+48 12 412 10 11
www.sowinski.pl

Inwestor	Towarzystwo Budownictwa Społecznego sp. z o.o. 87-100 Chełmża, ul. Piotra Skargi 8				
Obiekt	BUDYNEK MIESZKALNY WIELORODZINNY - 3-4 (TBS 24) z usługami i garażem podziemnym - etap I				
Adres	działka Zawiat Tarkator w Toruniu-Na Wzgórzu Piastowskim, jedn. ewid. Miasto Chełmża, obr. Zarzeka, ul. dz. nr 0/8/7, 0/8/8				
Tytuł rysunku	BUDYNEK 2B - RZUT I PIĘTRA				
Branża	Imię i Nazwisko	Nr Uprawnień	Data	Podpis	
Architektura	Projektant	dr inż. arch. Wacław Szarejko	2010/2234	01.2024	
	Sprawdzający	mgr inż. arch. Piotr Szarejko	1167/Kraków	01.2024	
Skala	1:50	Projekt Techniczny		Nr rys.	A-03