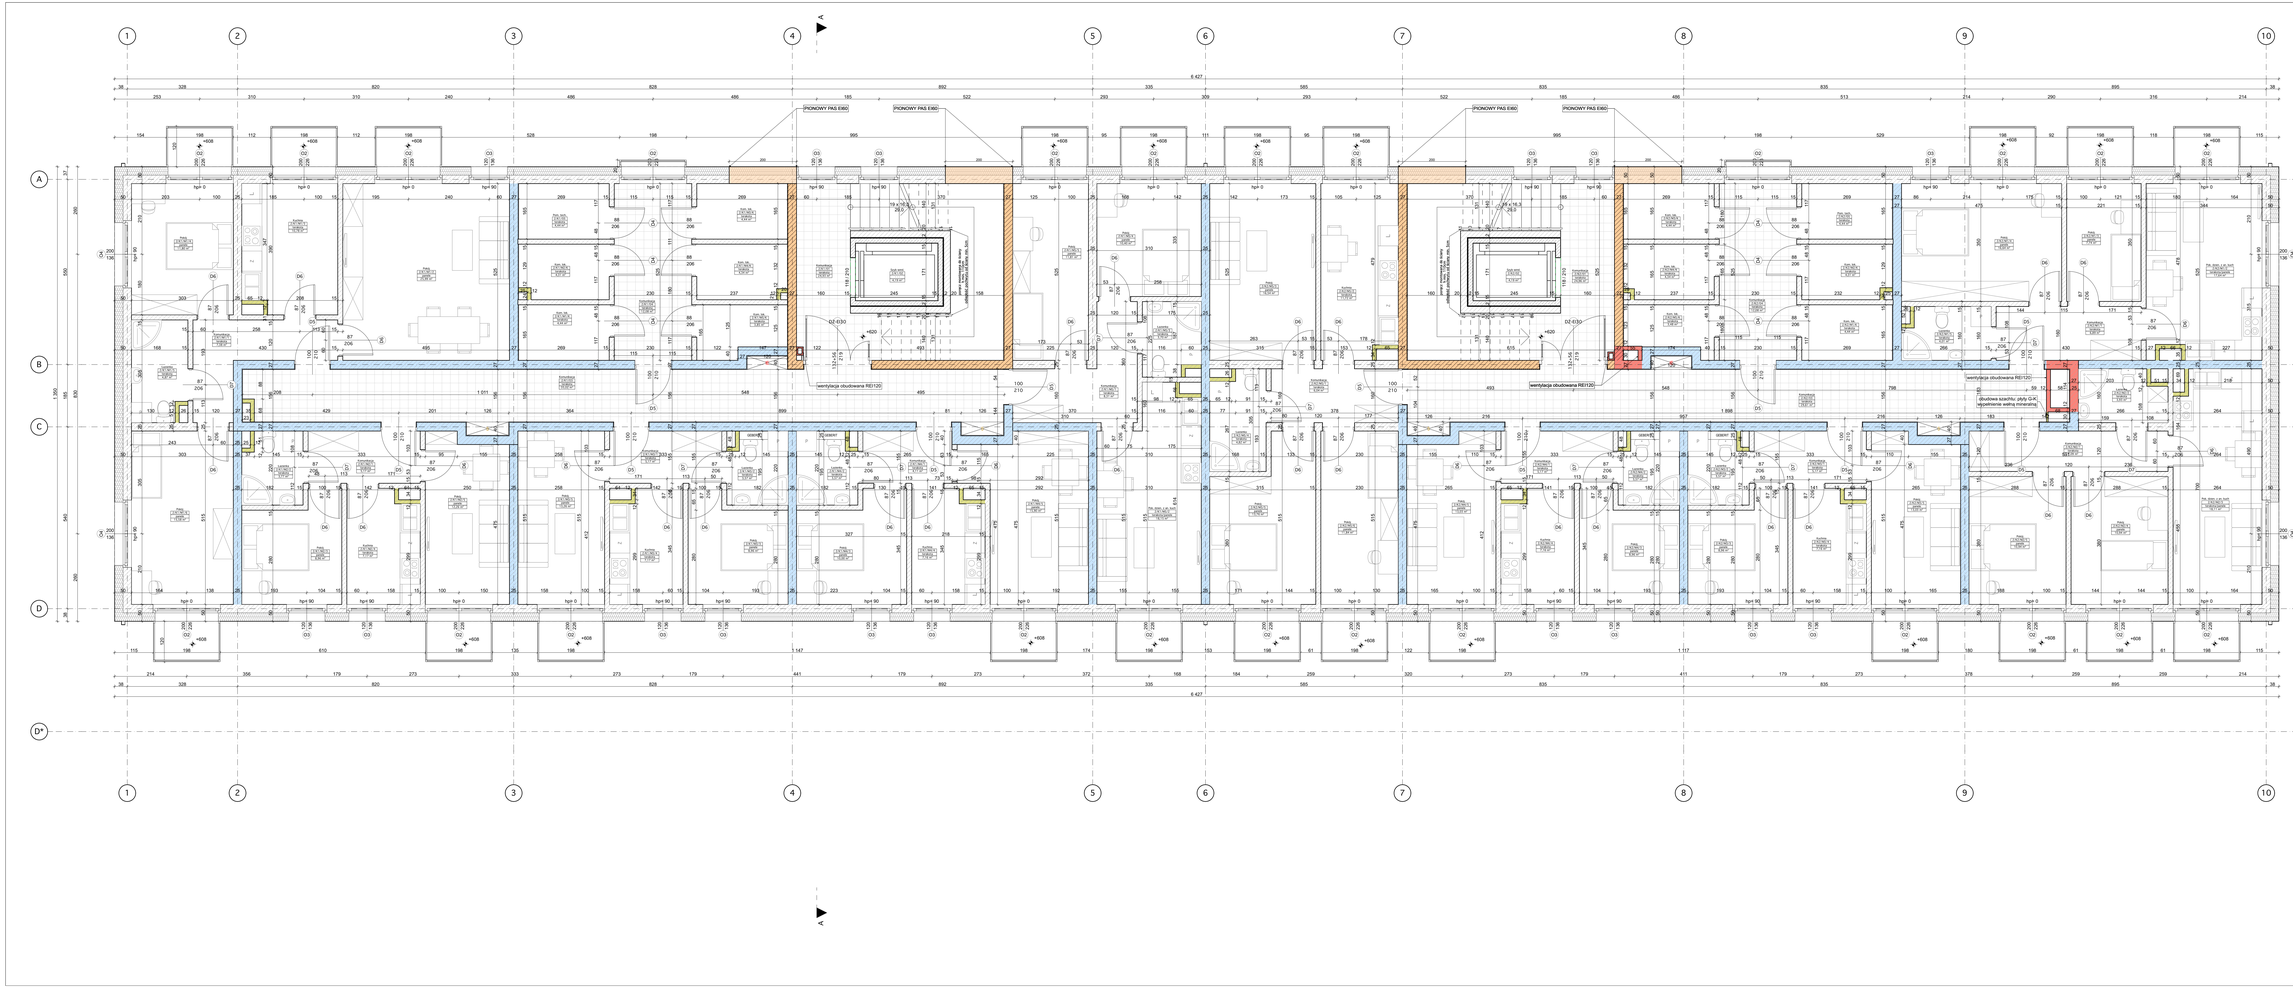

Zestawienie pomieszczeń - II PIĘTRO

Nr pom.	Nazwa pomieszczenia	Powierzchnia
Z/X1/01	Komunikacja	24,94
Z/X1/02	Szyb wind.	4,19
Z/X1/03	Komunikacja	35,02
Z/X1/04	Komunikacja	12,08
Z/X1/05	Pom. tech.	4,44
Z/X1/M1/1	Komunikacja	7,38
Z/X1/M1/2	Pokój	25,99
Z/X1/M1/3	Kuchnia	10,78
Z/X1/M1/4	Pokój	11,80
Z/X1/M1/5	Łazienka	4,87
Z/X1/M1/6	Pokój	15,58
Z/X1/M1/K	Kom. tok.	4,44
Z/X1/M2/1	Komunikacja	5,17
Z/X1/M2/2	Łazienka	3,77
Z/X1/M2/3	Pokój	8,96
Z/X1/M2/4	Kuchnia	7,17
Z/X1/M2/5	Pokój	12,26
Z/X1/M2/K	Kom. tok.	4,31
Z/X1/M3/1	Komunikacja	5,17
Z/X1/M3/2	Łazienka	3,57
Z/X1/M3/3	Pokój	8,96
Z/X1/M3/4	Kuchnia	7,17
Z/X1/M3/5	Pokój	13,26
Z/X1/M3/K	Kom. tok.	4,44
Z/X1/M4/1	Komunikacja	4,11
Z/X1/M4/2	Łazienka	3,57
Z/X1/M4/3	Pokój	10,00
Z/X1/M4/4	Kuchnia	7,16
Z/X1/M4/5	Pokój	15,90
Z/X1/M4/K	Kom. tok.	4,34
Z/X1/M5/1	Komunikacja	8,31
Z/X1/M5/2	Pok. dzien. z an. kuch	18,13
Z/X1/M5/3	Łazienka	3,70
Z/X1/M5/4	Pokój	10,40
Z/X1/M5/5	Pokój	11,81
Z/X1/M5/K	Kom. tok.	3,85
Z/X2/01	Komunikacja	24,96
Z/X2/02	Szyb wind.	4,19
Z/X2/03	Komunikacja	29,61
Z/X2/04	Komunikacja	12,08
Z/X2/05	Pom. tech.	4,44
Z/X2/M1/1	Komunikacja	6,89
Z/X2/M1/2	Pok. dzien. z an. kuch	17,64
Z/X2/M1/3	Łazienka	7,74
Z/X2/M1/4	Pokój	16,64
Z/X2/M1/5	Łazienka	4,01
Z/X2/M1/K	Kom. tok.	4,44
Z/X2/M2/1	Komunikacja	7,09
Z/X2/M2/2	Łazienka	3,93
Z/X2/M2/3	Pok. dzien. z an. kuch	18,11
Z/X2/M2/4	Pokój	10,94
Z/X2/M2/5	Pokój	10,94
Z/X2/M2/K	Kom. tok.	4,31
Z/X2/M3/1	Komunikacja	5,17
Z/X2/M3/2	Łazienka	3,57
Z/X2/M3/3	Pokój	8,96
Z/X2/M3/4	Kuchnia	7,16
Z/X2/M3/5	Pokój	13,03
Z/X2/M3/K	Kom. tok.	4,44
Z/X2/M4/1	Komunikacja	5,17
Z/X2/M4/2	Łazienka	3,57
Z/X2/M4/3	Pokój	8,96
Z/X2/M4/4	Kuchnia	7,16
Z/X2/M4/5	Pokój	13,03
Z/X2/M4/K	Kom. tok.	4,34
Z/X2/M5/1	Komunikacja	6,04
Z/X2/M5/2	Kuchnia	11,72
Z/X2/M5/3	Pokój	16,54
Z/X2/M5/4	Łazienka	4,82
Z/X2/M5/5	Pokój	13,72
Z/X2/M5/6	Pokój	11,84
Z/X2/M5/K	Kom. tok.	3,48
		687,73 m²

SCHAY WYCZELENIA PRZC

REI120 REI60 EI30

UWAGA:

1.Rysunki projektu technicznego (PT) traktować jako uszczegółowienie odpowiednich rysunków projektu budowlanego (PB). W przypadku rozbieżności za obowiązujące uznaje się rozwiązania z PB.

2.Rysunki architektoniczne będą wykonywane łącznie z "Warunkami ochrony przeciwpożarowej".

3.Rysunki rozpatrywać łącznie z rysunkami architektury, informacjami zawartymi w części opisowej oraz z dokumentacją branżową (konstrukcja i instalacje).

4.Wszystkie przepisy/ceny są na rysunkach razem handlowe należy traktować jako przykład określający standard przyjętych rozwiązań. Ewentualne rozwiązania zamienne uzgodnić pisemnie z Inwestorem i generalnym projektantem.

5.Wszystkie elementy i rozwiązania systemowe wykonywać zgodnie z zaleceniami producenta.

6.Relacje pomiędzy przyjętymi w projekcie wymiarami a stanem surowym obiektu należy sprawdzić przed przystąpieniem do prac montażowych i wykończeniowych.

7.Nie skalować wymiarów z niniejszego rysunku.

8.Dopuszcza się tolerancja betonu +/- 10mm.

9.Nad schodami bezwzględnie zachować wysokość co najmniej 225 cm w świetle wykończenia.

10.Przebicia pod prowadzenie instalacji zostały wyrysowane i opisane na rysunkach konstrukcji żelbetowej. PRZEBICIA NIEWYSTĘPUJĄCE NA RYSUNKACH LUB KOLIDUJĄCE ZWIERTAĆ/WYCINAĆ Z PROJEKTAMI BRANŻOWYMI - W PRZYPADKU RÓŻNIC BEZZWŁOCZNIE POWIADOMIĆ PROJEKTANTA.

11.Wszystkie przebicia i przejścia przez ściany i stropy oddzielenia pożarowego, a także przebicia średnicy większej niż 40mm przez pozostałe przegrody w obiektu do których jest wymóg odporności ogniowej EI60 lub wyższej, muszą posiadać odpowiednie zabezpieczenie pożar. (z wyjątkiem przebicia przez ściany i stropy dla instalacji wentylacyjnej, przewodów sprawiedliwych przez ściany i stropy pom.higieniowo/sanitarnych).

12.Przyjęte wymiary sprawdzić na budowie. Ewentualne rozbieżności i ich konsekwencje wykonawcze, wymagające rozwiązania wyjaśnić z projektantem.

13.MATERIAŁY ZASTOSOWANE W PRZEGRODACH MUSZĄ SPEŁNIAĆ WYMAGANIA AKUSTYCZNE DLA POSZCZEGÓLNYCH TYPÓW POMIESZCZEŃ W BUDYNKU

14.Wymiary słupów, podciągów i innych elementów żelbetowych rozpatrywać łącznie z projektem technicznym branży konstrukcyjnej. W PRZYPADKU RÓŻNIC BEZZWŁOCZNIE POWIADOMIĆ PROJEKTANTA.

SUDBUD
Spółka z o.o.
ul. Kopernika 15, 31-043 Kraków, Pl.
+48 12 431 21 11
+48 12 431 21 10
sudbud@sudbud.pl

Inwestor	Towarzystwo Budowlane Spółdzielnia sp. z o.o. 87-200 Działdowo, ul. Piotra Skargi 8
Obiekt	**BUDYNEK WIELOMIESZKALNY WIELOKODZINNY - 3-IA (TBS 24) - ETAP I - ZESPÓŁ MIESZKALNO-USŁUGOWY - ETAPOWANIE**
Adres	Działka Zabudowy Zamkniętej w Śródmieściu Miasta Płocka, jedn. ewid. Miasto Długie, obr. Zawkże, ul. dz. nr 0/867, 0/868
Tytuł rysunku	**BUDYNEK 2B - RZUT II PIĘTRA**

Branża	Imię i Nazwisko	Nr uprawn.	Data	Podpis
Architektura	Projektant:	dr inż. arch. Wacław Szarejko	2010/2234	01.2024
	Sprawdzający:	mgr inż. arch. Piotr Szarejko	1167/Warmia/91	01.2024
Skala:	1:50	Projekt Techniczny		Nr rys. A-02