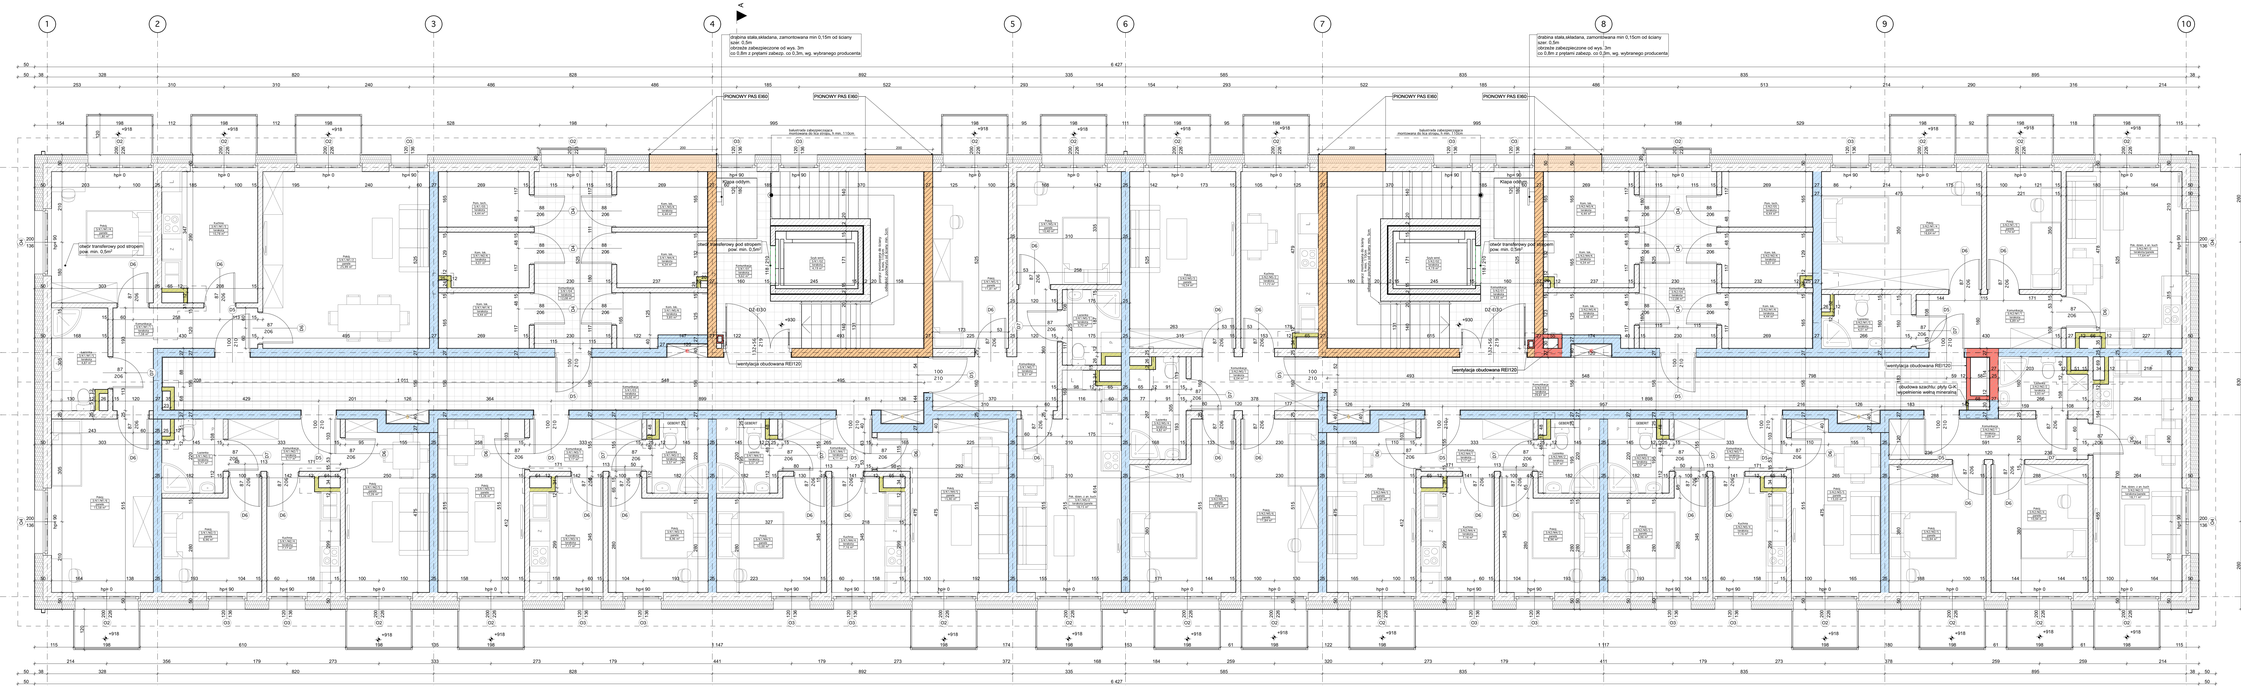

Zestawienie pomieszczeń - III PIĘTRO

Nr pom.	Nazwa pomieszczenia	Powierzchnia
3/X1/01	Komunikacja	9,62
3/X1/02	Szyb wind.	4,19
3/X1/03	Komunikacja	33,02
3/X1/04	Komunikacja	12,08
3/X1/05	Pom. tech.	4,44
3/X1/M1/1	Komunikacja	7,38
3/X1/M1/2	Pokój	25,99
3/X1/M1/3	Kuchnia	10,78
3/X1/M1/4	Pokój	11,80
3/X1/M1/5	Łazienka	4,87
3/X1/M1/6	Pokój	15,58
3/X1/M1/K	Kom. tok.	4,44
3/X1/M2/1	Komunikacja	5,17
3/X1/M2/2	Łazienka	3,77
3/X1/M2/3	Pokój	8,96
3/X1/M2/4	Kuchnia	7,17
3/X1/M2/5	Pokój	12,26
3/X1/M2/K	Kom. tok.	4,31
3/X1/M3/1	Komunikacja	5,17
3/X1/M3/2	Łazienka	3,57
3/X1/M3/3	Pokój	8,96
3/X1/M3/4	Kuchnia	7,17
3/X1/M3/5	Pokój	13,26
3/X1/M3/K	Kom. tok.	4,44
3/X1/M4/1	Komunikacja	4,11
3/X1/M4/2	Łazienka	3,57
3/X1/M4/3	Pokój	10,00
3/X1/M4/4	Kuchnia	7,16
3/X1/M4/5	Pokój	15,90
3/X1/M4/K	Kom. tok.	4,34
3/X1/M5/1	Komunikacja	8,31
3/X1/M5/2	Pok. dzien. z an. kuch	18,13
3/X1/M5/3	Łazienka	3,70
3/X1/M5/4	Pokój	10,40
3/X1/M5/5	Pokój	11,81
3/X1/M5/K	Kom. tok.	3,85
3/X2/01	Komunikacja	9,65
3/X2/02	Szyb wind.	4,19
3/X2/03	Komunikacja	29,61
3/X2/04	Komunikacja	12,08
3/X2/05	Pom. tech.	4,44
3/X2/M1/1	Komunikacja	6,89
3/X2/M1/2	Pok. dzien. z an. kuch	17,64
3/X2/M1/3	Łazienka	7,14
3/X2/M1/4	Pokój	16,64
3/X2/M1/5	Łazienka	4,01
3/X2/M1/K	Kom. tok.	4,44
3/X2/M2/1	Komunikacja	7,09
3/X2/M2/2	Łazienka	3,93
3/X2/M2/3	Pok. dzien. z an. kuch	18,11
3/X2/M2/4	Pokój	10,94
3/X2/M2/5	Pokój	10,94
3/X2/M2/K	Kom. tok.	4,31
3/X2/M3/1	Komunikacja	5,17
3/X2/M3/2	Łazienka	3,57
3/X2/M3/3	Pokój	8,96
3/X2/M3/4	Kuchnia	7,16
3/X2/M3/5	Pokój	13,03
3/X2/M3/K	Kom. tok.	4,44
3/X2/M4/1	Komunikacja	5,17
3/X2/M4/2	Łazienka	3,57
3/X2/M4/3	Pokój	8,96
3/X2/M4/4	Kuchnia	7,17
3/X2/M4/5	Pokój	13,03
3/X2/M4/K	Kom. tok.	4,34
3/X2/M5/1	Komunikacja	6,04
3/X2/M5/2	Kuchnia	11,72
3/X2/M5/3	Pokój	16,54
3/X2/M5/4	Łazienka	4,82
3/X2/M5/5	Pokój	13,72
3/X2/M5/6	Pokój	11,84
3/X2/M5/K	Kom. tok.	3,48
		657,11 m²

SCIANY WYPOŻENIOWE

REI120 REI60 EI60

UWAGA:

1.Rysunki projektu technicznego (PT) traktować jako uszczegółowienie zapisów/ustaleń rysunków projektu budowlanego (PB). W przypadku rozbieżności za obowiązujące uznaje się rozwiązania z PB.

2.Rysunki architektoniczne rozpatrywać łącznie z "Warunkami ochrony przeciwpożarowej".

3.Rysunki rozpatrywać łącznie z rysunkami architektury, informacjami zawartymi w części opisowej oraz z dokumentacją branżową (konstrukcja i instalacje).

4.Wszystkie pojawiające się na rysunkach nazwy handlowe należy traktować jako przykład określający standard przyjętych rozwiązań. Ewentualne rozwiązania zamienne uzgodnić pisemnie z Inwestorem i generalnym projektantem.

5.Wszystkie elementy i rozwiązania systemowe wykonywać zgodnie z zaleceniami producenta.

6.Relacje pomiędzy przyjętymi w projekcie wymiarami a stanem surowym obiektu należy sprawdzić przed przystąpieniem do prac montażowych i wykończeniowych.

7.Nie skalować wymiarów z niniejszego rysunku.

8.Dopuszczalna tolerancja betonu +/- 10mm.

9.Nad schodami bezwzględnie zachować wysokość co najmniej 225 cm w świetle wykończenia.

10.Przebicia pod prowadzenie instalacji zostały wyrysowane i opisane na rysunkach konstrukcji żelbetowych. PRZEBICIA NIEWYSTĘPUJĄCE NA RYSUNKACH LUB KOLIZJE ZGŁOSIĆ PROJEKTANTOWI BRANŻOWEMU. W PRZYPADKU RÓŻNIC BEZZWŁOCZNIE POWIADOMIĆ PROJEKTANTA.

11.Wszystkie przebicia i przejścia przez ściany i stropy oddzielenia pożarowego, a także przebicia średnicy większej niż 40mm przez pozostałe przegrody w obiektu do których jest wymóg odporności ogniowej EI60 lub wyższej, muszą posiadać odpowiednie zabezpieczenie pożar. (z wyjątkiem przebicia przez ściany i stropy dla instalacji wodnych, kanalizacyjnych, grzewczych, wentylacyjnych, przez ściany i stropy pom.higieniowo/sanitarnych).

12.Przyjęte wymiary sprawdzić na budowie. Ewentualne rozbieżności i ich konsekwencje wykonawcze, wynikające rozwiązania wyjaśnić z projektantem.

13.MATERIAŁY ZASTOSOWANE W PRZEGRODACH MUSZĄ SPEŁNIAĆ WYMAGANIA AKUSTYCZNE DLA POSZCZEGÓLNYCH TYPÓW POMIESZCZEŃ W BUDYNKU

14.Wymiary słupów, podciągów i innych elementów żelbetowych rozpatrywać łącznie z projektem technicznym branży konstrukcyjnej. W PRZYPADKU RÓŻNIC BEZZWŁOCZNIE POWIADOMIĆ PROJEKTANTA.

SUDBAU
Sudbau Sp. z o.o.
ul. Kopanina 5, 31-547 Kraków, Pl.
+48 12 415 14 00
+48 12 415 14 01
www.sudbau.pl

Inwestor	Towarzystwo Budownictwa Społecznego sp. z o.o. 87-100 Chełmża, ul. Piotra Skargi 8
Obiekt	**BUDYNEK MIESZKALNY WIELORODZINNY - 3-ĆI (TBS 24) z garażem podziemnym i zagospodarowaniem terenu**
Adres	Działka Zawda Parkowa na Północnym Wiślanym Placu, jedn. ewid. Miasto Chełmża, obr. Zawda, ul. dz. nr 0987, 0988
Tytuł rysunku	**BUDYNEK 3S - RZUT III PIĘTRA**

Branża	Imię i Nazwisko	Nr uprawnień	Data	Podpis
Architektura	Projektant:	dr inż. arch. Wacław Szarejko	2010/2236	21.2024
	Sprawdzający:	mgr inż. arch. Piotr Szarejko	1167/Małopolskie	21.2024
Skala:	1:50	Projekt Techniczny		W rys. A-05